



Měřítko 1:20

TYPOVÝ VSTUP PI POTRUBÍ
 DO MÍSTNOSTI STĚNOU

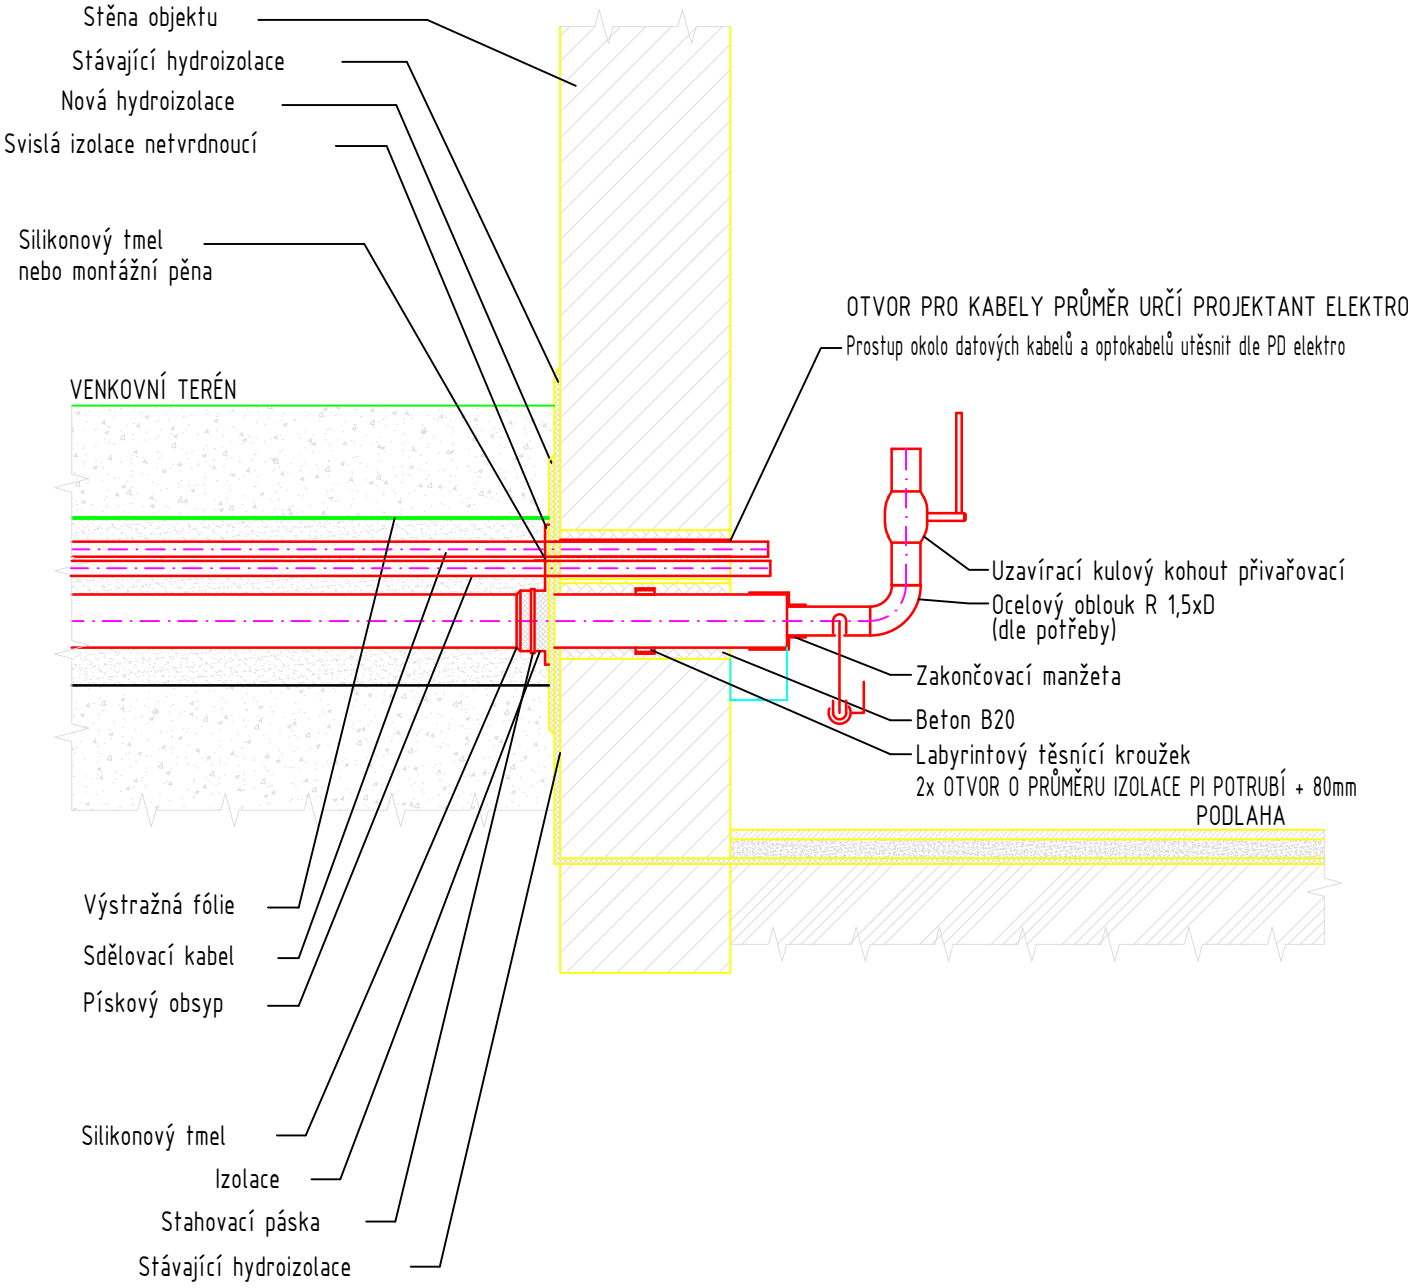

Revize:	Poznámky k revizím:
3	
2	
1	

Revize:	Vypracoval:	Datum:	HIP:	Datum:	Kontroloval:	Datum:
3						
2						
1						

Zodp.projektant:	Zápeca František, Ing.	HIP:	Červeňák Dušan, Ing.
Datum:	30.03.2017	Datum:	30.03.2017
Vypracoval:	Žabka Marek, Bc.	Kontroloval:	Zápeca František, Ing.
Datum:	30.03.2017	Datum:	30.03.2017
Generální projektant:	TENZA, a.s. Svatopetrská 7, 617 00 Brno	 TENZA, a.s. Svatopeřská 7, 617 00 Brno	
Projektant části PD:			
Investor:	Teplo Kopřivnice s.r.o.	Číslo zakázky:	Z17028
Kraj:	Moravskoslezský	Číslo střediska:	20
Místo stavby:	Kopřivnice	Stupeň:	DPS
Stavba:	Oprava teplovodní přípojky polikliniky - Kopřivnice	Formát:	
SO/PS/DPS:		Paré:	
Název výkresu:	Vzorový prostup zdí	Měřítko:	
Název souboru:	Z17028-DPS-D21-010.dwg	Archivní číslo:	Z17028-DPS-D21-010
Revize:	B	Pořadové číslo:	010

Tento výkres je vlastnictvím firmy Tenza, a.s. a nesmí být poskytnut třetím stranám bez písemného souhlasu majitele nebo zneužit jiným způsobem.