


LEGENDA ZPEVNĚNÝCH PLOCH

- BUDOVA A-VÝPRAVNÍ BUDOVA
- BUDOVA B-PROVOZNÍ BUDOVA
- NOVĚ NAVRHOVANÉ OBJEKTY NA PARC. Č.1936/1
- RAMPY+KONTJENERY
- NOVÉ OBRYSY ZPEVNĚNÝCH PLOCH
- NOVÁ SILNIČNÍ, POPŘ. NÁJEZDOVÁ OBRUBA
- NOVÁ CHODNÍKOVÁ OBRUBA
- NOVÝ SILNIČNÍ KRAJNÍK

LEGENDA ZELENĚ

- NOVÁ VÝSADBA STROMŮ -Svítel Lataňový "Koelreuteria paniculata"
- STÁVAJÍCÍ STROMY
- ZÁHONY

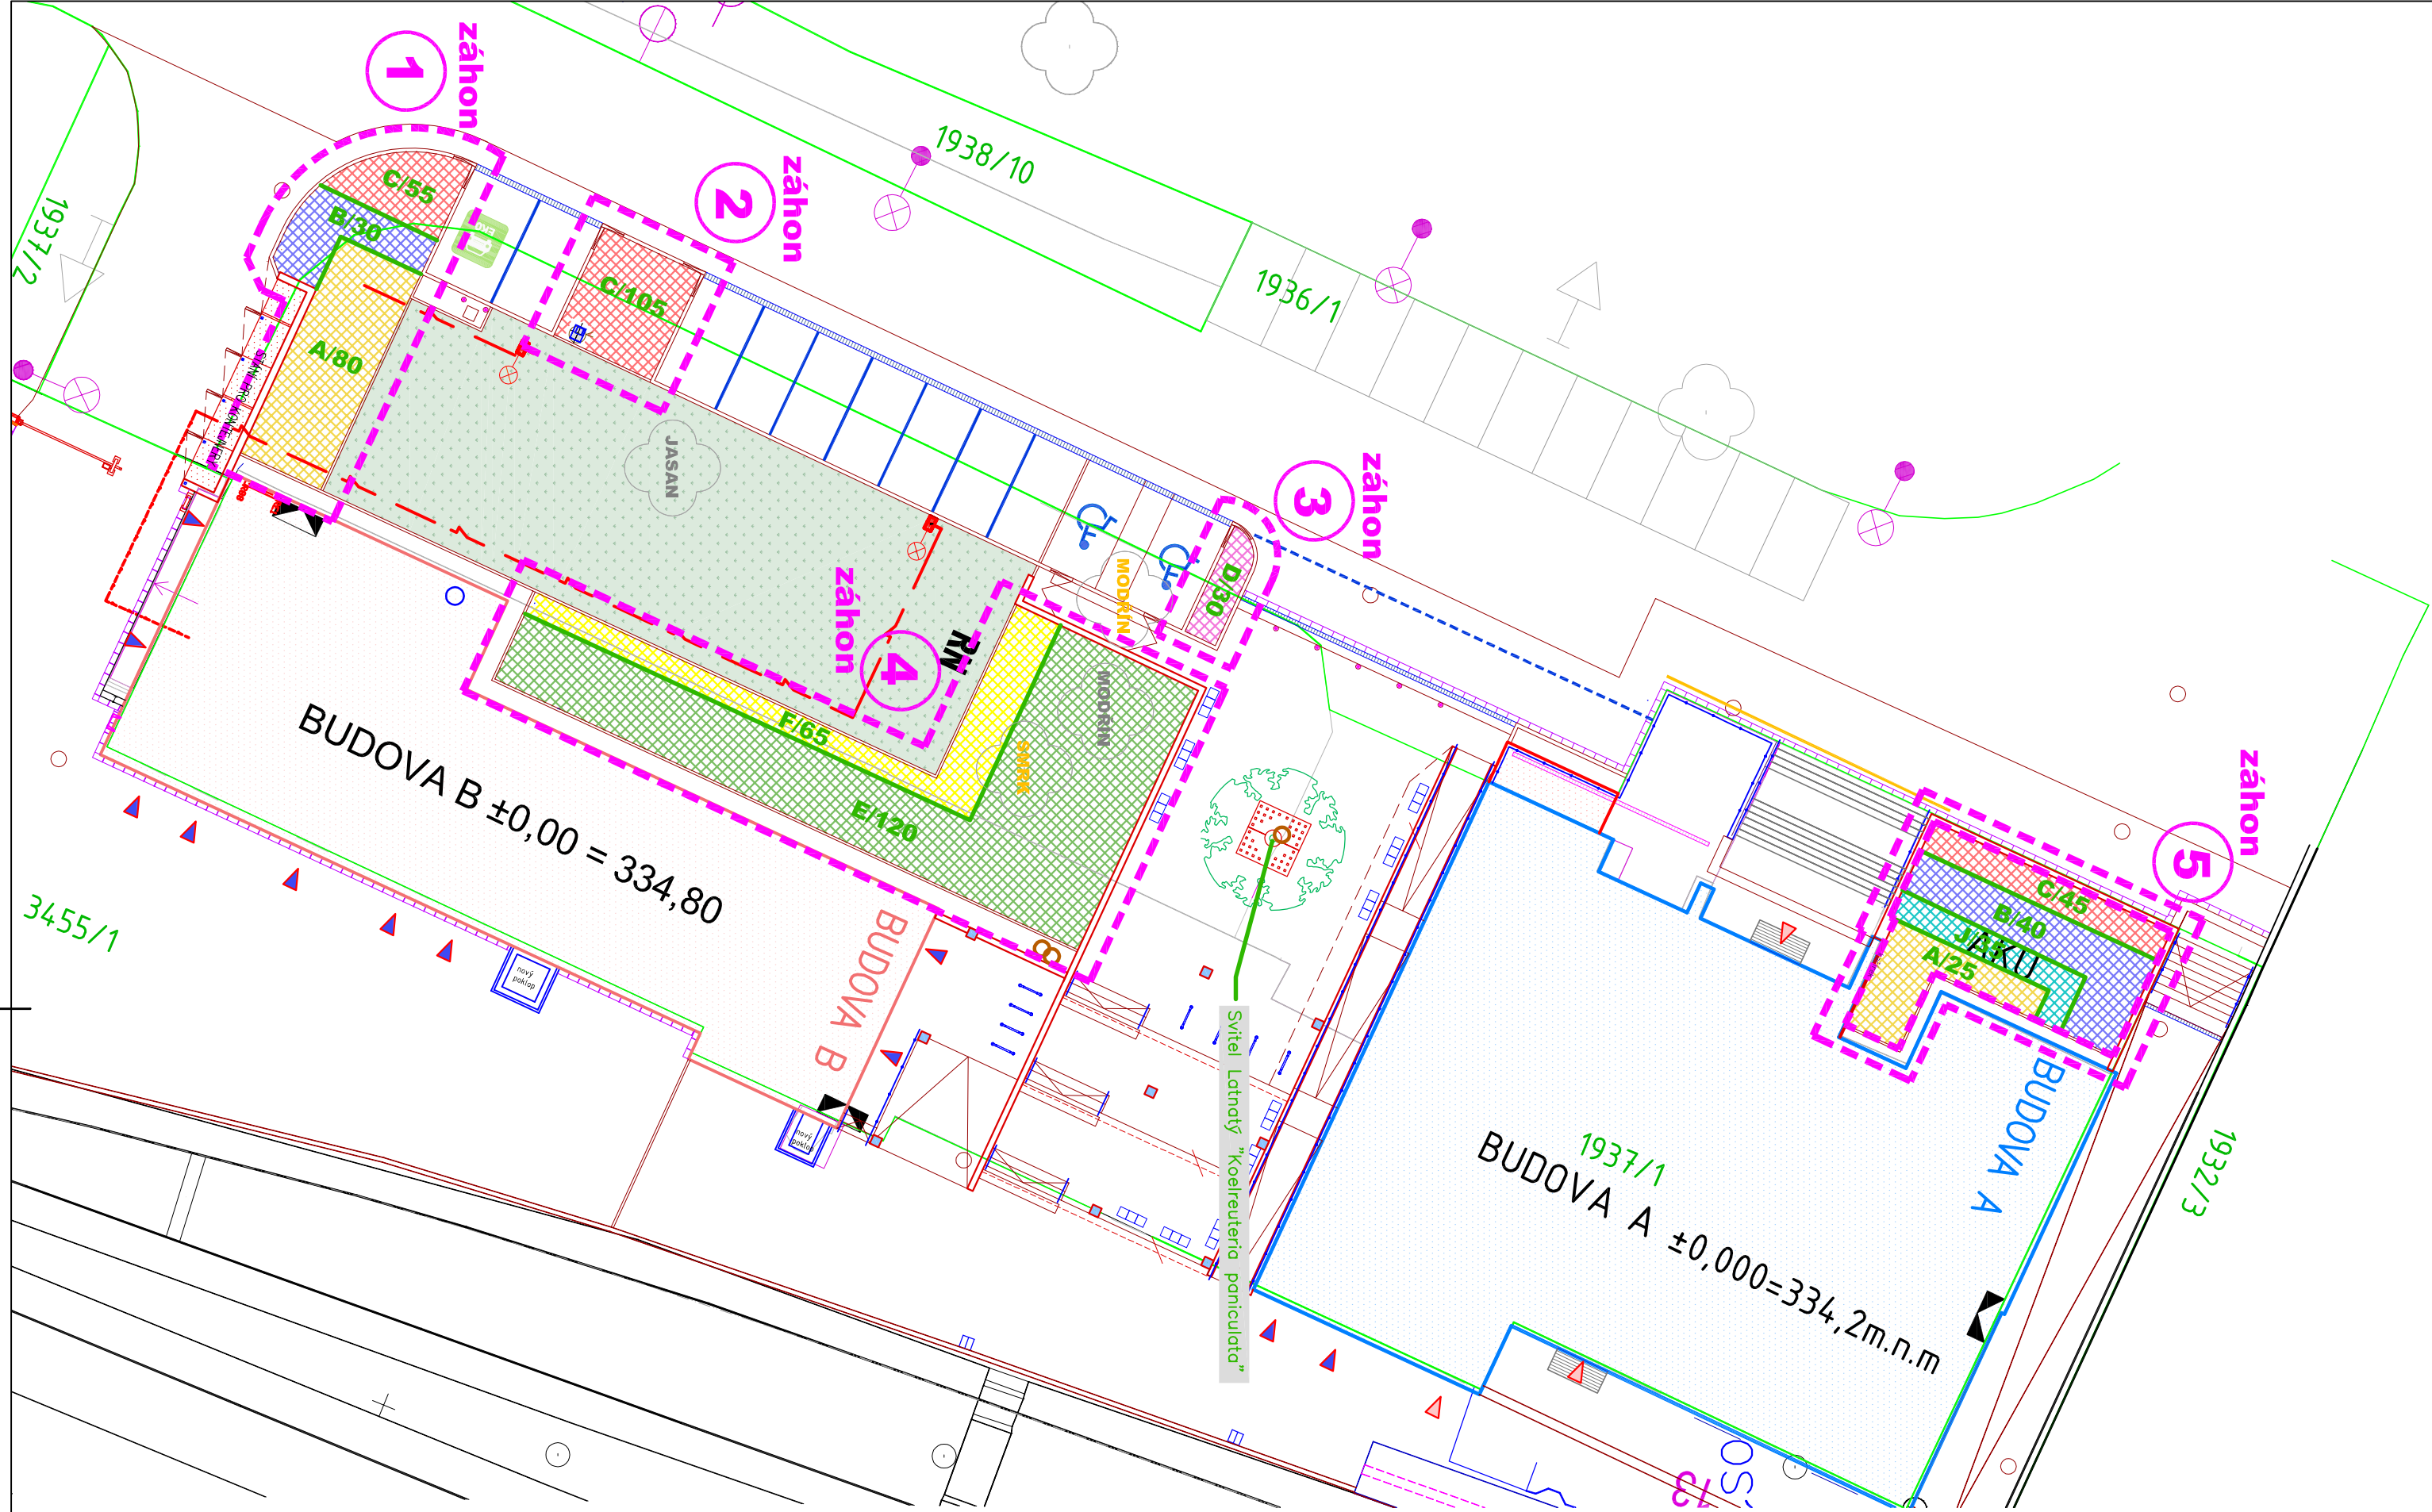

VÝPIS ZÁHONŮ:

ZÁHON Č. 1 (64 m2) Trvalky a tráv, muč dřevná modřínová kůra řalce 5/15 mm A –Miscanthus sinensis ‘Kaleas Silbersträhne’, 80 ks, spon 70x70 cm, minimální vzdálenost výsadby od okružníku a zpevněných ploch 50 cm B –Gaura lindheimeri ‘30 ks, spon 50x50 cm, minimální vzdálenost výsadby od okružníku a zpevněných ploch 50 cm C –Lavandula angustifolia ‘Munstead’, 55 ks, spon 40x40 cm, minimální vzdálenost výsadby od okružníku a zpevněných ploch 50 cm Chviloviny ve výsadbě Gaura a Miscanthus (iniziovitě v ploše, výsadba na podzim) Narcissus ‘Barnevyn’, 280 ks Allium altissimum ‘Purple Sensation’, 30 ks	ZÁHON Č. 2 (21 m2) Trvalky, muč dřevná modřínová kůra řalce 5/15 mm C –Lavandula angustifolia ‘Munstead’, 105 ks, spon 40x40 cm	ZÁHON Č. 3 (6 m2) Tráv, muč dřevná modřínová kůra řalce 5/15 mm D-Deschampsia caespitosa ‘Palera’, 30 ks, spon 30x30 cm Chviloviny (iniziovitě v ploše) –výsadba na podzim Narcissus ‘Barnevyn’, 65 ks	ZÁHON Č. 4 (173 m2) Keře, muč dřevná modřínová kůra řalce 15/40 mm E –Hydrangea arborescens ‘Annabelle Strong’, 120 ks, spon 100x100 cm F –Paesia latifolia ‘Karl Rosenfield’, 65 ks Chviloviny (iniziovitě v ploše) –výsadba na podzim Narcissus ‘Barnevyn’, 1100 ks Allium altissimum ‘Mouni Everest’, 70 ks (jen ve výsadbě pivoňky)	ZÁHON Č. 5 (70 m2) Trvalky a tráv (jemnější výsadba), muč dřevná modřínová kůra řalce 5/15 mm C –Lavandula angustifolia ‘Munstead’, 45 ks, spon 40x40 cm B –Gaura lindheimeri + Cerastium rupe, 19+25 ks, spon 30x30 cm A –Miscanthus sinensis ‘Kaleas Silbersträhne’, 23 ks, spon 70x70 cm J –Verbena bonariensis, 35 ks, spon 40x40 cm Chviloviny (iniziovitě v ploše mimo levandule), výsadba na podzim Narcissus ‘Barnevyn’, 265 ks Tulipa ‘Prasans Fusilier’, 175 ks Muscat armeniacum, 175 ks Allium altissimum ‘Purple Sensation’, 45 ks
--	--	---	--	--

Orientační schéma:

Razbitio oprávněné osoby:

Podpis:

Datum:

Revize:	Datum:	Popis:	Kontroloval:
-	-	-	-

Stavebník/Investor:	Správa železnic, státní organizace		
Adresa:	Dlážděná 1003/7, 110 00 Praha 1		
Zástupce investora:	Stavební správa východ Nerudova 1, 779 00 Olomouc		
Adresa:			
Zhotovitel stavby:	Společnost Kopřivnice ON		
Adresa:	Suderova 2024/8, 709 00 Ostrava		
Kontakt:	T: 728600747 E: info@myrdservice.cz		
Zhotovitel objektu:	RH PARTNER ENGINEERING s.r.o.		
Adresa:	IČO: 28605888 Poděbradova 3359, 702 00 Ostrava		
Kontakt:	T: +420 608 800 019] E: info@rhpartner.cz		
Hlavní projektant (HIP):	Specialista:	Odpovědný projektant:	Zpracovatel:
Ing.Tomáš Bruckner	Ing. Radim Žvák	Ing. Alena Hájková	Ing. Václav Oravec

Název stavby/akce:	Kopřivnice ON - rekonstrukce části výpravní budovy	Označení (S-kód):	S-3822/2021
Název části:	D.2.1. INŽENÝRSKÉ OBJEKTY	Označení zhotovitele:	21005
Název objektu:	SO 01 Výpravní budova Kopřivnice D.2.1.8. Pozemní komunikace	Označení části:	D.2.1.8.
Název přílohy:	SADOVÉ ÚPRAVY	Označení objektu/komplexu:	SO 33-71-70
Název dílčí části přílohy:	Katastrální území:	Číslo přílohy:	2.1.8.13
Kraj:	Kopřivnice (599565)	Paré:	
Moravskoslezský			
Stupeň dokumentace:	Datum zpracování:	Formát:	Měřítko:
DSP+PDPS	10/2023	A2	1:250
S-kód: 1 2 
[Přeskoč pro další informace]			