


RČD (A) - pokladna

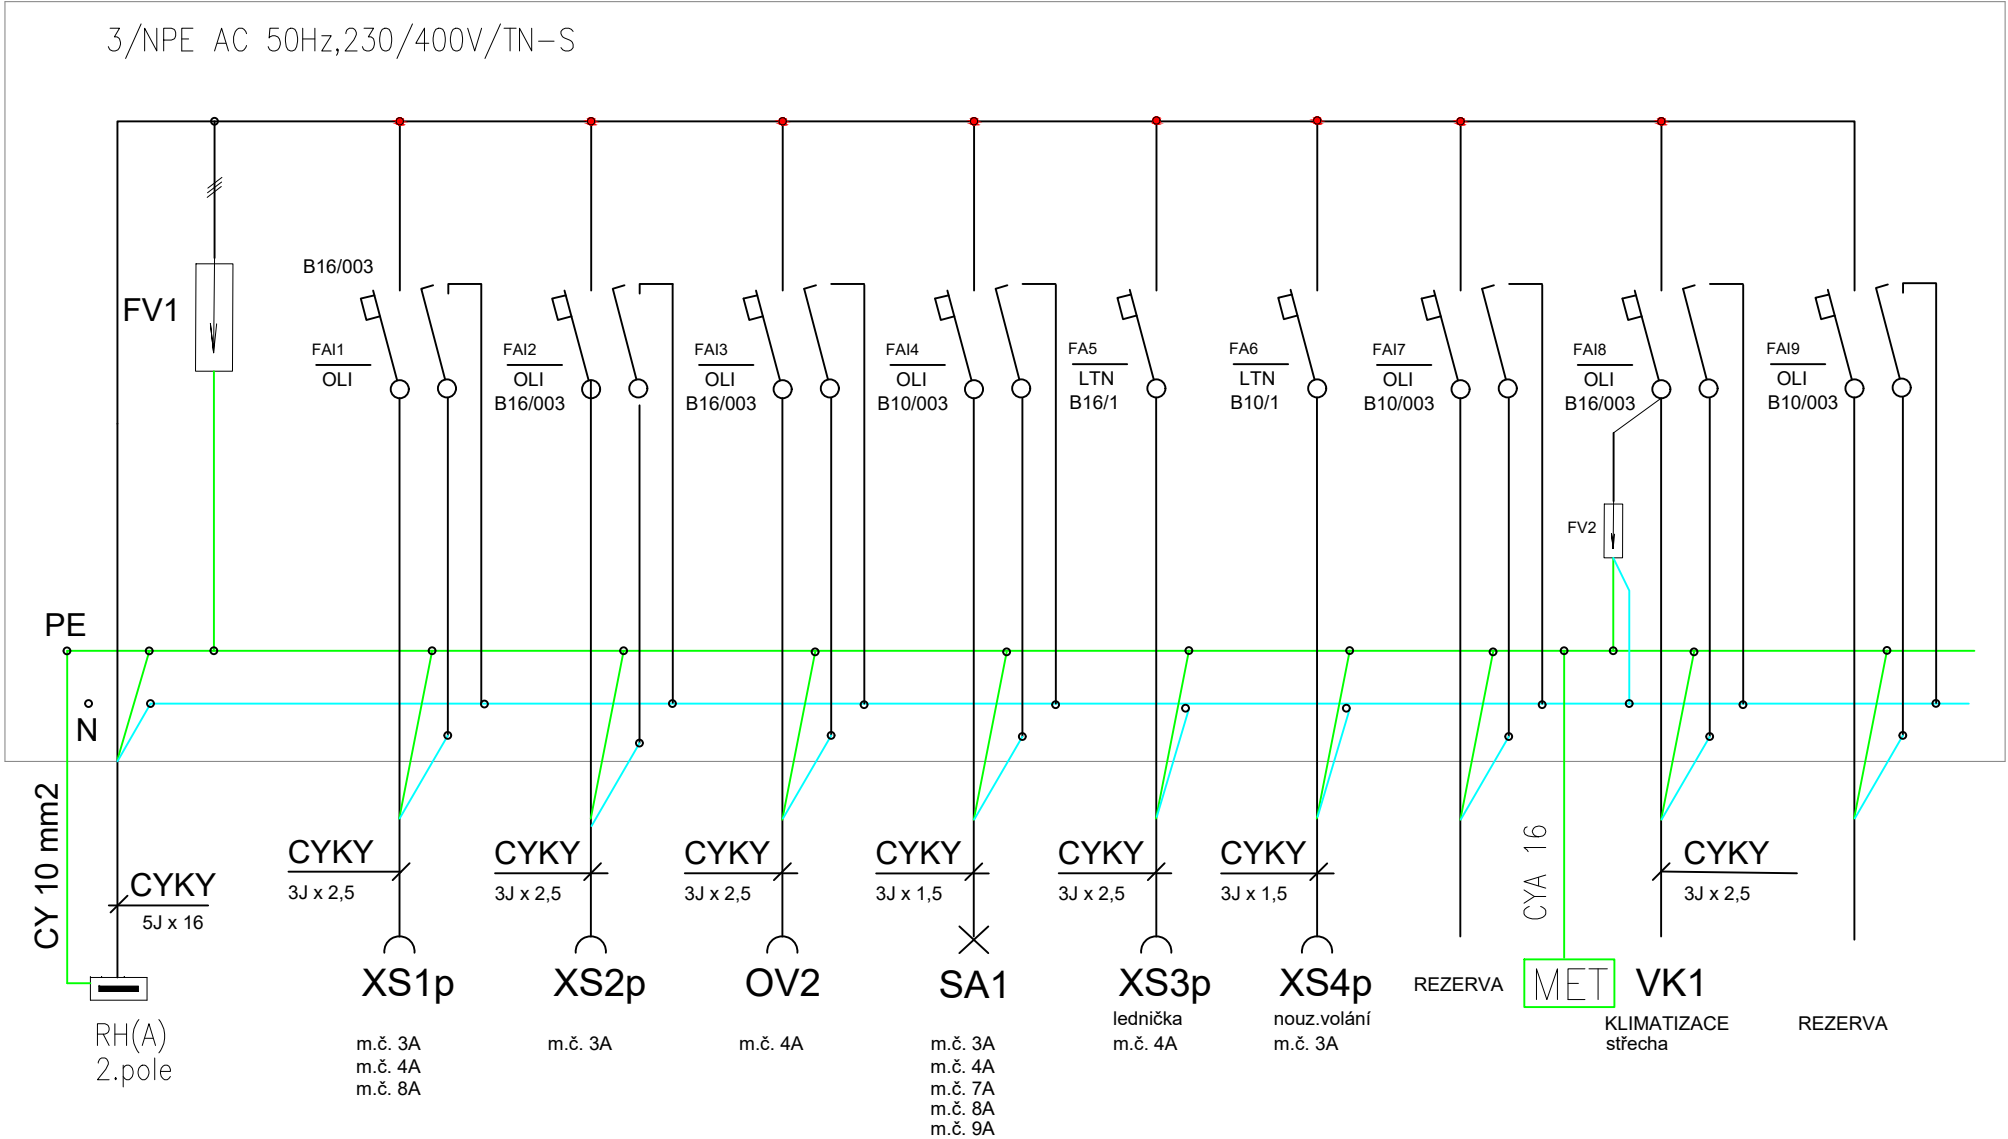

Revize:	Datum:	Popis:	Kontroloval:
01	03/2023	DOKUMENTACE PO PŘIPOMÍNKÁCH	-

Prostředky základní ochrany dle ČSN 33 2000 - 4 - 41 ed.3

- kryty dle ČSN 33 2000-4-41 ed.3 Příloha A, článek A.2
- izolací dle ČSN 33 2000-4-41 ed.3 Příloha A, článek A.1

Ochrana při poruše dle ČSN 33 2000 - 4 - 41 ed.3

- automatickým odpojením v případě poruchy dle ČSN 33 2000-4-41 ed.3 čl. 411.3.2
- proudovým chráničem dle ČSN 33 2000-4-41 ed.3 čl. 415.1
- doplňujícím ochranným pospojováním dle ČSN 33 2000-4-41 ed.3 čl. 415.2

Název stavby/akce:		Kopřivnice ON - rekonstrukce části výpravní budovy		Označení (S-kód):																																						
				S-3822/2021																																						
				Označení zhotovitele:																																						
				21005																																						
Název části:		D.2.2. POZEMNÍ STAVEBNÍ OBJEKTY		Označení části:D.2.2.1.10																																						
Název objektu:		SO 01 Výpravní budova Kopřivnice D.2.2.1.10 Umělé osvětlení a vnitřní el. rozvody		Označení objektu/komplexu: SO 33-71-70																																						
Název přílohy:		PŘEHLEDOVÉ SCHÉMA ROZVADĚČE RČD(A)		Číslo přílohy: D.2.2.1.10-16																																						
Název dílčí části přílohy:				Paré:																																						
Kraj:		Katastrální území:	TUDU:																																							
Moravskoslezský		Kopřivnice (599565)	2171F1																																							
Stupeň dokumentace:		Datum zpracování:	Formáty:	Měřítko:																																						
DSP+PDPS		03/2023	2 x A4																																							
S-kód: Stupeň dokumentace: Část: Objekt: Podobjekt: Příloha: Revize:	
S	-	3	8	2	2	2	0	2	1	-	D	U	S	P	16	17	18	19	20	21	22	23	24	25	26	27	28	29	30	31	32	33	34	35	36	37	38	39	40	41	42	43

S-kód:	Stupeň dokumentace:	Část:	Objekt:	Podobjekt:	Příloha:	Revize:
S - 3 8 2 2 0 2 1	-	D U S P 16 17 18 19 20 21 22 23 24 25 26 27 28 29 30 31 32 33	34 35 36 37 38 39 40 41 42 43			