


doplnit reproduktor XHK 8515

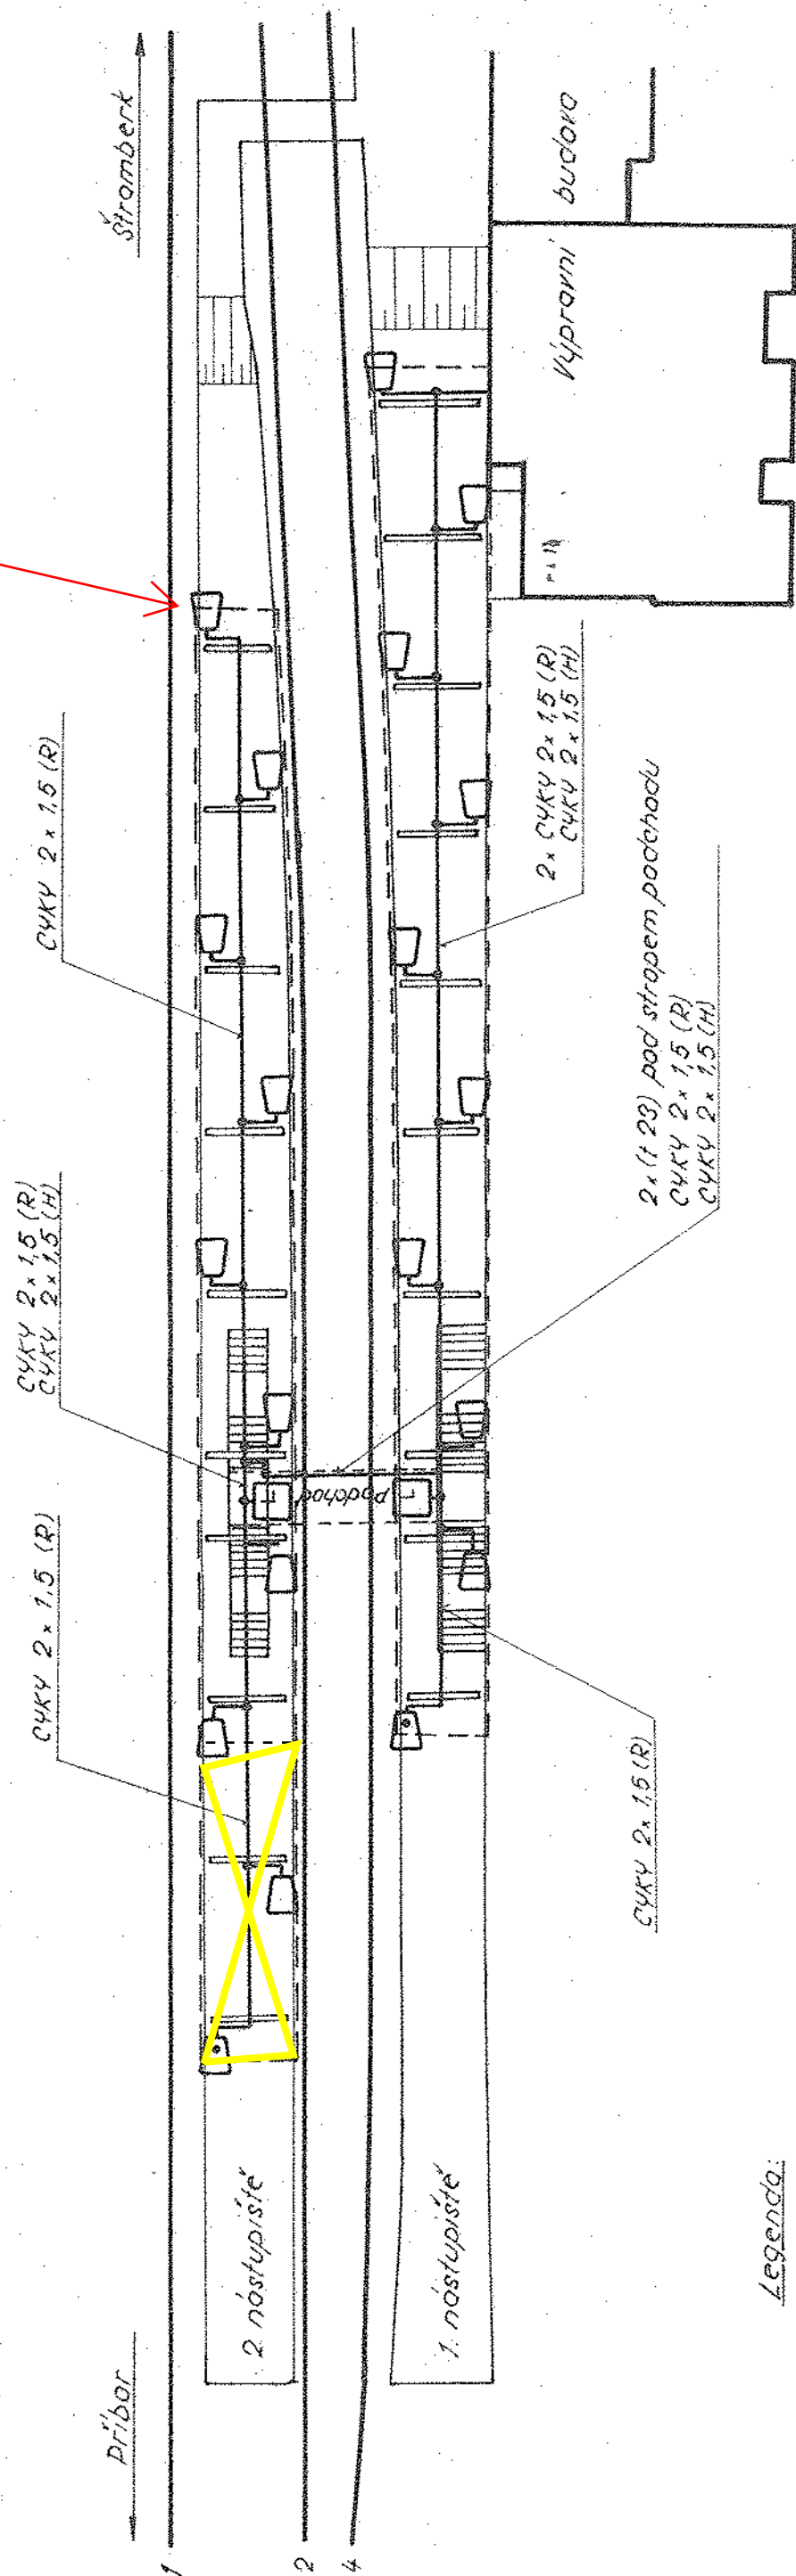

Legenda:

- Reproduktor ARS 403 - 3W
- Reproduktor ARS 403 - 6W
- Podružné hadiny PDL 80/24V

Poznámka: Kabely CYKY vedeny pod střechami  
nástupišť po lištách NIEDAX.

		AUTOMATIZACE ŽELEZNIČNÍ DOPRAVY OBROVY PODNIK PRAHA	
RAVRHL	Ing. Kokes	PROJEKTOVÉ PRÁČOVISTÉ	PRAHA
KRESLIL, PSAL	Novotný	STUPEŇ PROJEKTU	VVO
ODPŮVĚDNÝ PROJ.	Ing. Kokes	DATUM	III. 1977
KONTROLOVAL	Ing. Přesla	ROZMER	A 1
VEDOUČÍ PROJ.	Votruba		
STAVBA	Kopřivnice osobní nádraží		
PROJ. SOUBOR	202-02 Rozhlas a sdělovací		
BYRSES	Nástupiště		
		57 81 72 10 22 9	
		MERITKO 1:500	