




PŮDORYS OPĚRNÉ STĚNY, 1:25

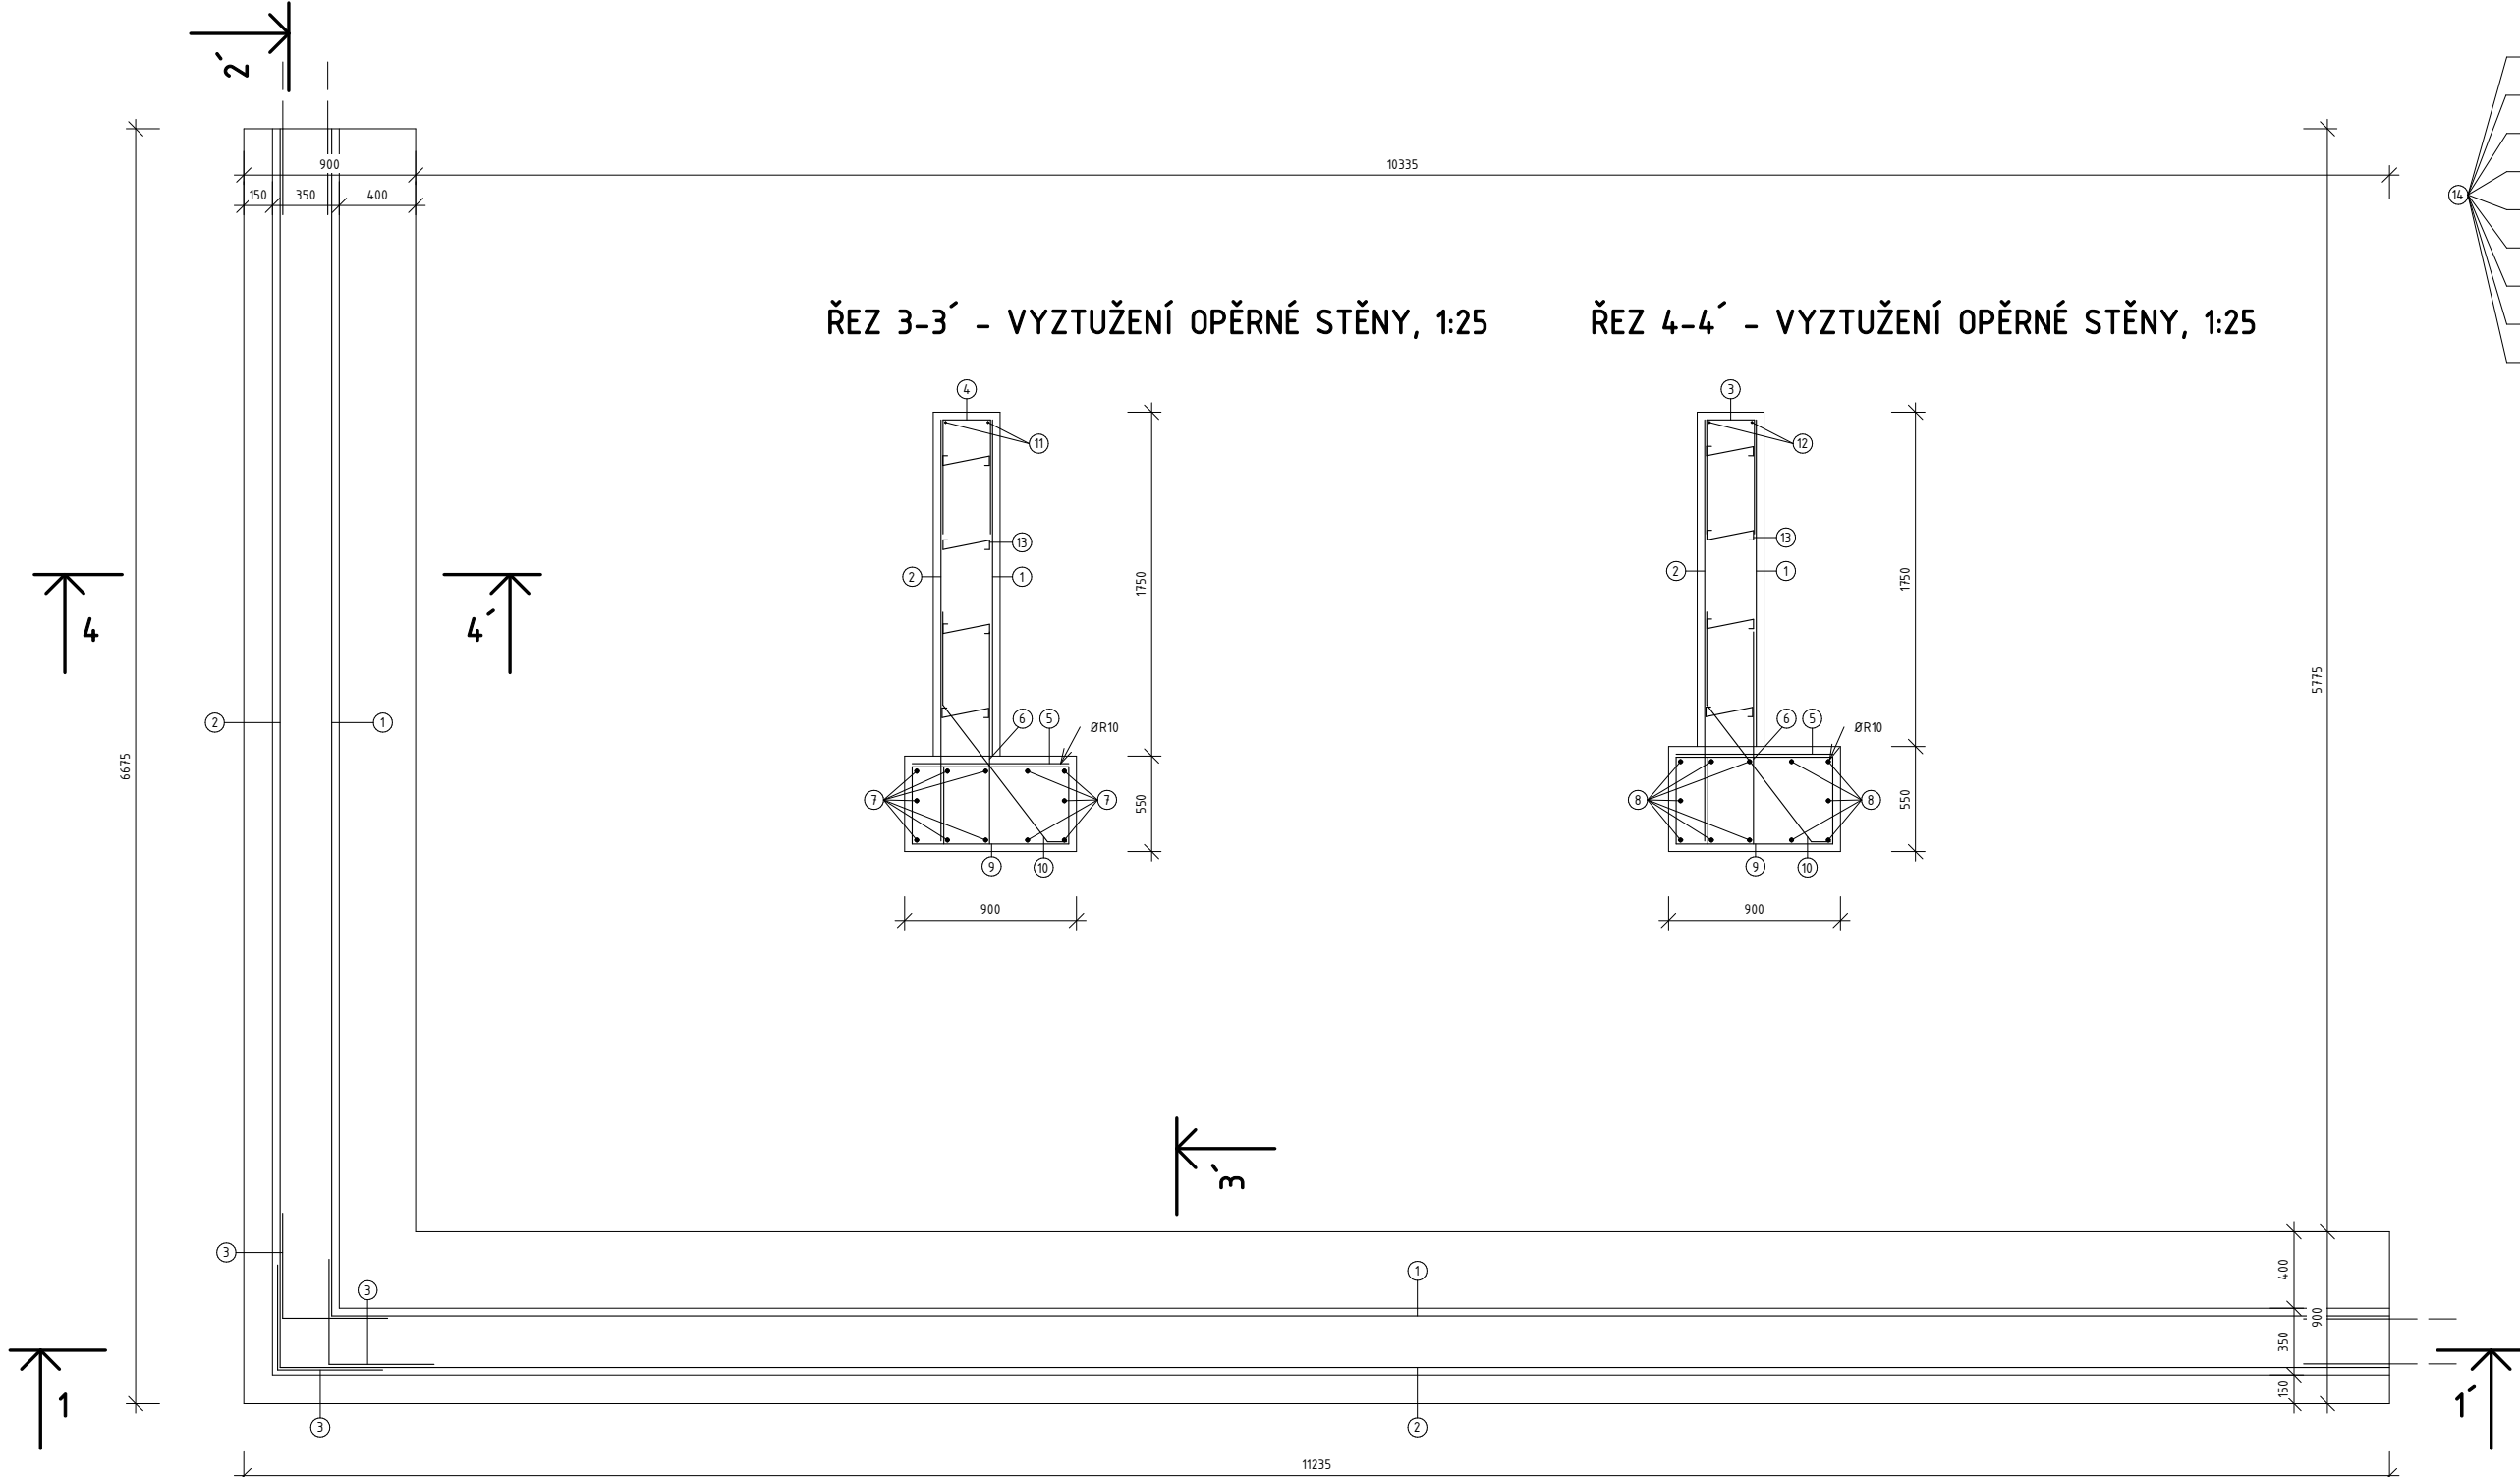


ŘEZ 3-3' - VYZTUŽENÍ OPĚRNÉ STĚNY, 1:25

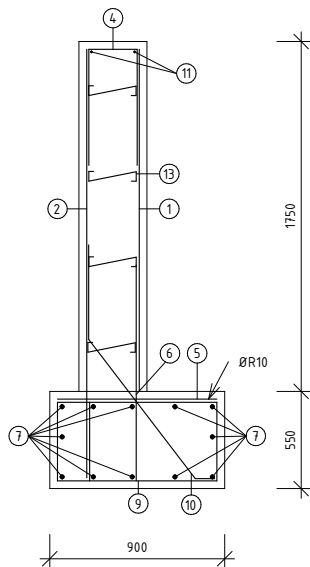

ŘEZ 4-4' - VYZTUŽENÍ OPĚRNÉ STĚNY, 1:25

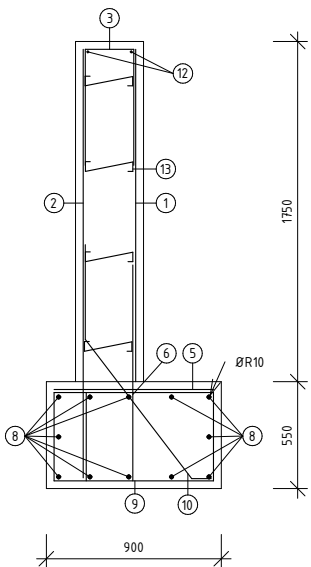

ŘEZ 2-2' - VYZTUŽENÍ OPĚRNÉ STĚNY, 1:25

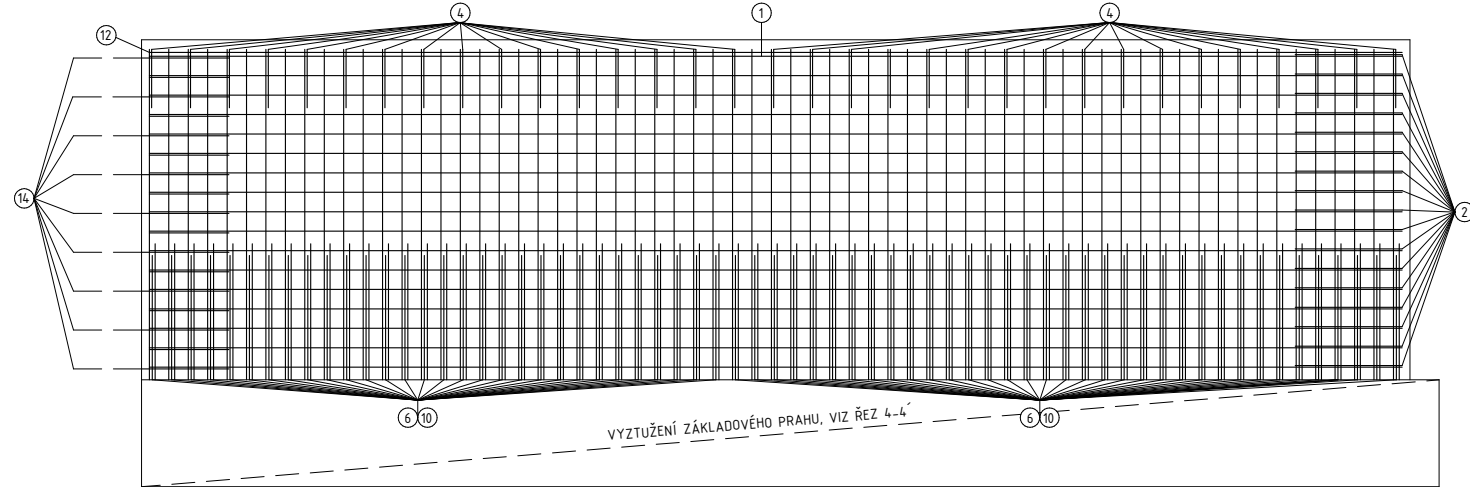

VÝKAZ VÝZTUŽE


Tabulka síťové výztuže						
Označení	Ø [mm]	Šířka [m]	Délka [m]	Přesah [%]	Plocha [m2]	Hmotnost kg/m2
1	8/100/100	Viz výkres		30	38,402	7,9
2	6/100/100			30	38,402	4,44
Celková plocha [m2]					76,804	
Celková hmotnost KARI Ø8 [kg]					303,376	
Celková hmotnost KARI Ø6 [kg]					170,505	
Hmotnost celkem [kg]					473,881	

Tabulka prutové výztuže							
Označení	Ø [mm]	Délka [m]	Počet [ks]	Celkem [m/m2]			
				Ø6	Ø8	Ø10	Ø12
3	10	1,1	51			56,1	
4	10	1,25	88			110	
5	10	0,82	178			145,96	
6	10	3,15	176			554,4	
7	10	14,5	12			174	
8	10	8,58	12			102,96	
9	8	2,75	62		170,5		
10	8	1,5	176			264	
11	10	14,3	2			28,6	
12	10	8,43	2			16,86	
13	6	0,35	120	42			
14	12	0,8	129				103,2









Délka [m/m2]	42	170,5	1452,88	103,2
Hmotnost [kg/m]	0,222	0,395	0,617	0,88
Hmotnost [kg]	9,324	67,348	896,427	90,82
Hmotnost celkem [kg]			1063,914	

± 0,000 = 334,2 m.n.m

ŘEZ 1-1' - VYZTUŽENÍ OPĚRNÉ STĚNY, 1:25

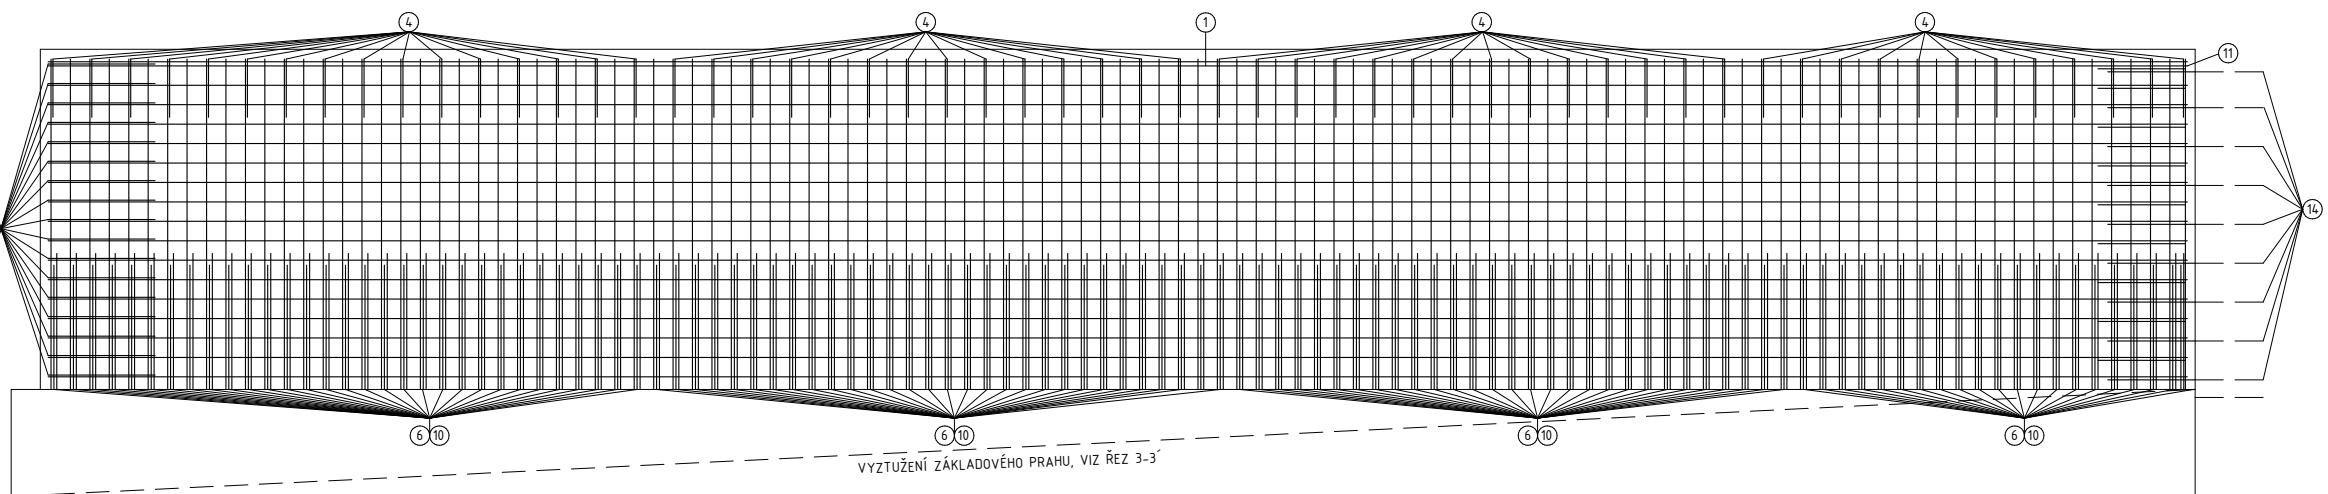

VÝPIS VÝZTUŽE

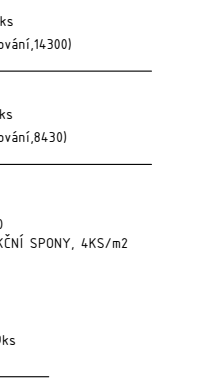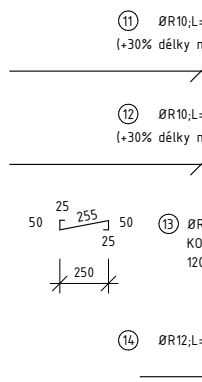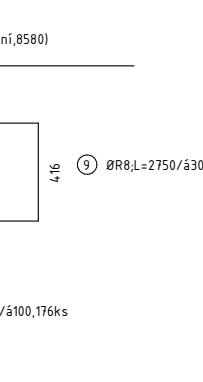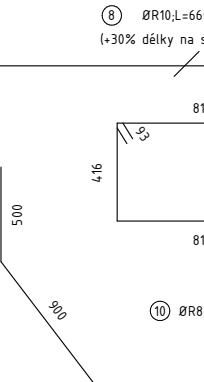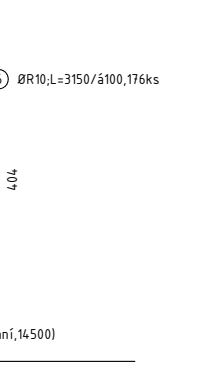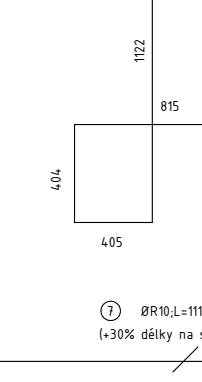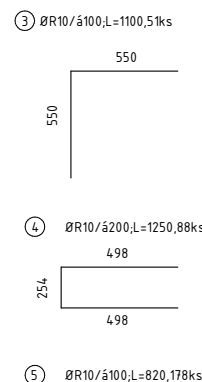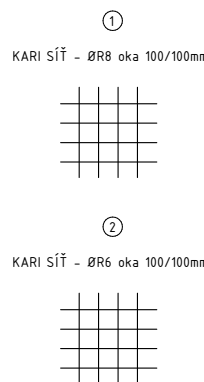

VÝZTUŽ B 5008, KARI
BETON C30/37, XC4, XD3, XF4
KRYTÍ HORNÍ OKRAJ 55mm
KRYTÍ DOLNÍ OKRAJ 40mm
KRYTÍ STĚNA, 35mm

Orientační schéma:		Razítko oprávněné osoby:	
Podpis:		Datum:	
Revize:	Datum:	Popis:	Kontroloval:
-	-	-	-
Stavebník/Investor: Správa železnic, státní organizace			
Adresa: Dlážděná 1003/7, 110 00 Praha 1			
Zástupce investora: Stavební správa východ			
Adresa: Nerudova 1, 779 00 Olomouc			
Zhotovitel stavby: Společnost Kopřivnice ON			
Adresa: Suderova 2024/8, 709 00 Ostrava			
Kontakt: T: +420 728 600 747			
E: info@ymyrdservice.cz			
Zhotovitel objektu: brucknerprojekt s.r.o.			
Adresa: ICO: 28637968			
Kontakt: Horní 1334/31, 742 21 Kopřivnice			
T: +420 777 270 731			
E: tomasa@brucknerprojekt.cz			
Hlavní projektant (HIP): Ing.Jana Marková	Specialista: Ing.Martin Mičák	Odpovědný projektant: Ing.Tomáš Brückner	Zpracovatel: Ing.Martin Mičák
Název stavby/akce: Kopřivnice ON - rekonstrukce části výpravní budovy		Označení (S-kód): S-3822/2021	
Název části: D.2.2. POZEMNÍ STAVEBNÍ OBJEKTY		Označení zhotovitele: 21005	
Název objektu: SO 01 Výpravní budova Kopřivnice		Označení části: D.2.2.5.	
Název přílohy: VÝKRES VÝZTUŽE SEVEROZÁPADNÍ OPĚRNÉ STĚNY-OPĚR3		Označení objektu/komplexu: SO 33-71-70	
Kraj: Moravskoslezský	Katastrální území: Kopřivnice (599565)	TUDU: 2171F1	Číslo přílohy: 705
Stupeň dokumentace: DSP+PDPS	Datum zpracování: 08/2023	Formát: 8x44	Mřítko: 1:25
<small>Číslo: 1 2 43</small>			