
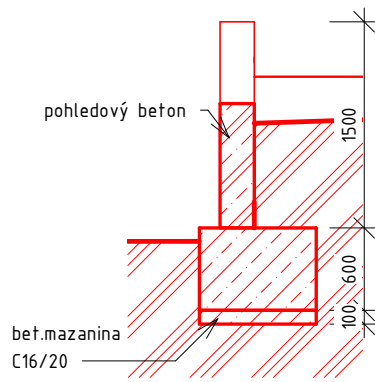


PŮDORYS - NOVÝ STAV, 1:50

ČLENĚNÍ BEDNĚNÍ

ŘEZ - NOVÝ STAV, 1:50

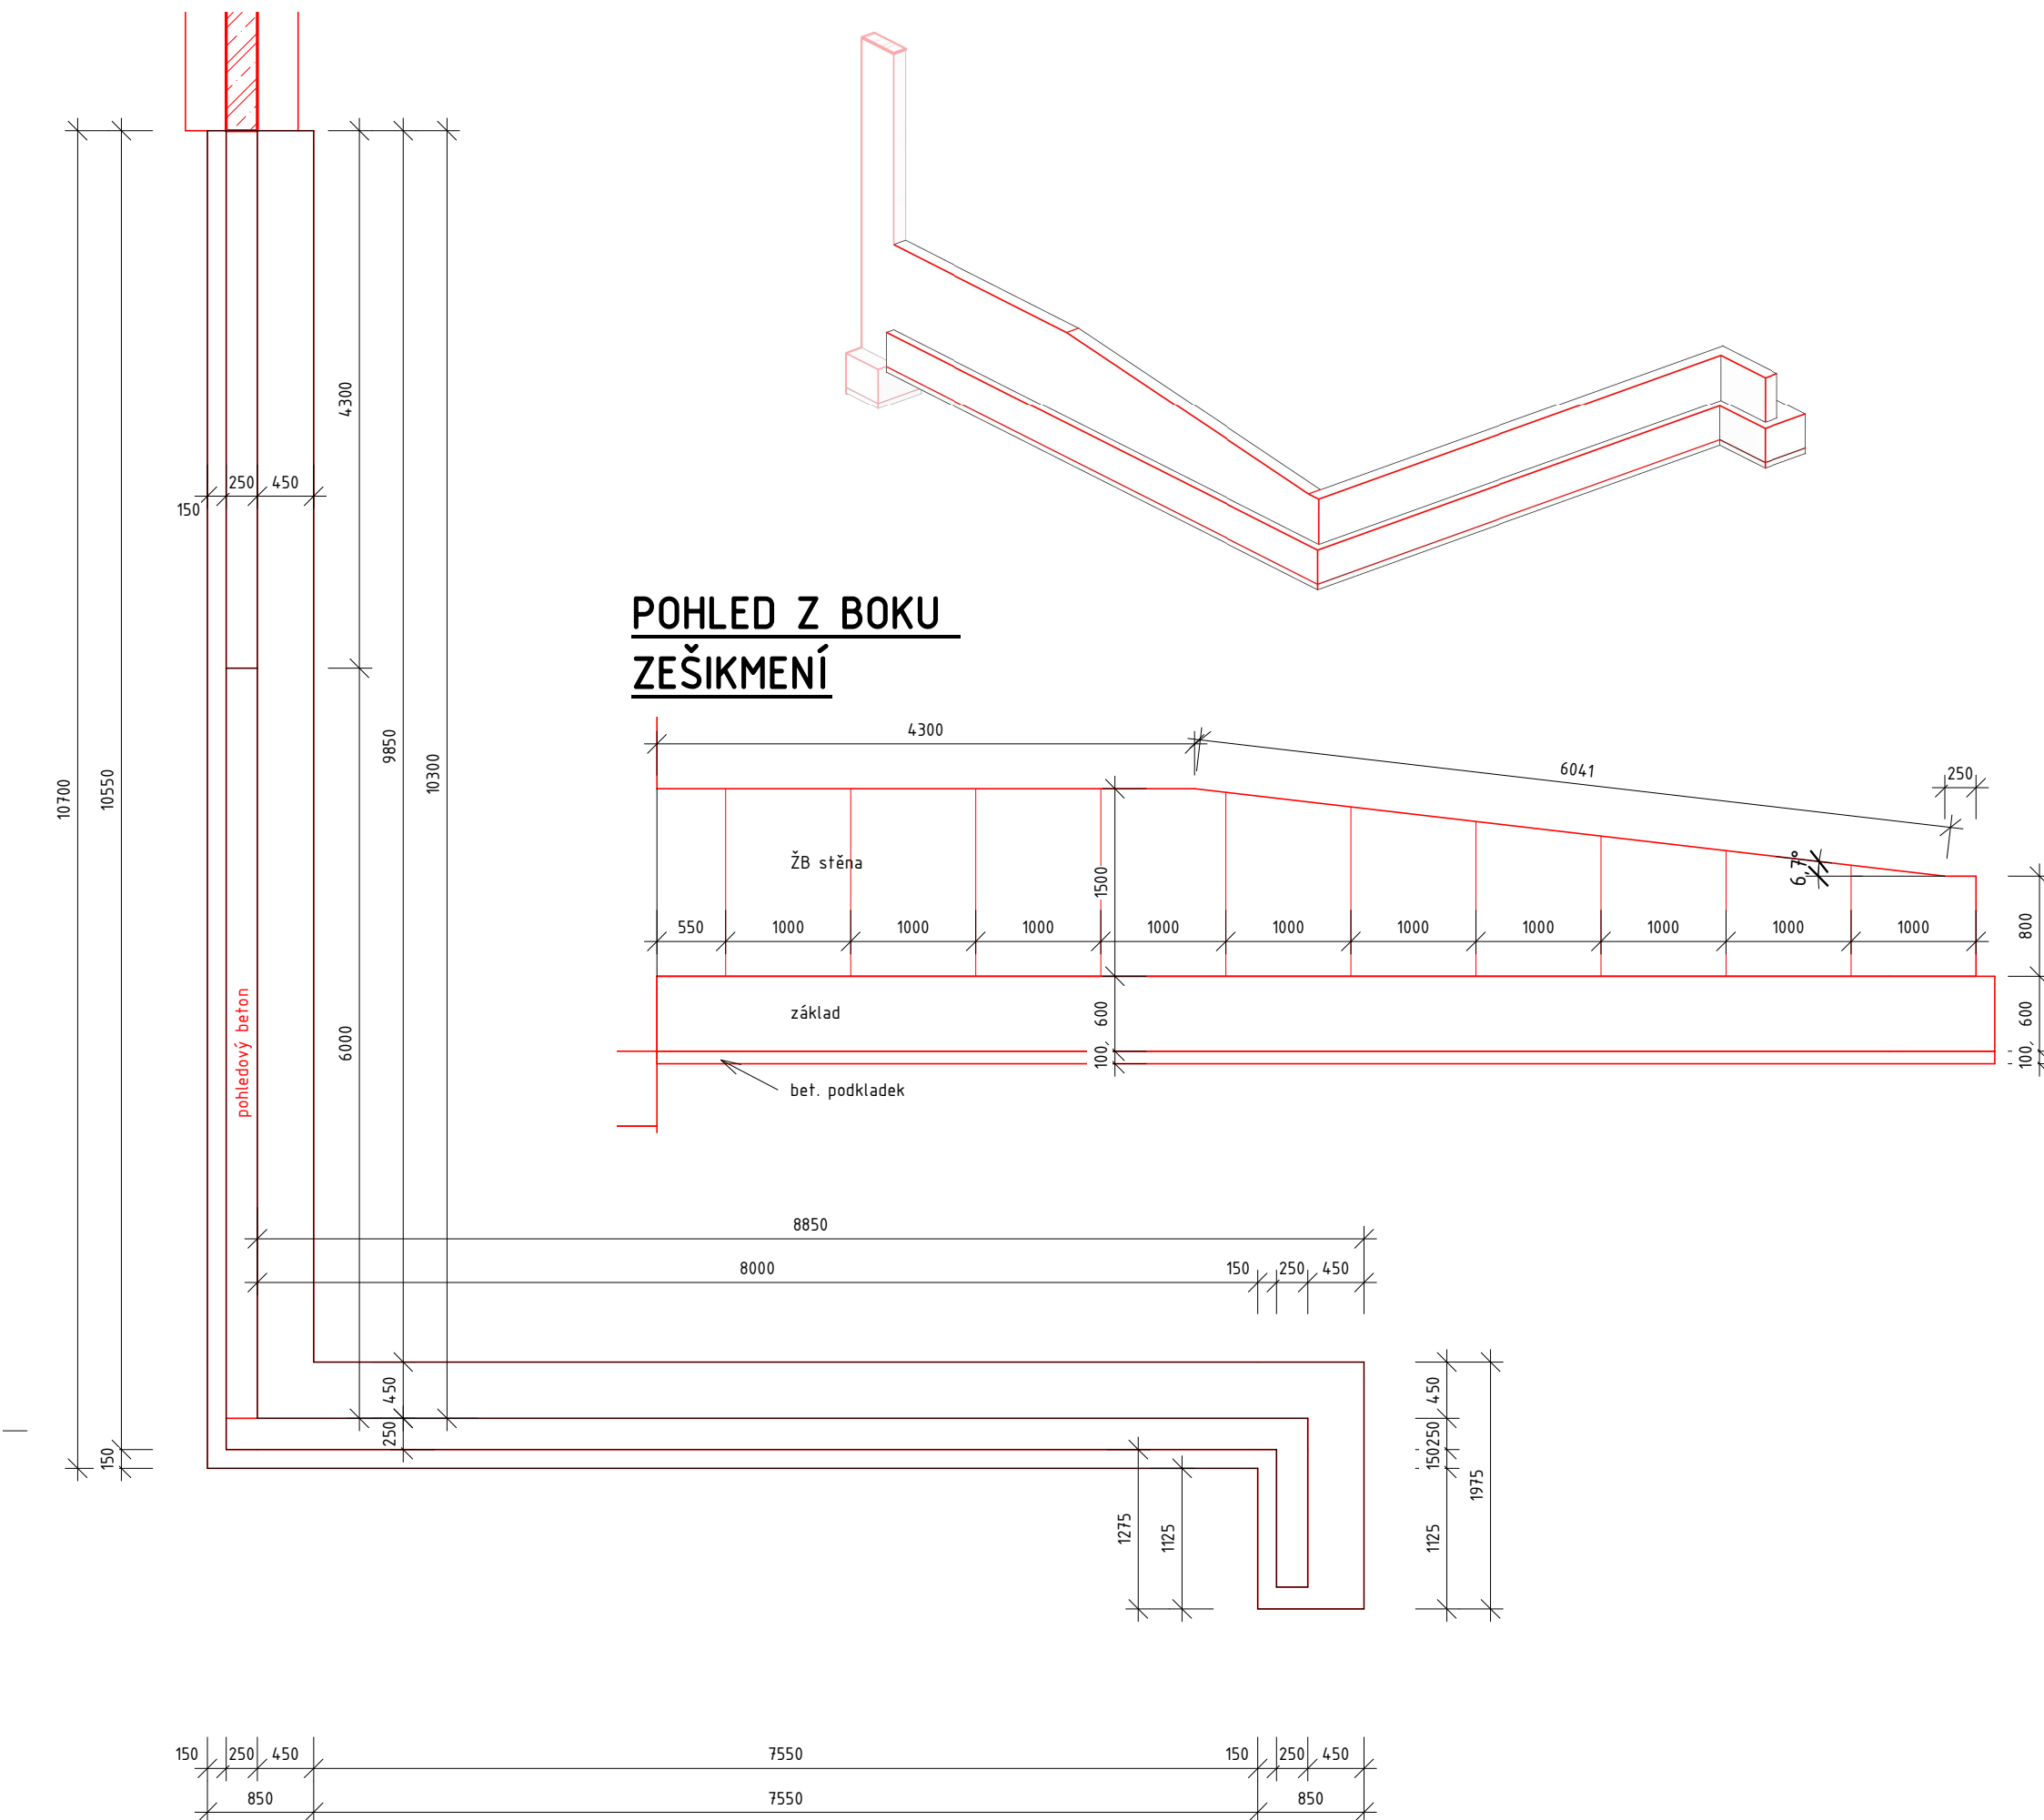

± 0,000=334,2 m.n.m

Orientační schéma:										Razítko oprávněné osoby:									
<div></div>																			
Podpis:										Datum:									
Revize:		Datum:		Popis:						Kontroloval:									
-		-		-						-									
Stavebník/Investor:										Správa železnic, státní organizace									
Adresa:										Dlážděná 1003/7, 110 00 Praha 1									
Zástupce investora:										Stavební správa východ									
Adresa:										Nerudova 1, 779 00 Olomouc									
<div></div>										<div></div>									
Zhotovitel stavby:										Společnost Kopřivnice ON									
Adresa:										Suderova 2024/8, 709 00 Ostrava									
Kontakt:										T: 728600747 E: info@jmyardservice.cz									
<div></div>										<div></div>									
Zhotovitel objektu:										brucknerprojekt s.r.o.									
Adresa:										IČO: 28637968 Horní 1334/31, 742 21 Kopřivnice									
Kontakt:										T: [+420 777 270 731] E: tomas@brucknerprojekt.cz]									
Hlavní projektant (HIP):										Specialista:									
Ing.Jana Marková										Ing.Tomáš Brückner									
										Odpovědný projektant:									
										Ing.Tomáš Brückner									
										Zpracovatel:									
										Ing.Tomáš Brückner									
Název stavby/akce:										Kopřivnice ON - rekonstrukce části výpravní budovy									
										Označení (S-kód): S-3822/2021									
										Označení zhotovitele: 21005									
Název části:										D.2.2. POZEMNÍ STAVEBNÍ OBJEKTY									
Název objektu:										SO 01 Výpravní budova Kopřivnice D.2.2.5 Drobná architektura a oplocení									
Název přílohy:										ŽB STĚNA - VÝKRES TVARŮ-OPĚR2									
Název dílčí části přílohy:																			
Kraj:										Katastrální území:									
Moravskoslezský										Kopřivnice (599565)									
										TUDU:									
										2171F1									
Stupeň dokumentace:										Datum zpracování:									
DSP+PDPS										08/2023									
										Formáty:									
										2xA4									
										Měřítko:									
										1:50									
S-kód:										Stupeň dokumentace:									
S - 3 8 2 2 2 2 0 2										D U S P 16 17 18 19 20 21 22 23 24 25 26 27 28 29 30 31 32 33									
										Příloha:									
										Revize:									
										34 35 36 37 38 39 40 41 42 43									