ŘEZ A-A´ – OBJEKT A, BOURACÍ PRÁCE – 1:50

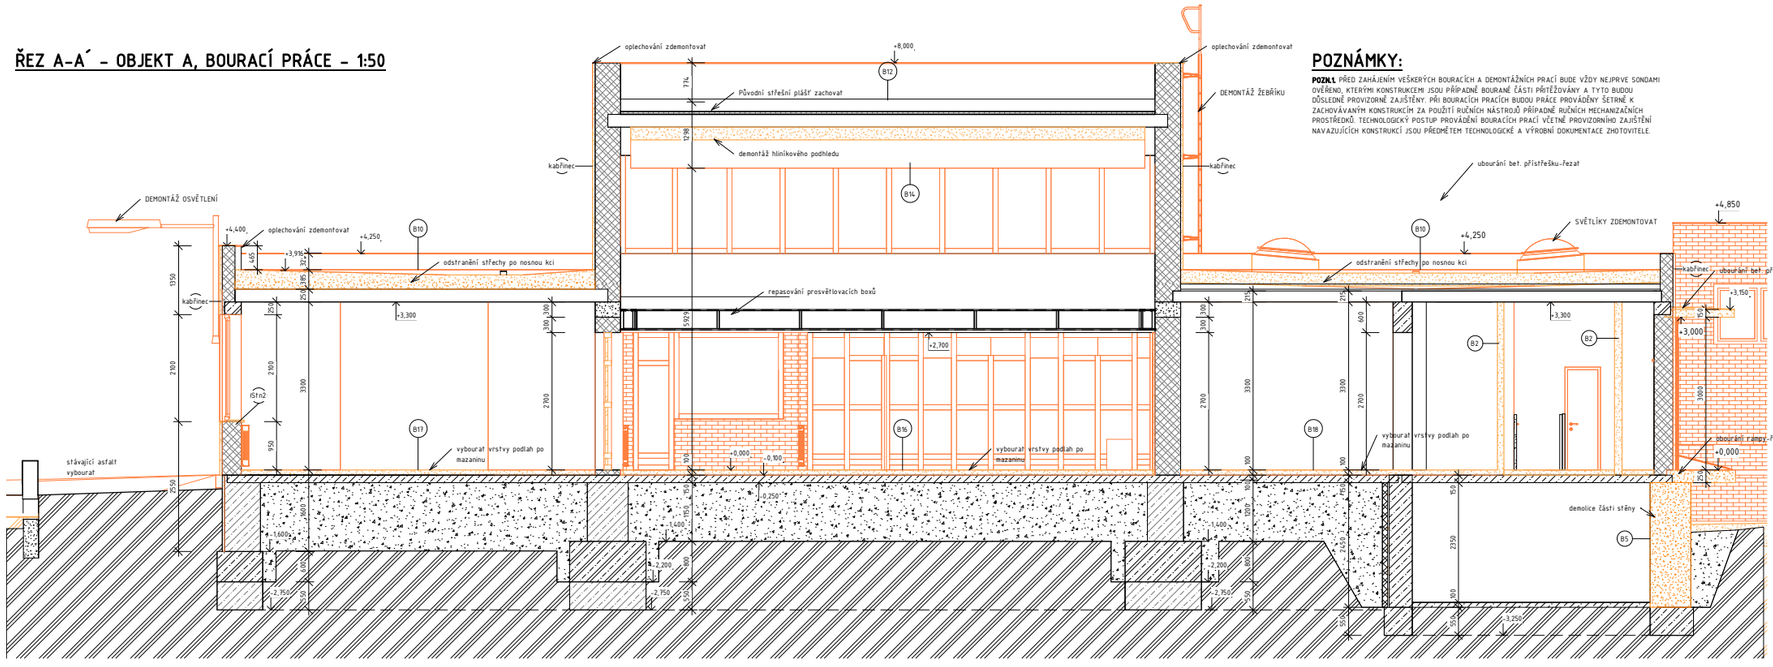

POZNÁMKY:

POZN.1 PŘED ZAHÁJENÍM VEŠKERÝCH BOURACÍCH A DEMONTÁŽNÍCH PRACÍ BUDE VŽDY NEJPRVE SONDAMI OVĚŘENO, KTERÝMI KONSTRUKCEMI JSOU PŘÍPADNĚ BOURANÉ ČÁSTI PŘITĚŽOVÁNY A TYTO BUDOU DŮSLEDNĚ PROVIZORNĚ ZAJIŠTĚNY. PŘI BOURACÍCH PRACÍCH BUDOU PRÁCE PROVÁDĚNY ŠETRNĚ K ZACHOVÁVANÝM KONSTRUKCÍM ZA POUŽITÍ RUČNÍCH NÁSTROJŮ PŘÍPADNĚ RUČNÍCH MECHANIZAČNÍCH PROSTŘEDKŮ. TECHNOLOGICKÝ POSTUP PROVÁDĚNÍ BOURACÍCH PRACÍ VČETNĚ PROVIZORNÍHO ZAJIŠTĚNÍ NAVAZUJÍCÍCH KONSTRUKCÍ JSOU PŘEDMĚTEM TECHNOLOGICKÉ A VÝROBNÍ DOKUMENTACE ZHOTOVITELE.

AXONOMETRIE

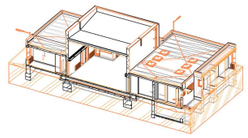

SKLADBY KONSTRUKCÍ:

SKLADBA STĚNY B1

	FUNKCE VRSTVY	POPIS VRSTVY	TL. [mm]
B1	POVRCHOVÁ ÚPRAVA	OBKLAD ALIT + CEMENTOVÉ LEPIDLO-osekat	25mm

SKLADBA STĚNY B2

	FUNKCE VRSTVY	POPIS VRSTVY	TL. [mm]
B2	POVRCHOVÁ ÚPRAVA	OMÍTKA VÁPENNÁ ZATŘENÁ+MALBA	25mm
	NOSNÁ KONSTRUKCE	PŘÍČKA Z CIHEL ČDM NA MALTU NASTAVENOU	100/125/150mm
	POVRCHOVÁ ÚPRAVA	OMÍTKA VÁPENNÁ ZATŘENÁ+MALBA	25mm

SKLADBA STĚNY B5

	FUNKCE VRSTVY	POPIS VRSTVY	TL. [mm]
B5	POVRCHOVÁ ÚPRAVA	OMÍTKA CEMENTOVÁ ZATŘENÁ+MALBA	25mm
	NOSNÁ KONSTRUKCE	ŽELEZOBETONOVÉ ZDIVO	450mm
	POVRCHOVÁ ÚPRAVA	OBKLAD KABŘINEC NA CEM. LEPIDLO	25mm

SKLADBA STŘECHY B10

	FUNKCE VRSTVY	POPIS VRSTVY	TL. [mm]
B10	POVRCHOVÁ ÚPRAVA	ANTIREFLEXNÍ NÁTĚR	-
	HI. VRSTVA	PEBIT. IPA, IPA, NP	16mm
	POJISTNÁ VRSTVA	CEMENTOVÝ POTĚR + A500/H	40mm
	KONSTRUKČNÍ VRSTVA	PLYNOSILIKÁT	150mm
	SPÁDOVÁ VRSTVA	PROSÁTÁ STRUSKA	50-170mm
	NOSNÁ VRSTVA	ŽB PANEL	250mm

SKLADBA STŘECHY B12–skladby zachovat

	FUNKCE VRSTVY	POPIS VRSTVY	TL. [mm]
B12	POVRCHOVÁ ÚPRAVA	ANTIREFLEXNÍ NÁTĚR	-
	HI. VRSTVA	PEBIT. IPA, IPA, NP	16mm
	KONSTRUKČNÍ VRSTVA	POLSID	50mm
	NOSNÁ VRSTVA	ŽB PANEL	250mm

SKLADBA PODLAHY B16

	FUNKCE VRSTVY	POPIS VRSTVY	TL. [mm]
B16	NÁŠLAPNÁ VRSTVA	KERAMICKÁ DLAŽBA DO LEPIDLA	15mm
	VYROVNÁVACÍ VRSTVA	BET.POTĚR	55mm
	ROZNÁŠECÍ VRSTVA	CEMENTOVÝ POTĚR ARMOVANÝ PLETIVEM	20mm
	HI. VRSTVA	2xA500/H + 3x ASFALTOVÝ NÁTĚR	2mm
	NOSNÁ KCE	ZÁKLADOVÁ DESKA VYZTUŽENA KARI SÍTÍ	100mm
	PODKLADNÍ VRSTVA	HUTNĚNÝ NÁSYP	-

AKUSTICKÝ PODHLED B14

	FUNKCE VRSTVY	POPIS VRSTVY	TL. [mm]
B14	KONSTRUKČNÍ VRSTVA	HLINÍKOVÝ PODHLED	250mm

SKLADBA PODLAHY B18

	FUNKCE VRSTVY	POPIS VRSTVY	TL. [mm]
B18	NÁŠLAPNÁ VRSTVA	KERAMICKÁ DLAŽBA	8mm
	LEPÍCÍ VRSTVA	CEMENTOVÁ MALTA	25mm
	ROZNÁŠECÍ VRSTVA	BETONOVÁ MAZANINA	45mm
	HI. VRSTVA	A500/H	-
	TI. VRSTVA	POLYSTYRÉN	20mm
	HI. VRSTVA	2xA500/H + 3x ASFALTOVÝ NÁTĚR	2mm
	NOSNÁ KCE	ZÁKLADOVÁ DESKA VYZTUŽENA KARI SÍTÍ	100mm
	PODKLADNÍ VRSTVA	HUTNĚNÝ NÁSYP	-

SKLADBA PODLAHY B17

	FUNKCE VRSTVY	POPIS VRSTVY	TL. [mm]
B17	NÁŠLAPNÁ VRSTVA	BENÁTSKÁ DLAŽBA	50mm
	LEPÍCÍ VRSTVA	CEMENTOVÁ MALTA	20mm
	ROZNÁŠECÍ VRSTVA	CEMENTOVÝ POTĚR ARMOVANÝ PLETIVEM	28mm
	HI. VRSTVA	3x4500/H + 3x ASFALTOVÝ NÁTĚR	2mm
	NOSNÁ KCE	ZÁKLADOVÁ DESKA VYZTUŽENA KARI SÍTÍ	100mm
	PODKLADNÍ VRSTVA	HUTNĚNÝ NÁSYP	-

LEGENDA MATERIÁLU

- ZDĚNÉ KONSTRUKCE Z CPP/CDM, RŮZNÉ TLOUŠŤKY
- PLYNOSILIKÁTOVÉ TVÁRNICE NA MVC
- BETON
- ŽELEZOBETON
- HUTNĚNÝ NÁSYP
- TEPELNÁ IZOLACE EPS
- PŮVODNÍ ZEMINA
- FASÁDNÍ OBKLAD ALIT/KABŘINEC
- BOURANÉ KONSTRUKCE

± 0,000= 334,2 m.n.m

Orientační schéma:

Razítko oprávněné osoby:

Podpis: Datum:

Revize:	Datum:	Popis:	Kontroloval:

Stavebník/Investor:	**Správa železnic, státní organizace**
Adresa:	Dlážděná 1003/7, 110 00 Praha 1
Zástupce investora:	Stavební správa východ
Adresa:	Nerudova 1, 779 00 Olomouc

SPRÁVA ŽELEZNIC

Zhotovitel stavby:	**Společnost Kopřivnice ON**
Adresa:	Sudorova 2024/8, 709 00 Ostrava
Kontakt:	T: +420 728 600 747 E: info@myardservice.cz

YARD SERVICE a.s. | BRÜCKNER PROJEKT

Zhotovitel objektu:	**bruckner projekt s.r.o.** IČO: 28637968 Horní 1334/31, 742 21 Kopřivnice T: +420 777 270 731 E: tomas@brucknerprojekt.cz
Adresa:	
Kontakt:	

Hlavní projektant (HIP):	Specialista:	Odpovědný projektant:	Zpracovatel:
Ing.Jana Marková	Ing. Tomáš Brückner	Ing. Tomáš Brückner	Ing. Martin Mlčák

Název stavby/akce:	**Kopřivnice ON - rekonstrukce části výpravní budovy**	Označení (S-kód): S-3822/2021
		Označení zhotovitele: 21005
Název části:	D.2.2. POZEMNÍ STAVEBNÍ OBJEKTY	Označení části: D.2.2.1.
Název objektu:	**SO 01 Výpravní budova Kopřivnice** **D.2.2.1.01 ARCHITEKTONICKO STAVEBNÍ ŘEŠENÍ**	Označení objektu/komplexu: **SO 33-71-70**
Název přílohy:	ŘEZ A-A´ - OBJEKT A - BS	Číslo přílohy: **108**
Název dílčí části přílohy:		Parc:

Kraj:	Katastrální území:	TUDU:
Moravskoslezský	Kopřivnice (599565)	2171F1

Stupeň dokumentace:	Datum zpracování:	Formáty:	Měřítko:
DSP+PDPS	**08/2023**	**7xA4**	**1:50**

Listů: 1 2 

Stupeň dokumentace: DÚR DSP DPS

Objekt: 01 02 03 04 05 06 07 08 09 10 11 12 13 14 15 16 17 18 19 20 21 22 23 24 25 26 27 28 29 30 31 32 33 34 35 36 37 38 39 40 41 42 43

Podobjekt: 01 02 03 04 05 06 07 08 09 10 11 12 13 14 15 16 17 18 19 20 21 22 23 24 25 26 27 28 29 30 31 32 33 34 35 36 37 38 39 40 41 42 43

Příloha: 01 02 03 04 05 06 07 08 09 10 11 12 13 14 15 16 17 18 19 20 21 22 23 24 25 26 27 28 29 30 31 32 33 34 35 36 37 38 39 40 41 42 43

Revize: 0 1 2 