LEGENDA ORIENTAČNÍHO SYSTÉMU BUDOVA A :

b orientační tabule
- **šikmá rampa, šipka vpravo**
barva RAL 9003 bílá pro písmo a symboly a RAL 5003 modrá pro podklad
- umístění na levém rohu terasy (vpravo od hlavního schodiště) cca 1,5m **1ks**

c hromadná orientační tabule
- **čekárna, prodej jízdenek, informace, WC,** barva RAL 9003 bílá pro písmo a symboly a RAL 5003 modrá pro podklad
- umístění na pravém rohu u vstupu do budovy A od nástupiště výška cca 2,1m **1 ks**

c1 hromadná orientační tabule
- **čekárna, prodej jízdenek, informace,** barva RAL 9003 bílá pro písmo a symboly a RAL 5003 modrá pro podklad
- umístění na pravém rohu u vstupu do budovy A od ulice výška cca 2,1m **1 ks**

m zákazový piktogram - **Zákaz kouření**
barva RAL 9003 bílá - vnitřní kruh, RAL 5003 modrá pro podklad a vnější část kruhu, černá pro symbol cigarety a červená pro přeškrtnutý kruh
- umístění venku, vlevo/vpravo od vstupu do haly v=2,1m **2ks**

w orientační tabule
- **autobus,schody dolů, východ vpravo,šipka vpravo**
barva RAL 9003 bílá pro písmo a symboly a RAL 5003 modrá pro podklad
- umístění na pravém rohu do budovy A od nástupiště výška cca 2,1m **1 ks**

u zákazový piktogram - **Zákaz vstupu**
barva RAL 9003 bílá - vnitřní kruh, RAL 5003 modrá pro podklad a vnější část kruhu, černá pro symbol osoby a červená pro přeškrtnutý kruh
- umístění vlevo od vstupu do budovy B **1ks**

POHLEDY JV-ORIENTAČNÍ SYSTÉM

a **LEGENDA OZNAČENÍ STANICE :**
plastová ocelová konstrukce, prosvětlený nápis s názvem stanice+piktogram "železniční stanice-zastávka"
Písmena jsou psaná fontem ARIAL tučné, shodně malá i velká abeceda, vysoká 360 mm, ve zmenšeném provedení jsou 140 mm, Psaní písmen velké a malé abecedy v názvu musí být striktně podle SR 70.
Barva RAL 9003 bílá pro písmo a RAL 5003 modrá pro podklad. Napojeno na rozvody elektro.
Včetně konstrukce pro uchycení nápisu na budovu
- umístění na střed haly budovy A od ulice Hanse Ledwinky nad vstupem ve výšce cca +3,5m **1 ks**

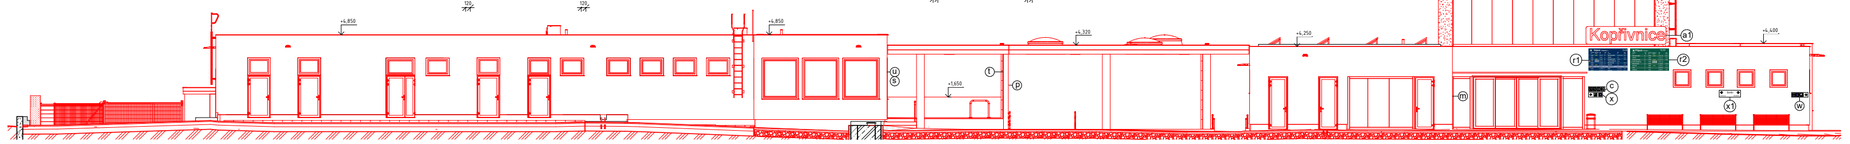

a1 **LEGENDA OZNAČENÍ STANICE :**
plastová ocelová konstrukce, prosvětlený nápis s názvem stanice.
Písmena jsou psaná fontem ARIAL tučné, shodně malá i velká abeceda, vysoká 360 mm, ve zmenšeném provedení jsou 140 mm, Psaní písmen velké a malé abecedy v názvu musí být striktně podle SR 70.
Barva RAL 9003 bílá pro písmo a RAL 5003 modrá pro podklad. Napojeno na rozvody elektro.
Včetně konstrukce pro uchycení nápisu na budovu
- umístění na střed haly nad vstup do budovy A /nad atikou/ **1 ks**

POHLEDY SZ-ORIENTAČNÍ SYSTÉM

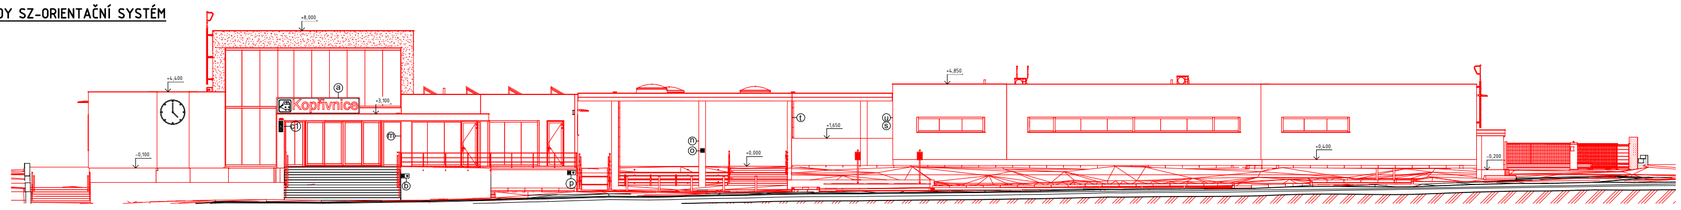

POHLEDY JZ-ORIENTAČNÍ SYSTÉM

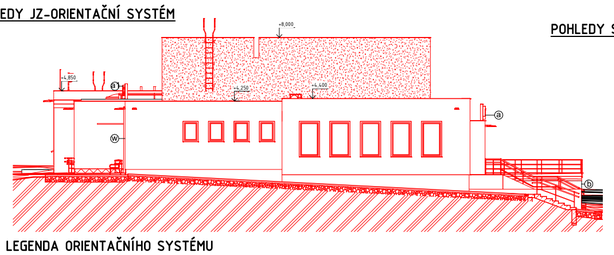

POHLEDY SV-ORIENTAČNÍ SYSTÉM

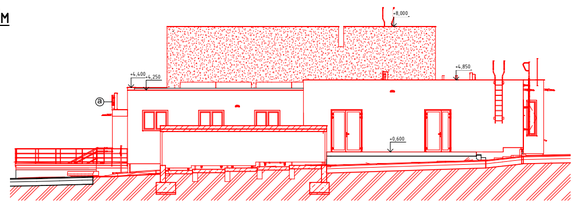

POZNÁMKY:

Veškeré piktogramy a orientační systém bude proveden v souladu s Technickou norma železnic
TNŽ 73 6390, Směrnicí SŽDC č. 118 a dále dle příslušných grafických manuálů a požadavků investora. Ve znění případných pozdějších novel.

± 0,000=334,2 m.n.m

LEGENDA ORIENTAČNÍHO SYSTÉMU BUDOVA B :

n zákazový piktogram - **Zákaz kouření**
barva RAL 9003 bílá - vnitřní kruh, RAL 5003 modrá pro podklad a vnější část kruhu, černá pro symbol cigarety a červená pro přeškrtnutý kruh
- umístění pod novým přístřeškem na sloupu **2ks**

o základní piktogram - **jízdní kolo**
barva RAL 9003 bílá pro písmo a symboly a RAL 5003 modrá pro podklad
- umístění pod novým přístřeškem na sloupu ccav=2,25m **2 ks**

p směrová tabule - **elektrokolo, směrová šipka**
barva RAL 9003 bílá pro písmo a symboly a RAL 5003 modrá pro podklad
- umístění před vstupem na rampu v=2,25m **1 ks**

s základní piktogram - **dopravní kancelář**
barva RAL 9003 bílá pro písmo a symboly a RAL 5003 modrá pro podklad
- umístění vlevo od vstupu do dopravní kanceláře **1 ks**

r1 odjezdová tabule-ve zkrácené verzi-bude provedeno dle GM CELKEM 1KUS
-umístěno před vstupem do vestibulu od nástupiště a ve výpravní hale

r2 příjezdová tabule-ve zkrácené verzi-bude provedeno dle GM CELKEM 1KUS
umístěno před vstupem do vestibulu od nástupiště

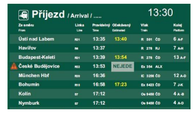

t základní piktogram - elektrokolo-dobíjecí stanice
barva RAL 9003 bílá pro písmo a symboly a RAL 5003 modrá pro podklad
- umístění uprostřed ŽB stěny **1 ks**

x1 základní piktogram - **Tabule se směrem jízd vlaků-Směr Studénka/Veřovice** barva RAL 9003 bílá pro písmo a symboly a RAL 5003 modrá pro podklad - umístění na rohu výpravní budovy **1 ks**

Orientační schéma:

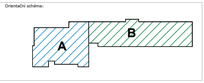

Razítko oprávněné osoby:

Podpis: Datum:

Revize:	Datum:	Popis:	Kontroloval:
-	-	-	-

Stavebník/Investor:	**Správa železnic, státní organizace**
Adresa:	Dlážděná 1003/7, 110 00 Praha 1
Zástupce investora:	Stavební správa východ
Adresa:	Nerudova 1, 779 00 Olomouc
Zhotovitel stavby:	**Společnost Kopřivnice ON**
Adresa:	Sudenova 2024/8, 709 00 Ostrava
Kontakt:	T: 728608747
	E: info@jmyardservice.cz
Zhotovitel objektu:	**brueckner projekt s.r.o.**
Adresa:	IČO: 28637968
Kontakt:	Hynší 1334/31, 742 21 Kopřivnice
	T: (+420 777 270 731)
	E: tomas@brueckner-projekt.cz)

Hlavní projektant (HIP):	Specialista:	Odpovědný projektant:	Zpracovatel:
Ing.Jana Marková	Ing.Tomáš Brückner	Ing.Tomáš Brückner	Ing.Tomáš Brückner

Název stavby/akce:	**Kopřivnice ON - rekonstrukce části výpravní budovy**	Označení (S-kód): S-3822/2021
		Označení zhotovitele: 21005
Název části:	D.2.2. POZEMNÍ STAVEBNÍ OBJEKTY	Označení části: D.2.2.4
Název objektu:	**SO 01 Výpravní budova Kopřivnice**	Označení objektu/komplexu:
	D.2.2.4. Orientační systém	**SO 33-71-70**
Název přílohy:	POHLEDY ORIENTAČNÍ SYSTÉM	Číslo přílohy: **304**
Název dílčí části přílohy:		Počet:
Kraj:	Katastrální území:	TUDU:
Moravskoslezský	Kopřivnice (599565)	2171F1

Stupeň dokumentace:	Datum vypracování:	Formát:	Měřítko:
DSP+PDPS	**08/2023**	**12XA4**	**1:100**

Správa železnic, státní organizace
Dlážděná 1003/7, 110 00 Praha 1
IČO: 70994226
DIČ: CZ70994226