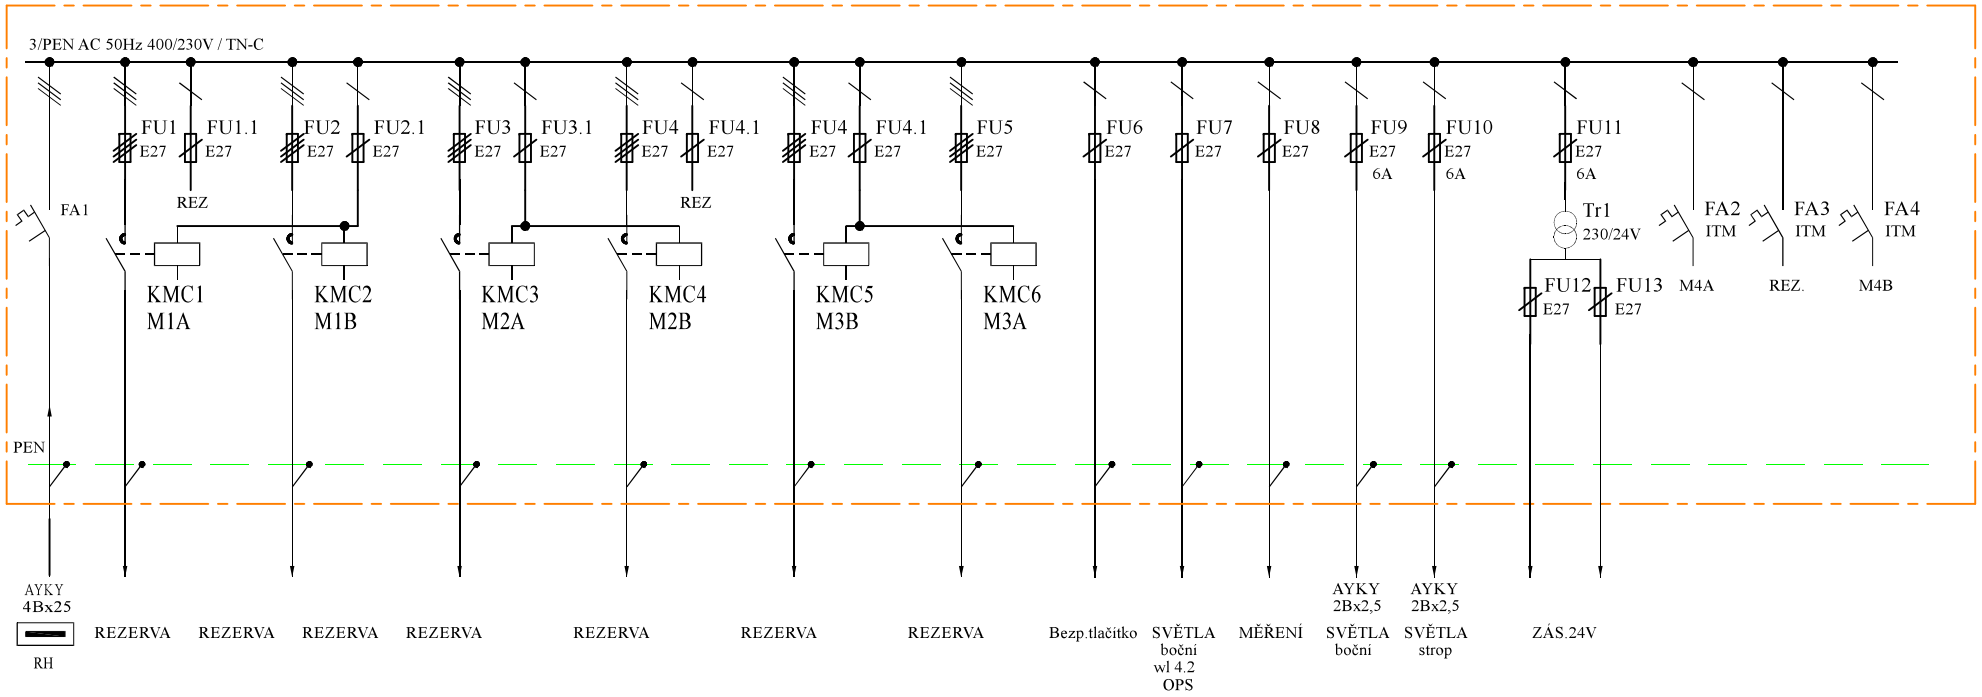

INDEX	ZMĚNA	DATUM	PODPIS

VYPRACOVAL:	Štrumfa Vlastimil	
KONTROLOVAL:		
ČÍSLO: 337048	ŽST: Kopřivnice	

OBJEKT:

KOPŘIVNICE OSOBNÍ NÁDRAŽÍ
VÝPRAVNÍ BUDOVA - VÝMĚNÍK

Přehledové schéma rozvaděče R4

NÁZEV SOUBORU: 337048_20_R4.dwg		
MĚŘ:	FORMÁT: A4	
ÚČEL: Pasport SN	LIST: 1	
DATUM: 26.07.2019	LISTŮ: 1	
ČÁST DOKUM.: 20	ČÍSLO VÝKRESU: 1	

SPRÁVA ŽELEZNIČNÍ DOPRAVNÍ CESTY
OŘ Ostrava
Správa elektrotechniky a energetiky
Muglinovská 1038, 702 00 Ostrava