




ŽST. KOPŘIVNICE NÁKLADOVÉ NÁDRAŽÍ  
DOPRAVNÍ KANCELÁŘ

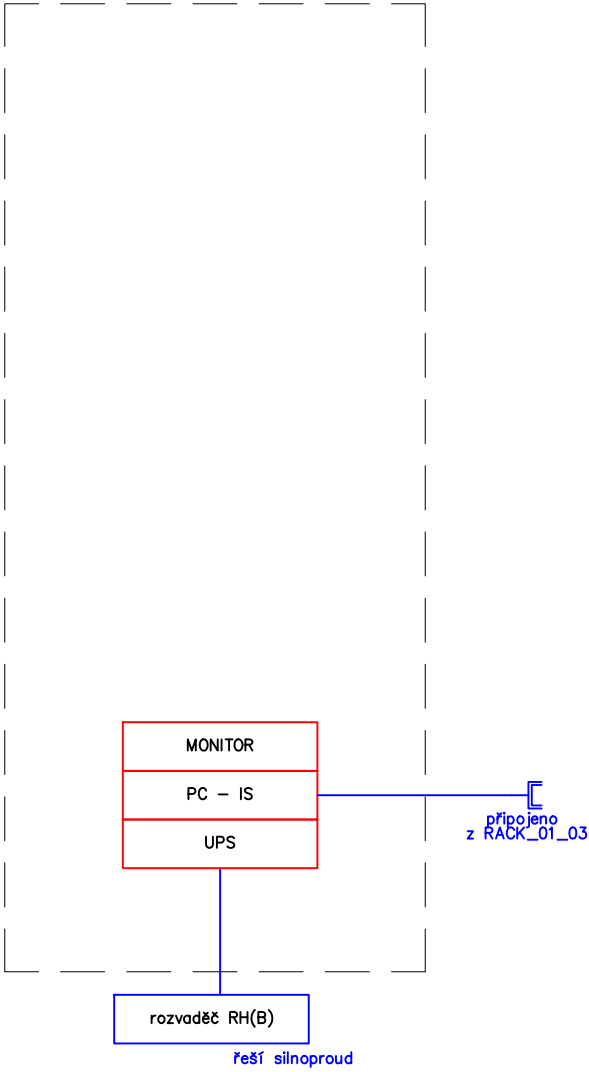

NA VB (VENKOVNÍ PROSTOR)

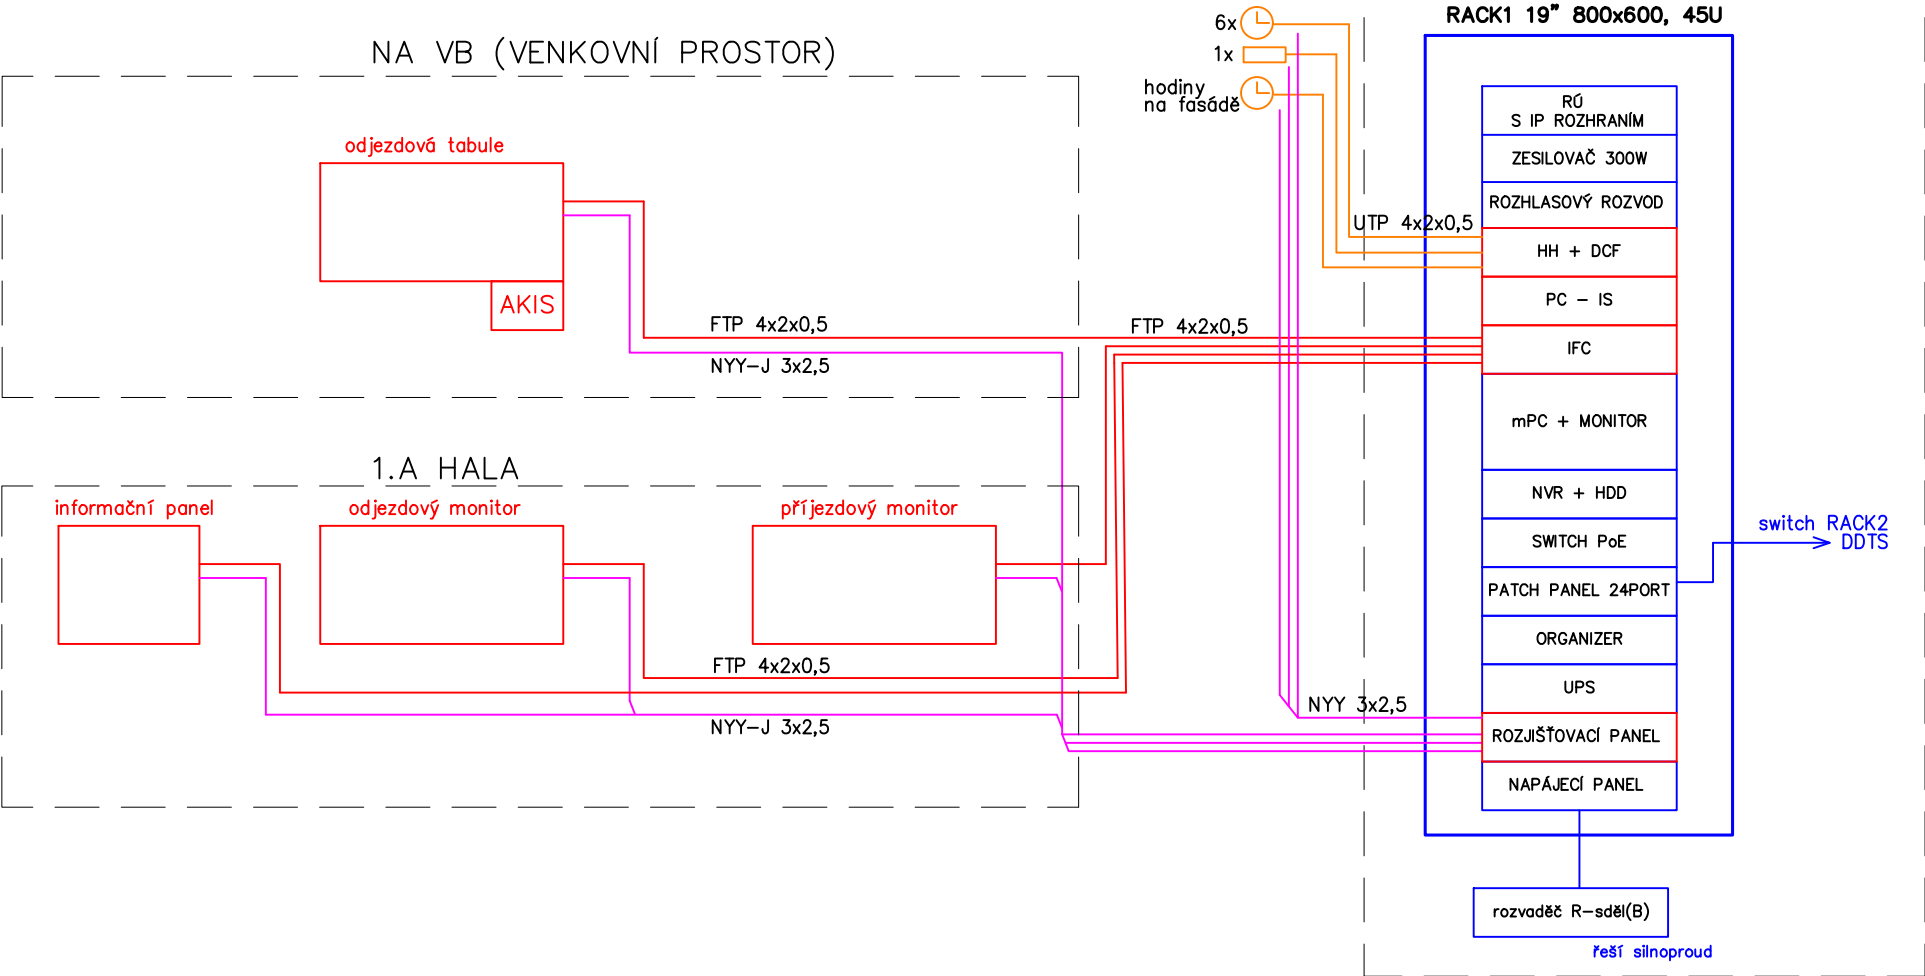

1.A HALA

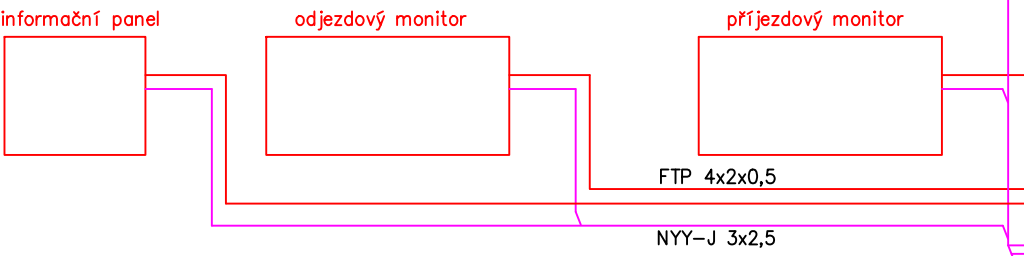

zařízení dodaná v rámci tohoto PS  
zařízení řešená v rámci jiných částí této stavby  
stávající zařízení, popis  
stávající systém jednotného času bude demontován

Revize:	Datum:	Popis:	Kontroloval:
1	29.9.2022	doplnění JČ - po připomínkách	-

Název stavby/akce:	Kopřivnice ON - rekonstrukce části výpravní budovy		Označení (S-kód): S-3822/2021
Název části:	D.1. TECHNOLOGICKÁ ČÁST		Označení zhotovitele: 21005
Název objektu:	D.1.2.4. PS 01 Žst. Kopřivnice, informační zařízení		Označení části: D.1.2.6
Název přílohy:	Blokové schéma informačního systému a jednotného času		Označení objektu/komplexu: PS 01
Název dílčí části přílohy:			Číslo přílohy: 2.002
Kraj:	Katastrální území:	TUDU:	Paré:
Moravskoslezský	Kopřivnice (599565)	2171F1	
Stupeň dokumentace:	Datum zpracování:	Formáty:	Měřítko:
DSP+PDPS	4/2022	A3	-
S-kód: S - 3 8 2 2 0 2 1 - D U S P 16 17 18 19 20 21 22 23 24 25 26 27 28 29 30 31 32 33 34 35 36 37 38 39 40 41 42 43			
Stupeň dokumentace: Část: Objekt: Podobjekt: Příloha: Revize:			
[Prostor pro další informace]			