VZOROVÝ PŘÍČNÝ ŘEZ 4-4

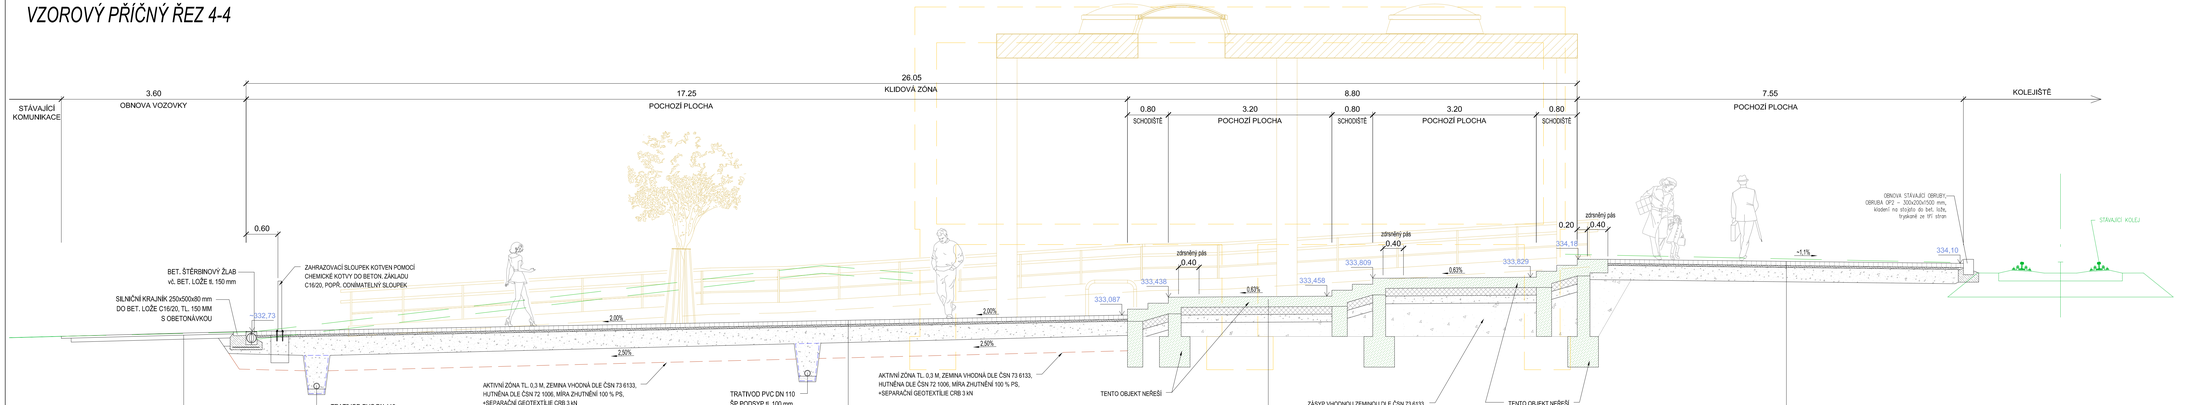

KONSTRUKCE VOZOVKY DLE TP 170, KATALOGOVÝ LIST D1-N-1-I-PII

OBRUSNÁ VRSTVA	ACO 11+	40 mm	ČSN EN 13108-1
SPOJOVACÍ POSTŘIK	PS-EP	0,60 kg/m2	ČSN 73 6129
PODKLADNÍ VRSTVA	ACP 16+	80 mm	ČSN EN 13108-1
SPOJOVACÍ POSTŘIK	PS-EP	0,60 kg/m2	ČSN 73 6129
ŠTĚRKODRŤ	$\check{S}D_t$ 16/32	150 mm	ČSN 73 6126-1
STÁVAJÍCÍ PODKLADNÍ VRSTVY			

KONSTRUKCE CHODNÍKU DLE TP 170, KATALOGOVÝ LIST D2-D-1-CH-PIII upravená

DLAŽBA	DL	80 mm	ČSN EN 13877-1
LOŽNÁ VRSTVA	L	40 mm	ČSN 73 6126-1
OCHRANNÁ VRSTVA	$\check{S}D_t$ 16/32	280 mm	ČSN 73 6126-1
CELKEM		400 mm	

KONSTRUKCE CHODNÍKU DLE TP 170, KATALOGOVÝ LIST D2-T-4-CH-PIII upravená

CEMENTOVÝ KRYT	C30/37 XF4	200 mm	ČSN EN 13877-1
PODKLADNÍ VRSTVA	SC C8/10	150 mm	ČSN 73 6126-1
OCHRANNÁ VRSTVA	$\check{S}D_t$ 16/32	150 mm	ČSN 73 6126-1
CELKEM		500 mm	

KONSTRUKCE CHODNÍKU DLE TP 170, KATALOGOVÝ LIST D2-D-1-CH-PIII upravená

DLAŽBA	DL	80 mm	ČSN EN 13877-1
LOŽNÁ VRSTVA	L	40 mm	ČSN 73 6126-1
OCHRANNÁ VRSTVA	$\check{S}D_t$ 16/32	280 mm	ČSN 73 6126-1
CELKEM		400 mm	

Orientační schéma:

Razítko oprávněné osoby:

Podpis: Datum:

Revize:	Datum:	Popis:	Kontroloval:
-	-		-

Stavebník/Investor:
Správa železnic, státní organizace
Adresa: Dlážděná 1003/7, 110 00 Praha 1

Zástupce investora: Stavební správa východ
Adresa: Nerudova 1, 779 00 Olomouc

Zhotovitel stavby: **Společnost Kopřivnice ON**
Adresa: Sudetova 2024/6, 709 00 Ostrava
Kontakt: T: 728600747
E: info@jmyvanservice.cz

Zhotovitel objektu: **RH PARTNER ENGINEERING s.r.o.**
Adresa: IČO: 28605888
Kontakt: Poděbradova 3359, 702 00 Ostrava
T: [+420 608 800 019]
E: info@rhpartner.cz

Hlavní projektant (HIP):	Specialista:	Odpovědný projektant:	Zpracovatel:
Ing.Tomáš Bruckner	Ing. Radim Žvak	Ing. Alena Hájková	Ing. Václav Oravec

Název stavby/akce: **Kopřivnice ON - rekonstrukce části výpravní budovy**

Označení (ID-kód): S-38222/2021
Označení zhotovitele: 21005

Název části: D.2.1. INŽENÝRSKÉ OBJEKTY — Označení části: D.2.1.8.

Název objektu: **SO 01 Výpravní budova Kopřivnice**
D.2.1.8. Posunná komunikace — Označení objektu/kompletace: **SO 33-71-70**

Název přílohy: VZOROVÝ PŘÍČNÝ ŘEZ 4-4
Název dílčí části přílohy:

Číslo přílohy: **2.1.8.05**

Kraj: Moravskoslezský
Katastrální územ.: Kopřivnice (599565)
TUDU: 2171F1
Parel:

Stupeň dokumentace:	Datum zpracování:	Formáty:	Měřítko:
DSP+DPS	10/2023	6x A4	1:40

A typ: 0 | Počet listů dokumentace: Část: 0 | Objekt: 0 | Provozní soubor: 0 | Příloha: 0 | Jakost: 0
(Pouhým zvýš dělením)