




ČEKÁRNA POHLED JIHOZÁPADNÍ - NOVÝ STAV, 1:100

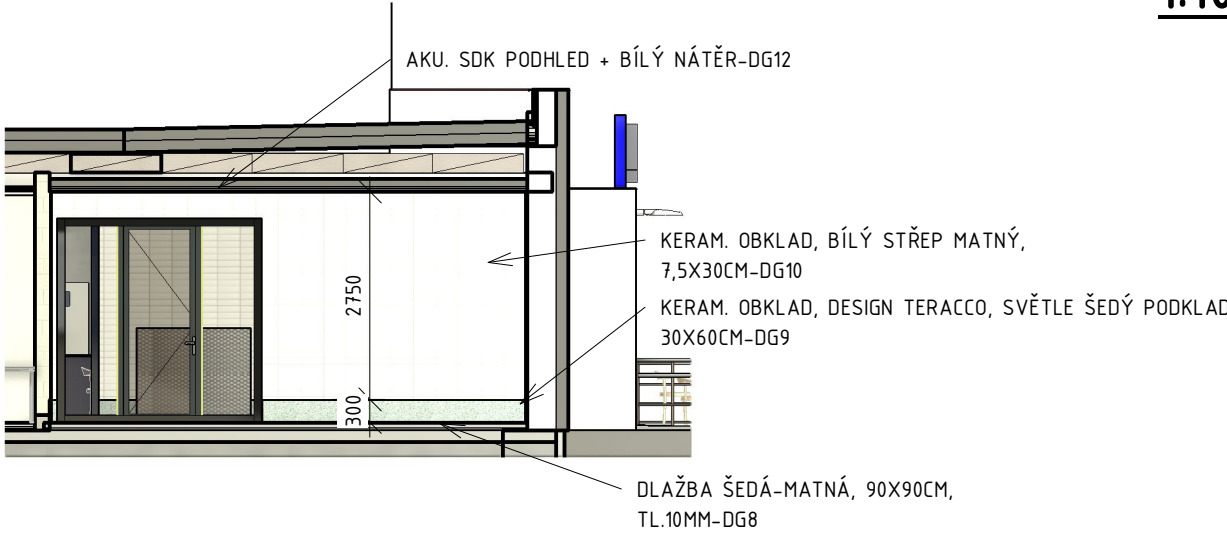


ČEKÁRNA POHLED SEVEROVÝCHODNÍ - NOVÝ STAV, 1:100

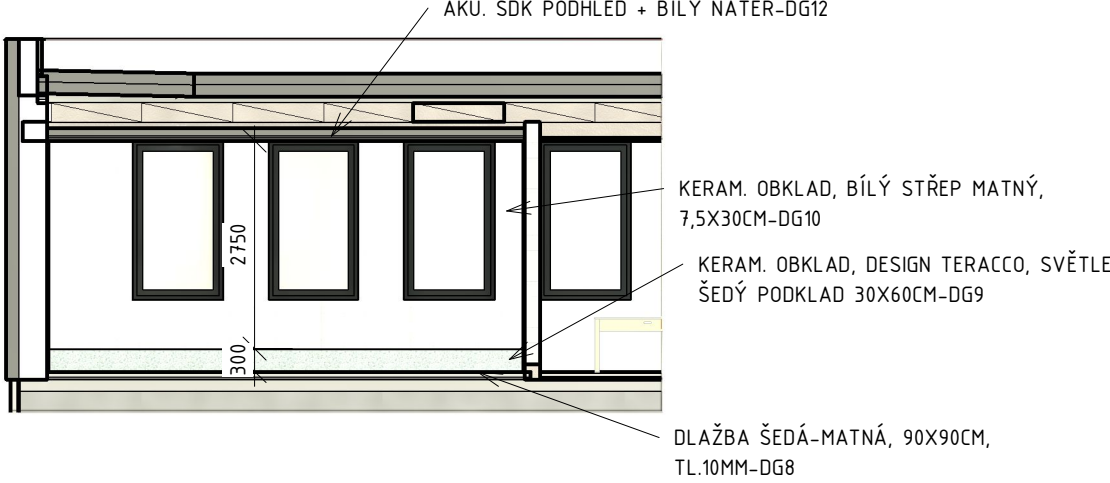


ČEKÁRNA POHLED JIHOVÝCHODNÍ - NOVÝ STAV, 1:100

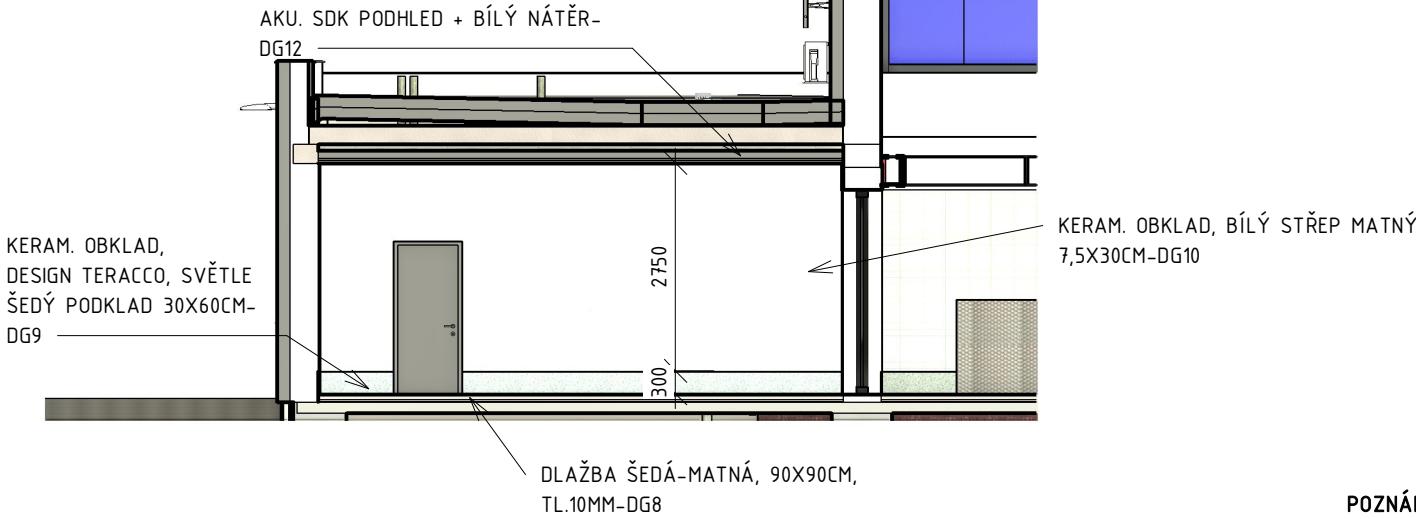


ČEKÁRNA POHLED SEVEROZÁPADNÍ - NOVÝ STAV, 1:100

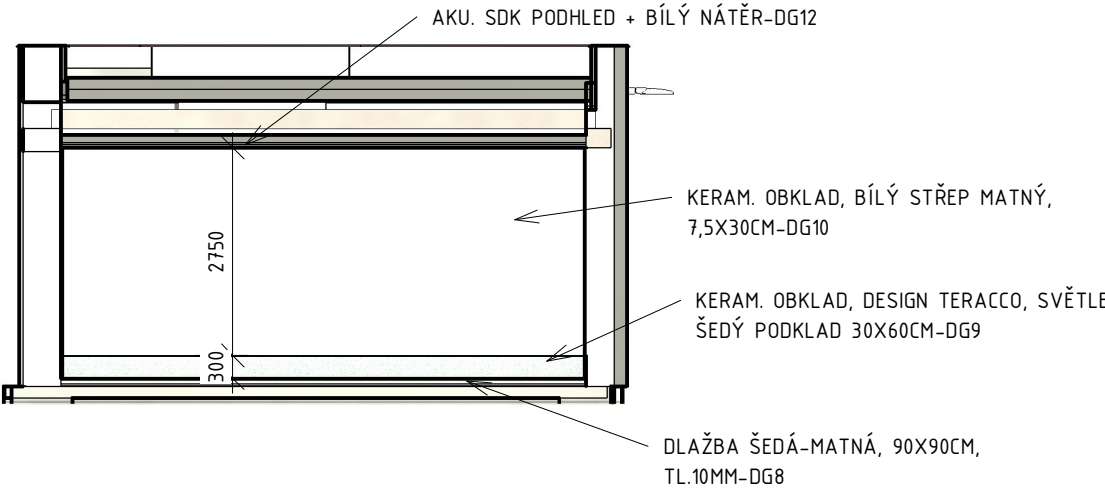

POHLED CHARAKTERISTICKÝ, WC - NOVÝ STAV, 1:100

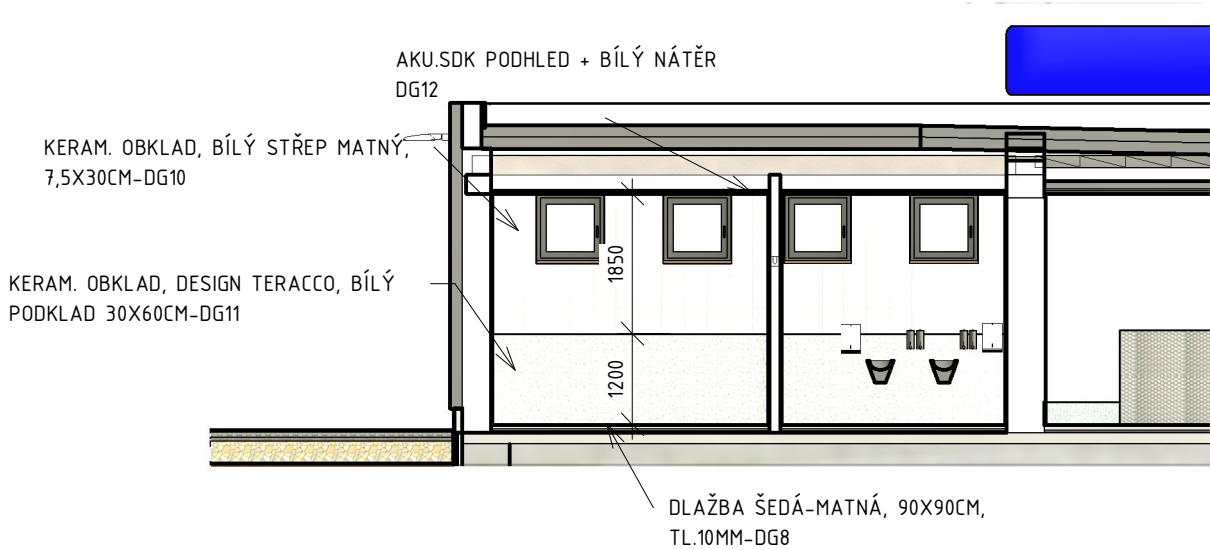

POHLED CHARAKTERISTICKÝ, WC - NOVÝ STAV, 1:100

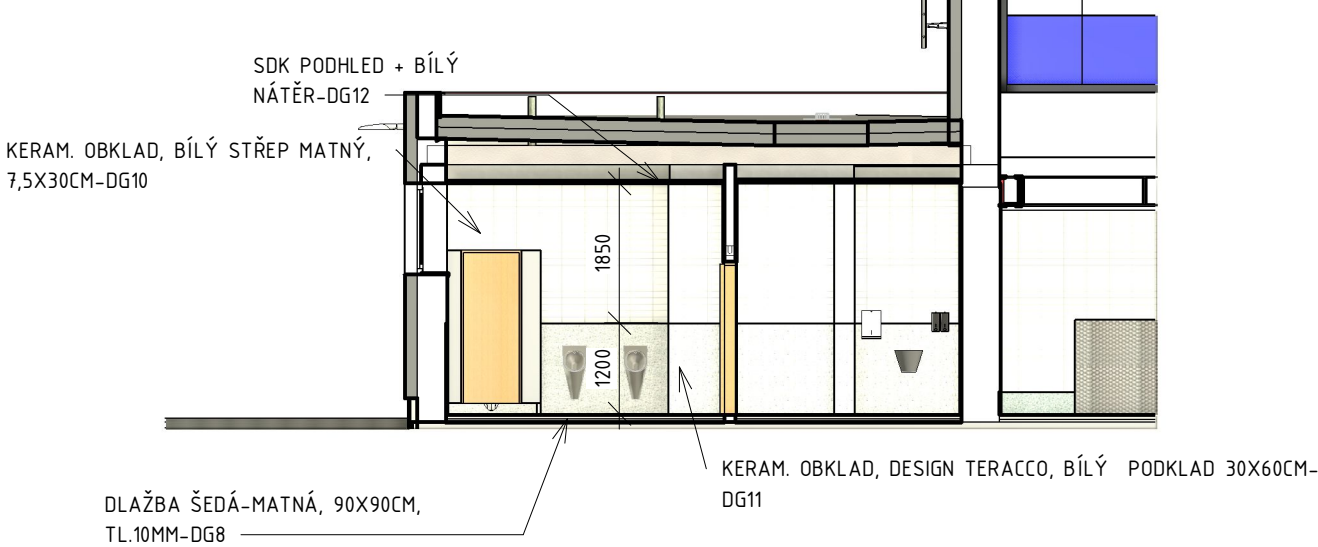


POZNÁMKA
VEŠKERÉ PLOCHY JSOU SPECIFIKOVÁNY V DESIGN MANUÁLU-(DG). JEDNOTLIVÉ VÝROBKY JSOU TAKÉ SPECIFIKOVÁNY VE VÝPISECH, TRUHLÁŘSKÝCH, KLEMPÍŘSKÝCH A ZÁMEČNICKÝCH VÝROBKŮ. VNITŘNÍ A VNĚJŠÍ VYBAVENÍ JE PAK SPECIFIKOVÁNO V SAMOSTATNÝCH ČÁSTECH PROJEKTU


± 0,000= 334,2 m.n.m

Orientační schéma:				Razítko oprávněné osoby:			
Revize:		Datum:		Popis:		Kontroloval:	
-		-		-		-	
Stavebník/Investor:				Správa železnic, státní organizace			
Adresa:				Dlážděná 1003/7, 110 00 Praha 1			
Zástupce investora:				Stavební správa východ			
Adresa:				Nerudova 1, 779 00 Olomouc			
Zhotovitel stavby:				Společnost Kopřivnice ON			
Adresa:				Suderova 2024/8, 709 00 Ostrava			
Kontakt:				T: +420 728 600 747 E: info@jmyardservice.cz			
Zhotovitel objektu:				brucknerprojekt s.r.o.			
Adresa:				Horní 1334/31, 742 21 Kopřivnice			
Kontakt:				T: +420 777 270 731 E: tomas@brucknerprojekt.cz			
Hlavní projektant (HIP):		Specialista:		Odpovědný projektant:		Zpracovatel:	
Ing.Jana Marková		Ing.Tomáš Brückner		Ing.Tomáš Brückner		Ing.Martin Mlčák	
Název stavby/akce:				Kopřivnice ON - rekonstrukce části výpravní budovy			
Název části:				D.2.2. POZEMNÍ STAVEBNÍ OBJEKTY			
Název objektu:				SO 01 Výpravní budova Kopřivnice			
Název přílohy:				POVRCHY INTERIÉRU - ČEKÁRNA, WC			
Kraj:				Katastrální území:		TUDU:	
Moravskoslezský				Kopřivnice (599565)		2171F1	
Stupeň dokumentace:		Datum zpracování:		Formáty:		Měřítko:	
DSP+PDPS		08/2023		3xA4		1:100	
S-kód:				Stupeň dokumentace:			
S - 3 8 2 2 2 0 2 1				Část:			
				Objekt:			
				Příloha:			
				Revize:			


ČEKÁRNA POHLED JIHOZÁPADNÍ - NOVÝ STAV, 1:100

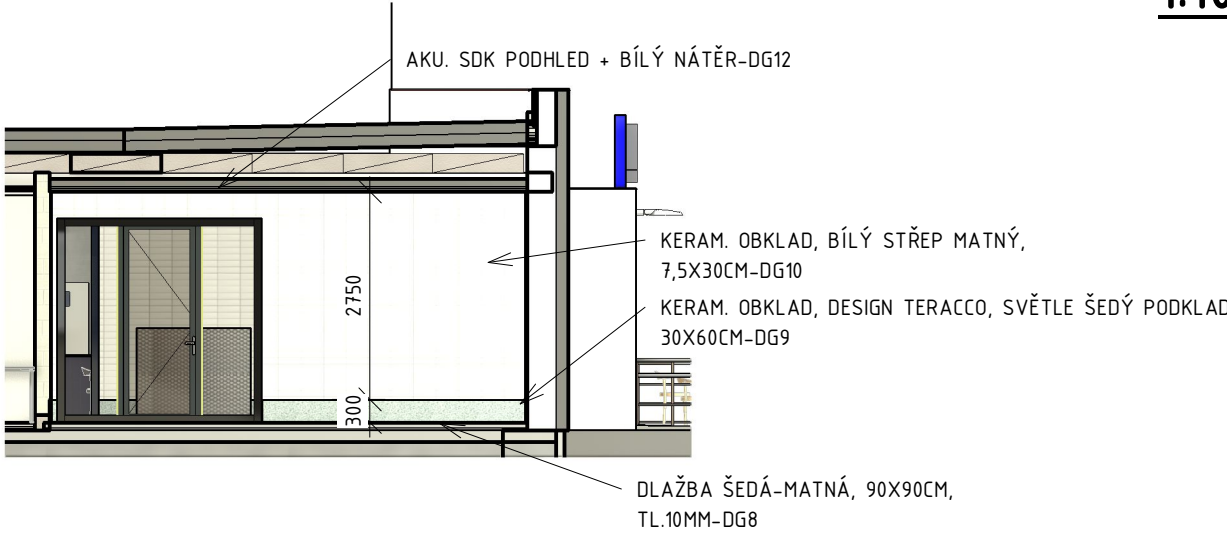


ČEKÁRNA POHLED SEVEROZÁPADNÍ - NOVÝ STAV, 1:100

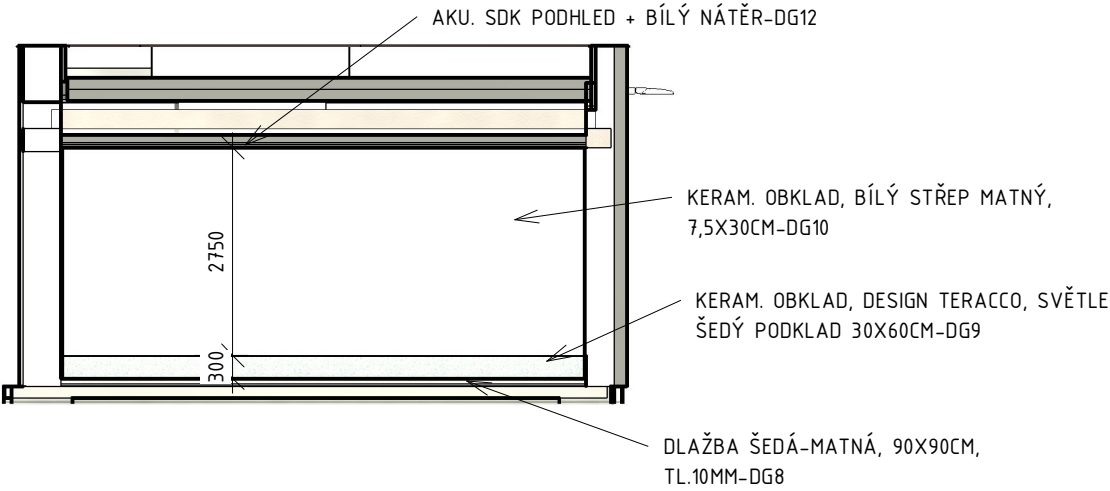


ČEKÁRNA POHLED SEVEROVÝCHODNÍ - NOVÝ STAV, 1:100

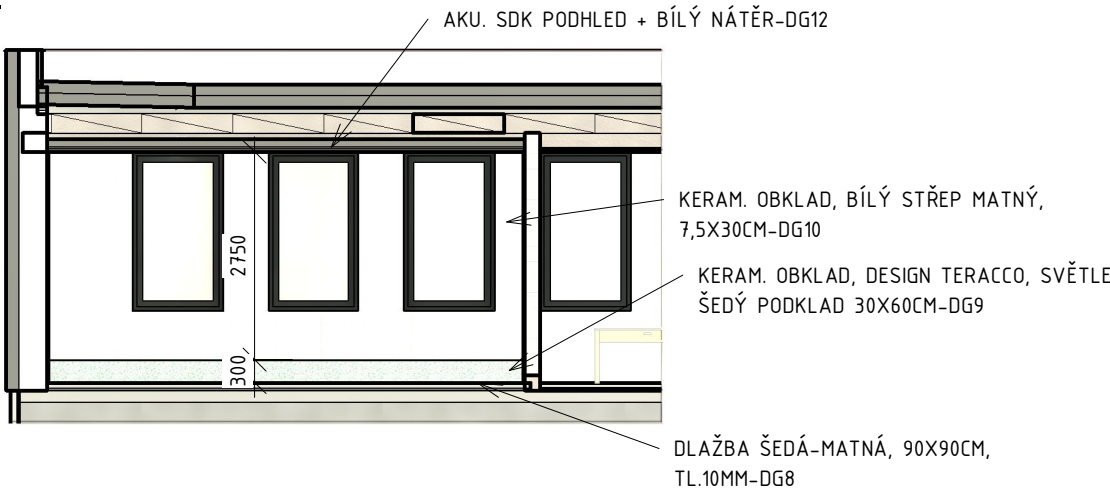


POHLED CHARAKTERISTICKÝ, WC - NOVÝ STAV, 1:100

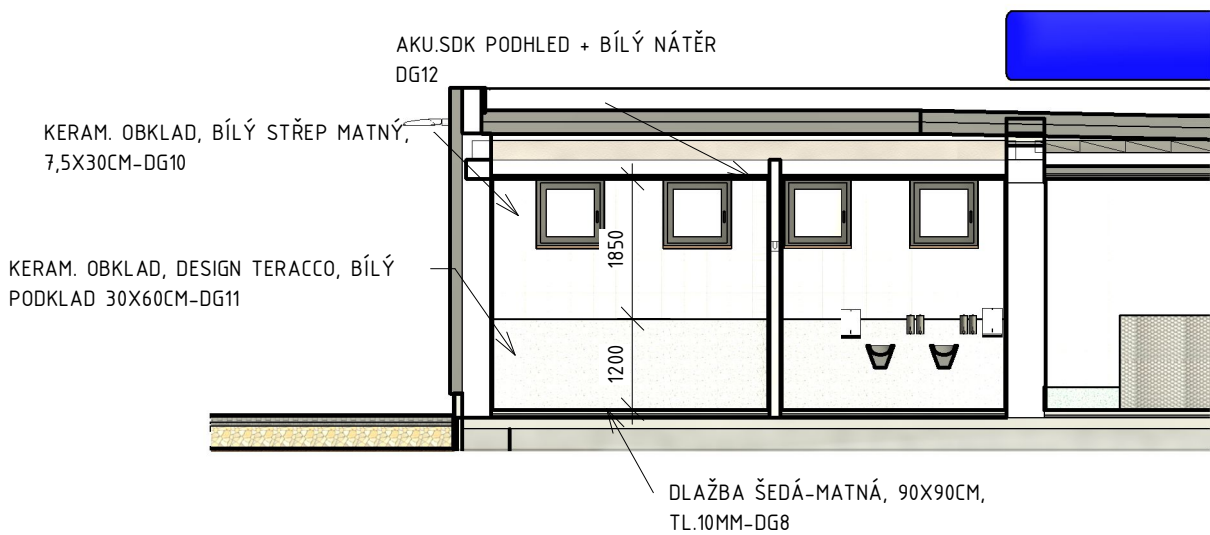

ČEKÁRNA POHLED JIHOVÝCHODNÍ - NOVÝ STAV, 1:100

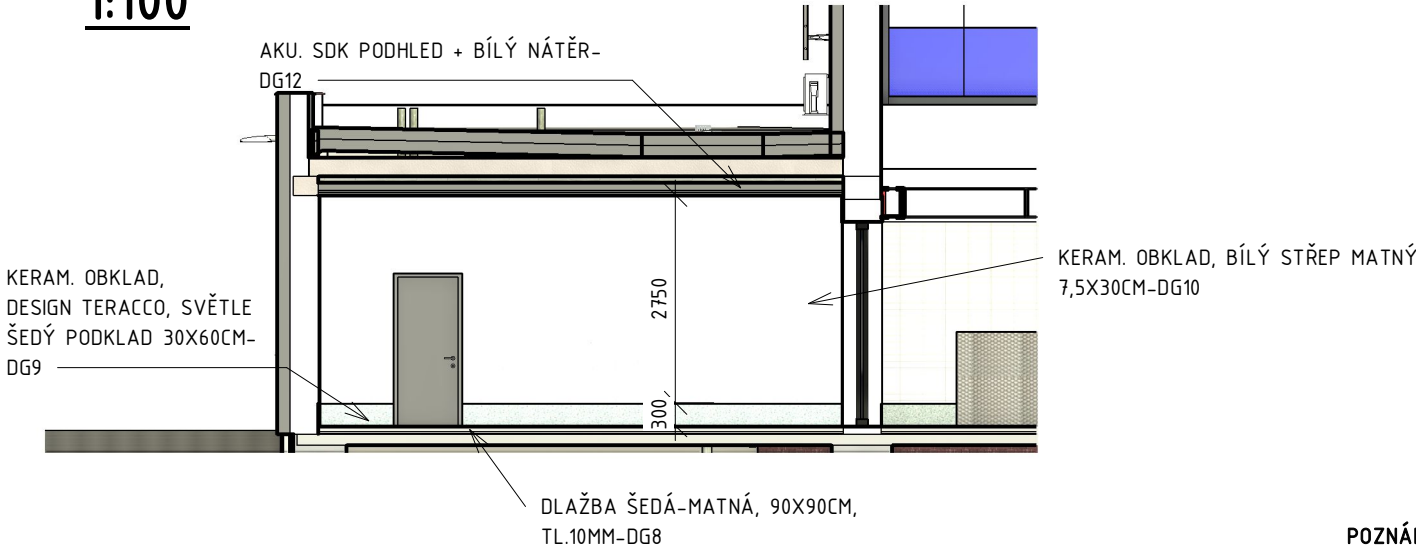

POHLED CHARAKTERISTICKÝ, WC - NOVÝ STAV, 1:100

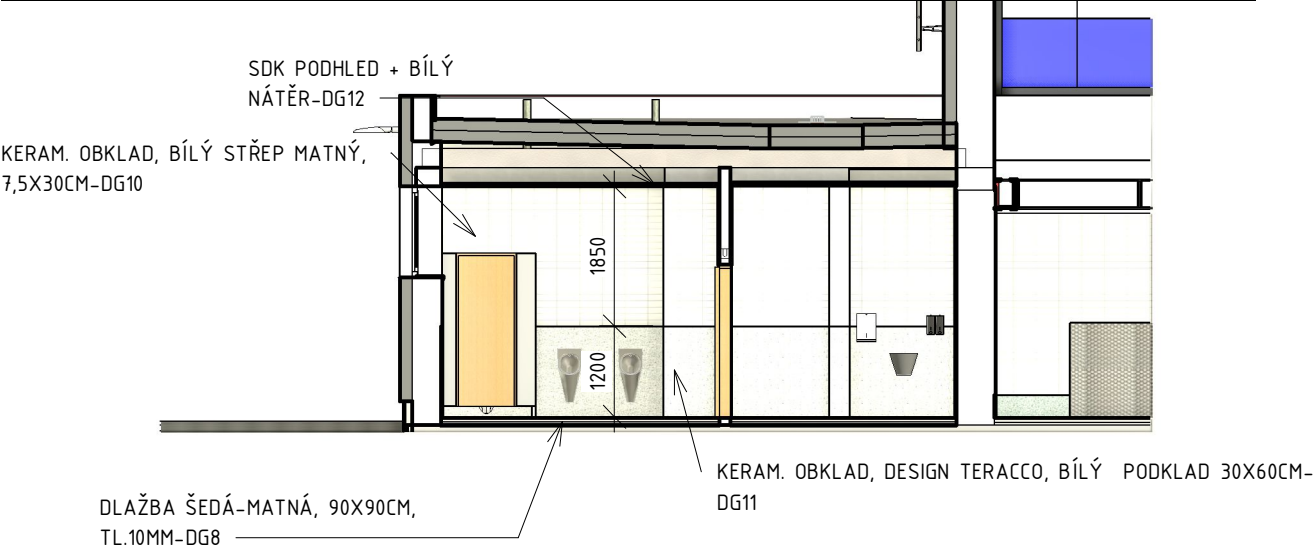


POZNÁMKA
VEŠKERÉ PLOCHY JSOU SPECIFIKOVÁNY V DESIGN MANUÁLU-(DG). JEDNOTLIVÉ VÝROBKY JSOU TAKÉ SPECIFIKOVÁNY VE VÝPISECH, TRUHLÁŘSKÝCH, KLEMPÍŘSKÝCH A ZÁMEČNICKÝCH VÝROBKŮ. VNITŘNÍ A VNĚJŠÍ VYBAVENÍ JE PAK SPECIFIKOVÁNO V SAMOSTATNÝCH ČÁSTECH PROJEKTU


± 0,000= 334,2 m.n.m

Orientační schéma:				Razítko oprávněné osoby:			
Podpis:				Datum:			
Revize:	Datum:	Popis:		Kontroloval:			
-	-	-		-			
Stavebník/Investor:				Správa železnic, státní organizace			
Adresa:				Dlážděná 1003/7, 110 00 Praha 1			
Zástupce investora:				Stavební správa východ			
Adresa:				Nerudova 1, 779 00 Olomouc			
Zhotovitel stavby:				Společnost Kopřivnice ON			
Adresa:				Suderova 2024/8, 709 00 Ostrava			
Kontakt:				T: +420 728 600 747 E: info@jmyardservice.cz			
Zhotovitel objektu:				brucknerprojekt s.r.o.			
Adresa:				Horní 1334/31, 742 21 Kopřivnice			
Kontakt:				T: +420 777 270 731 E: tomas@brucknerprojekt.cz			
Hlavní projektant (HIP):		Specialista:		Odpovědný projektant:		Zpracovatel:	
Ing.Jana Marková		Ing.Tomáš Brückner		Ing.Tomáš Brückner		Ing.Martin Mlčák	
Název stavby/akce:				Kopřivnice ON - rekonstrukce části výpravní budovy			
Název části:				D.2.2. POZEMNÍ STAVEBNÍ OBJEKTY			
Název objektu:				SO 01 Výpravní budova Kopřivnice			
Název přílohy:				POVRCHY INTERIÉRU - ČEKÁRNA, WC			
Název dílčí části přílohy:							
Kraj:				Katastrální území:			
Moravskoslezský				Kopřivnice (599565)			
TUDU:				2171F1			
Stupeň dokumentace:				Datum zpracování:		Formáty:	
DSP+PDPS				08/2023		3xA4	
Měřítko:				1:100			
S-kód:				Stupeň dokumentace:		Část:	
S - 3 8 2 2 2 0 2 1				D U S P 16 17 18 19 20 21 22 23 24 25 26 27 28 29 30 31 32 33 34 35 36 37 38 39 40 41 42 43		Objekt:	
Příloha:				Revize:			


ČEKÁRNA POHLED JIHOZÁPADNÍ - NOVÝ STAV, 1:100

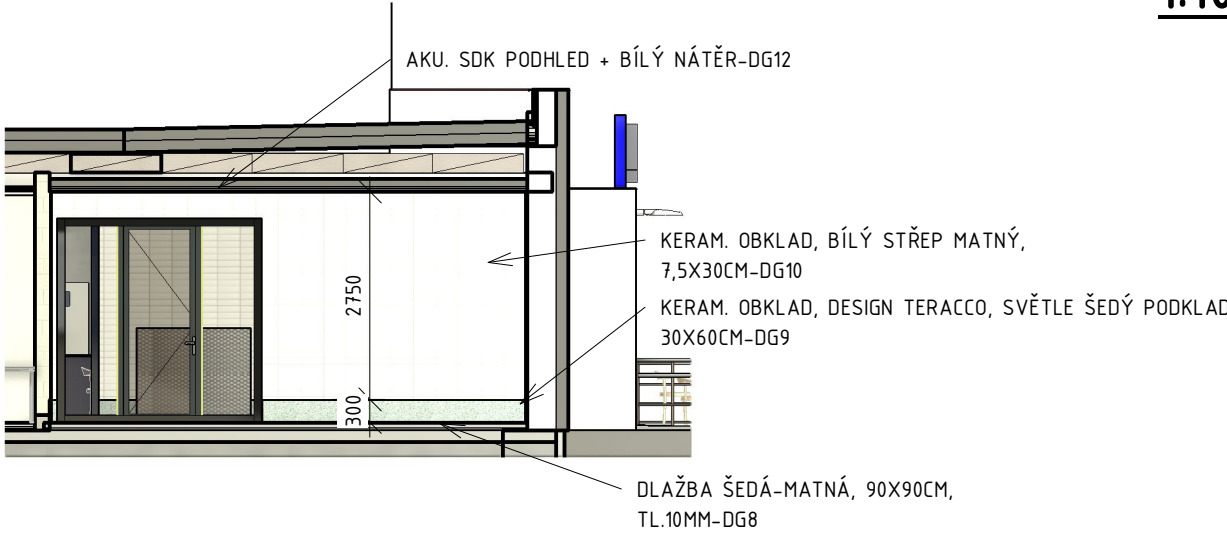


ČEKÁRNA POHLED SEVEROZÁPADNÍ - NOVÝ STAV, 1:100

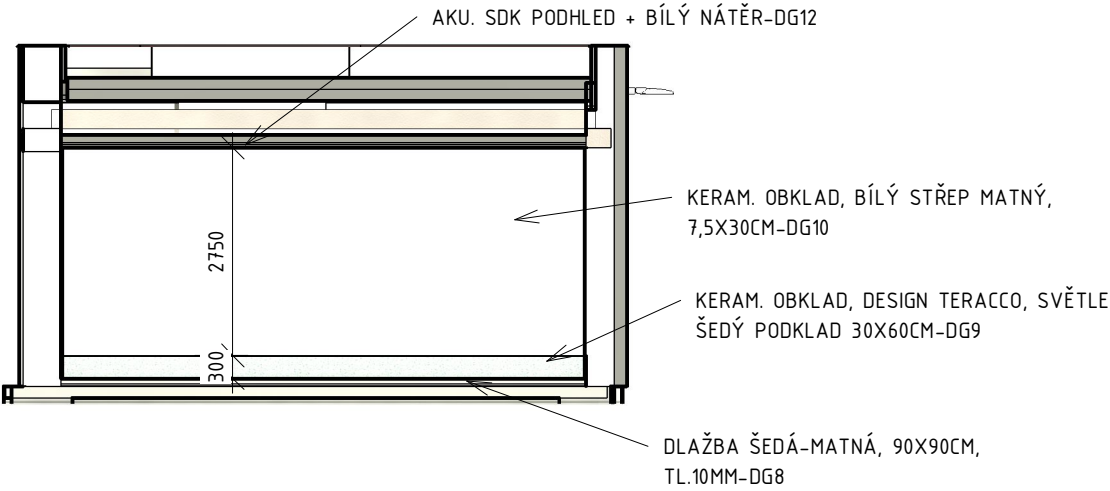


ČEKÁRNA POHLED SEVEROVÝCHODNÍ - NOVÝ STAV, 1:100

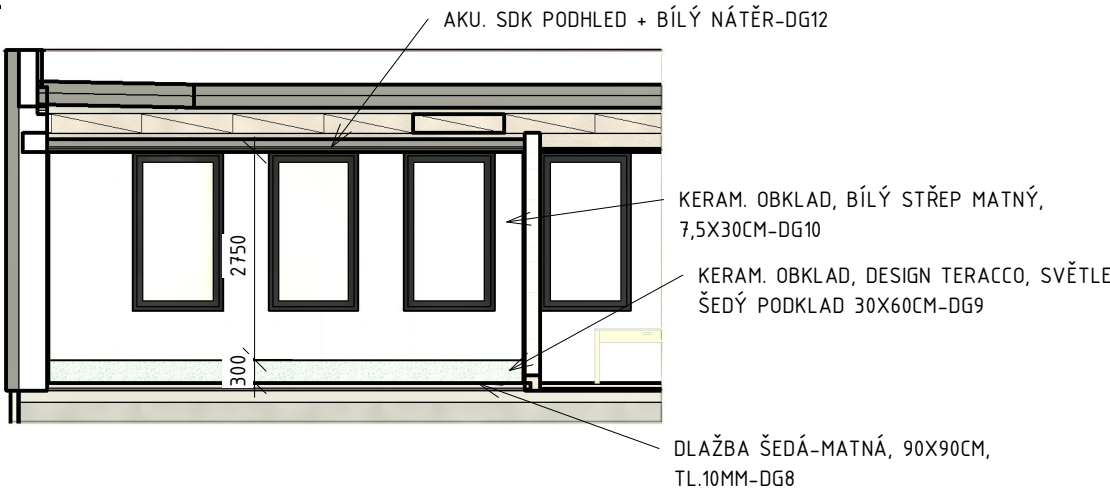


POHLED CHARAKTERISTICKÝ, WC - NOVÝ STAV, 1:100

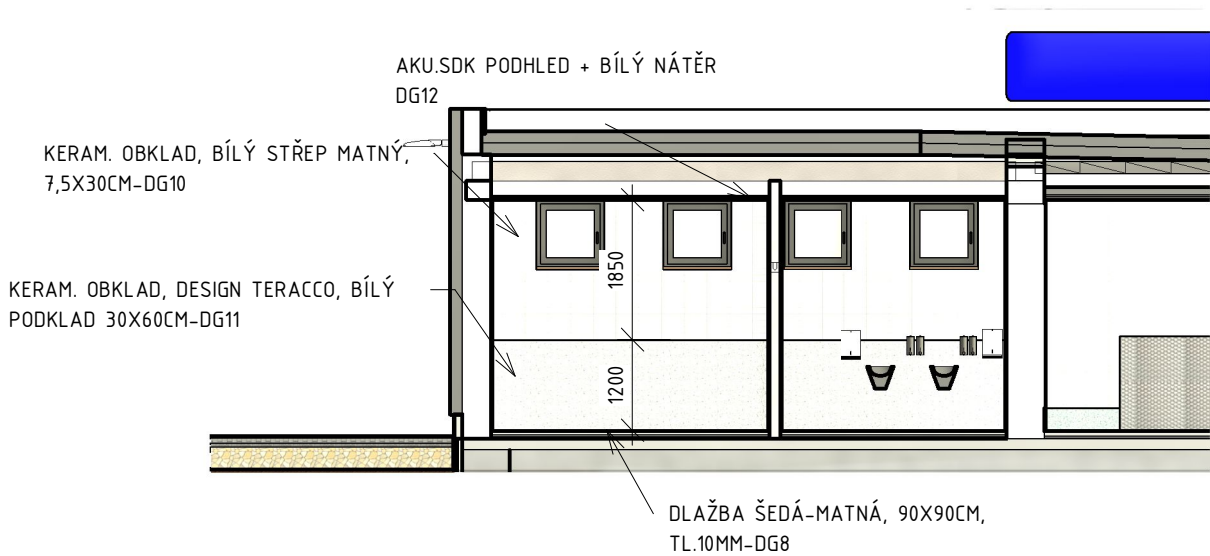

ČEKÁRNA POHLED JIHOVÝCHODNÍ - NOVÝ STAV, 1:100

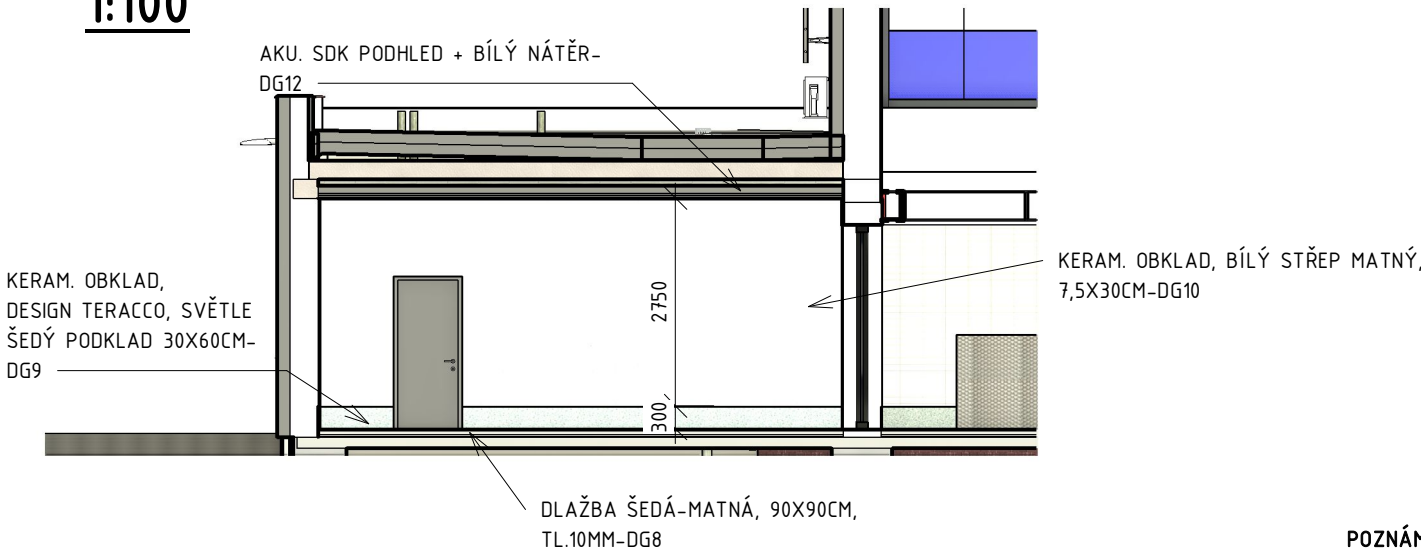

POHLED CHARAKTERISTICKÝ, WC - NOVÝ STAV, 1:100

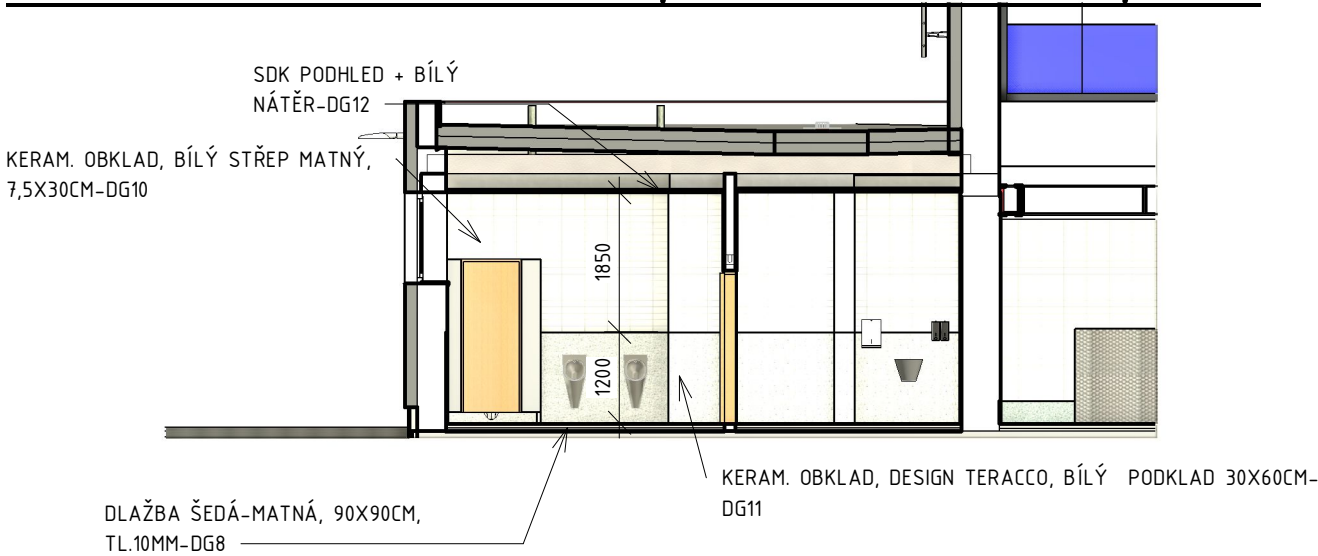


POZNÁMKA
VEŠKERÉ PLOCHY JSOU SPECIFIKOVÁNY V DESIGN MANUÁLU-(DG). JEDNOTLIVÉ VÝROBKY JSOU TAKÉ SPECIFIKOVÁNY VE VÝPÍSECH, TRUHLÁŘSKÝCH, KLEMPÍŘSKÝCH A ZÁMEČNICKÝCH VÝROBKŮ. VNITŘNÍ A VNĚJŠÍ VYBAVENÍ JE PAK SPECIFIKOVÁNO V SAMOSTATNÝCH ČÁSTECH PROJEKTU


± 0,000= 334,2 m.n.m

Orientační schéma:				Razítko oprávněné osoby:			
Revize:		Datum:		Popis:		Kontroloval:	
-		-		-		-	
Stavebník/Investor:				Správa železnic, státní organizace			
Adresa:				Dlážděná 1003/7, 110 00 Praha 1			
Zástupce investora:				Stavební správa východ			
Adresa:				Nerudova 1, 779 00 Olomouc			
Zhotovitel stavby:				Společnost Kopřivnice ON			
Adresa:				Suderova 2024/8, 709 00 Ostrava			
Kontakt:				T: +420 728 600 747 E: info@jmyardservice.cz			
Zhotovitel objektu:				brucknerprojekt s.r.o.			
Adresa:				Horní 1334/31, 742 21 Kopřivnice			
Kontakt:				T: +420 777 270 731 E: tomas@brucknerprojekt.cz			
Hlavní projektant (HIP):		Specialista:		Odpovědný projektant:		Zpracovatel:	
Ing.Jana Marková		Ing.Tomáš Brückner		Ing.Tomáš Brückner		Ing.Martin Mlčák	
Název stavby/akce:				Kopřivnice ON - rekonstrukce části výpravní budovy			
Název části:				D.2.2. POZEMNÍ STAVEBNÍ OBJEKTY			
Název objektu:				SO 01 Výpravní budova Kopřivnice			
Název přílohy:				POVRCHY INTERIÉRU - ČEKÁRNA, WC			
Kraj:				Katastrální území:		TUDU:	
Moravskoslezský				Kopřivnice (599565)		2171F1	
Stupeň dokumentace:		Datum zpracování:		Formáty:		Měřítko:	
DSP+PDPS		08/2023		3xA4		1:100	
S-kód:				Stupeň dokumentace:			
S - 3 8 2 2 2 0 2 1				Část:			
				Objekt:			
				Příloha:			
				Revize:			


ČEKÁRNA POHLED JIHOZÁPADNÍ - NOVÝ STAV, 1:100

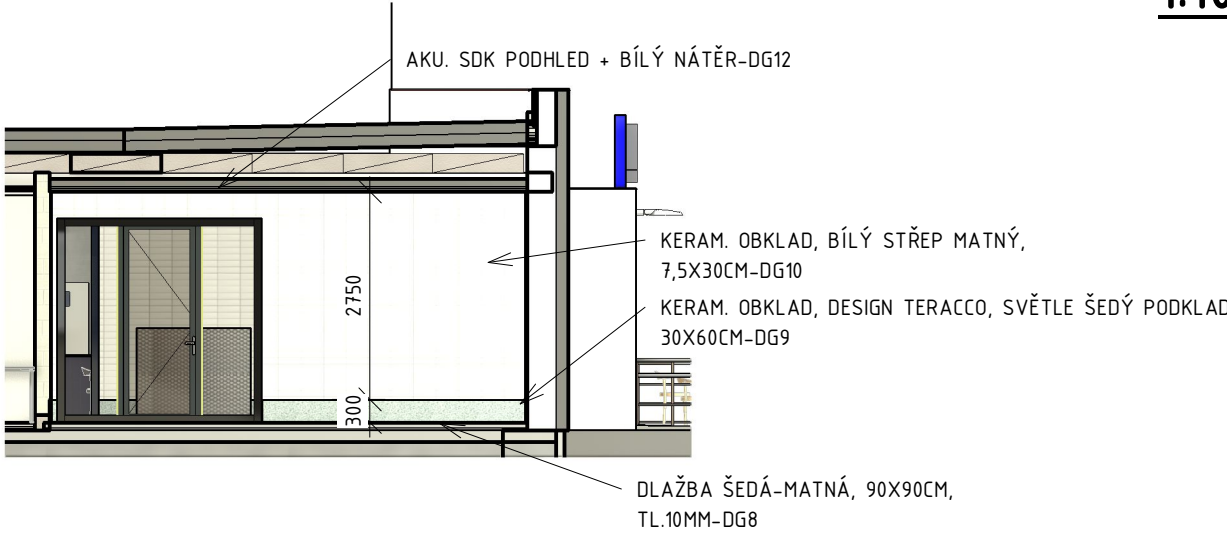


ČEKÁRNA POHLED SEVEROZÁPADNÍ - NOVÝ STAV, 1:100

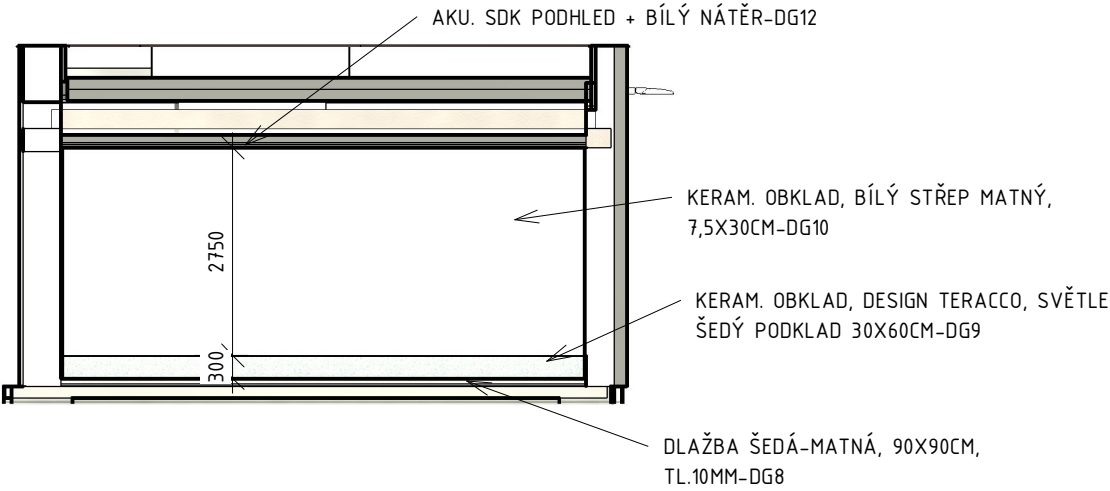


ČEKÁRNA POHLED SEVEROVÝCHODNÍ - NOVÝ STAV, 1:100

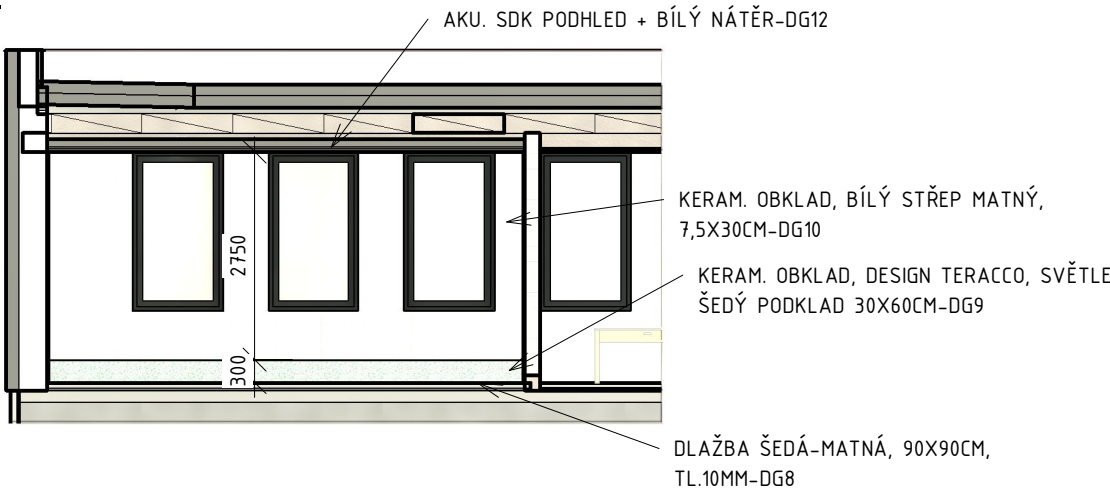


POHLED CHARAKTERISTICKÝ, WC - NOVÝ STAV, 1:100

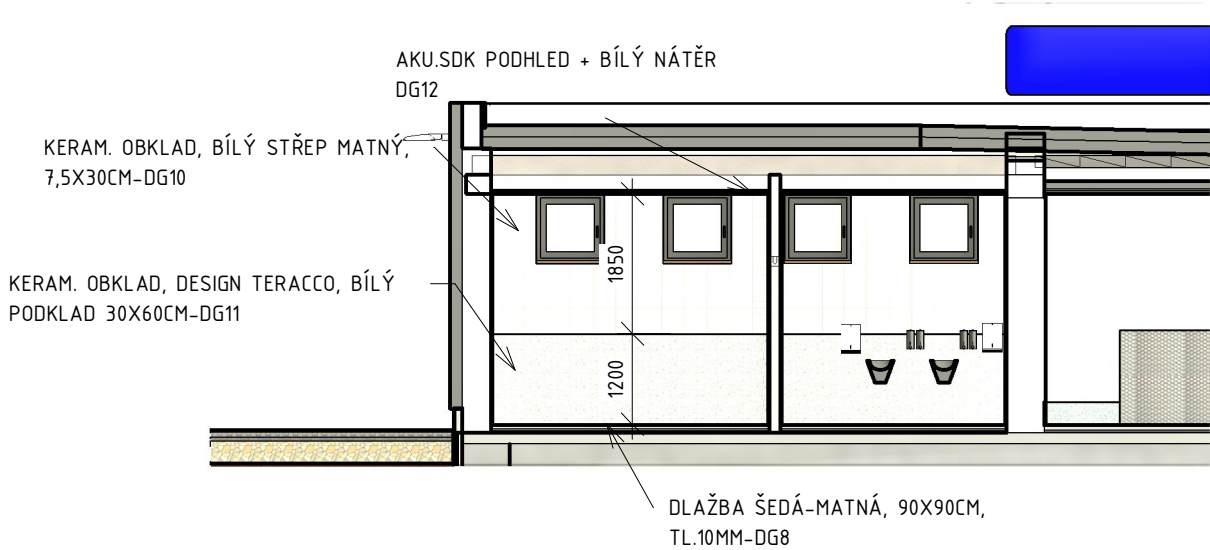

ČEKÁRNA POHLED JIHOVÝCHODNÍ - NOVÝ STAV, 1:100

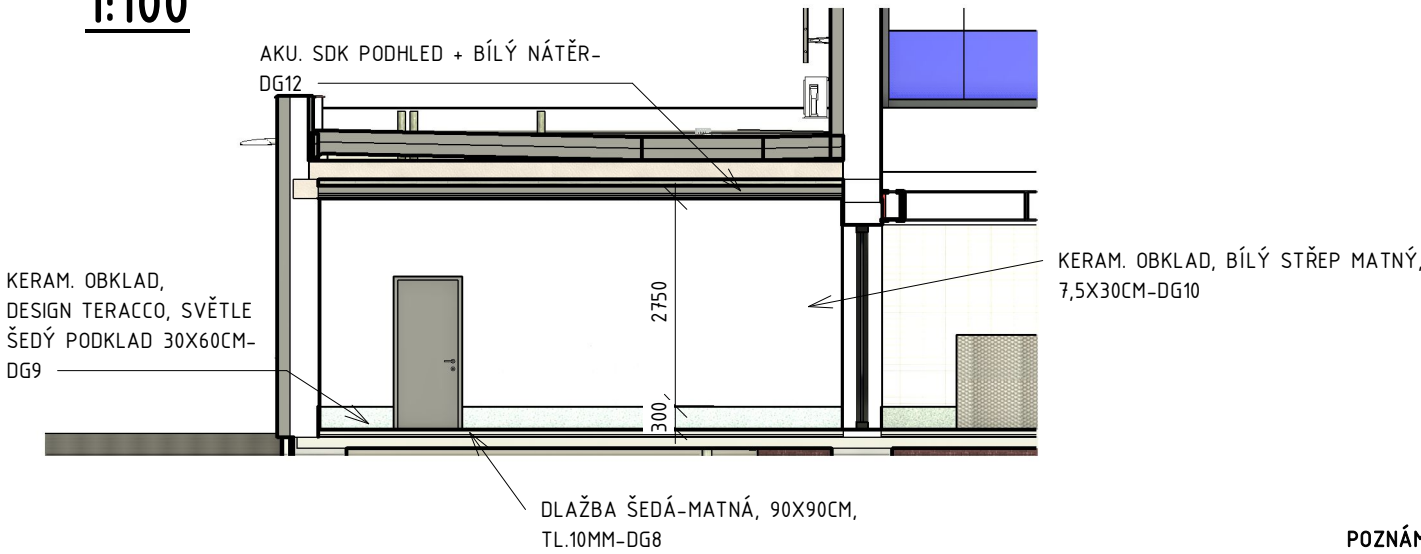

POHLED CHARAKTERISTICKÝ, WC - NOVÝ STAV, 1:100

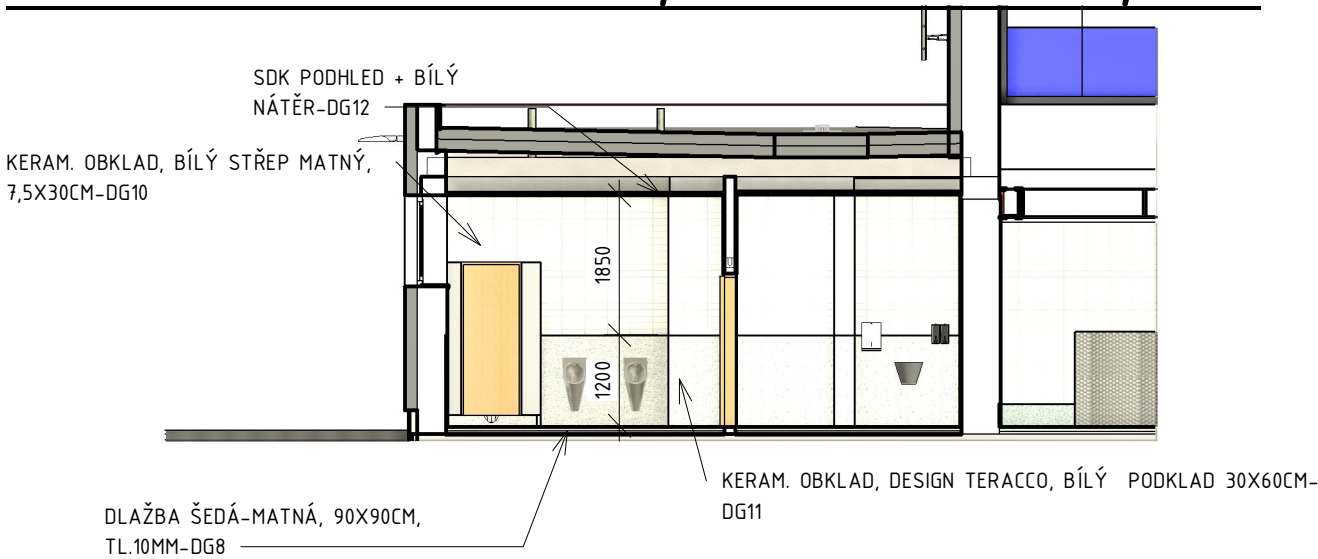


POZNÁMKA
VEŠKERÉ PLOCHY JSOU SPECIFIKOVÁNY V DESIGN MANUÁLU-(DG). JEDNOTLIVÉ VÝROBKY JSOU TAKÉ SPECIFIKOVÁNY VE VÝPISECH, TRUHLÁŘSKÝCH, KLEMPÍŘSKÝCH A ZÁMEČNICKÝCH VÝROBKŮ. VNITŘNÍ A VNĚJŠÍ VYBAVENÍ JE PAK SPECIFIKOVÁNO V SAMOSTATNÝCH ČÁSTECH PROJEKTU


± 0,000= 334,2 m.n.m

Orientační schéma:				Razítko oprávněné osoby:			
Podpis:				Datum:			
Revize:	Datum:	Popis:		Kontroloval:			
-	-	-		-			
Stavebník/Investor:				Správa železnic, státní organizace			
Adresa:				Dlážděná 1003/7, 110 00 Praha 1			
Zástupce investora:				Stavební správa východ			
Adresa:				Nerudova 1, 779 00 Olomouc			
Zhotovitel stavby:				Společnost Kopřivnice ON			
Adresa:				Suderova 2024/8, 709 00 Ostrava			
Kontakt:				T: +420 728 600 747 E: info@jmyardservice.cz			
Zhotovitel objektu:				brucknerprojekt s.r.o.			
Adresa:				Horní 1334/31, 742 21 Kopřivnice			
Kontakt:				T: +420 777 270 731 E: tomas@brucknerprojekt.cz			
Hlavní projektant (HIP):		Specialista:		Odpovědný projektant:		Zpracovatel:	
Ing.Jana Marková		Ing.Tomáš Brückner		Ing.Tomáš Brückner		Ing.Martin Mlčák	
Název stavby/akce:				Kopřivnice ON - rekonstrukce části výpravní budovy			
Název části:				D.2.2. POZEMNÍ STAVEBNÍ OBJEKTY			
Název objektu:				SO 01 Výpravní budova Kopřivnice			
Název přílohy:				POVRCHY INTERIÉRU - ČEKÁRNA, WC			
Kraj:				Katastrální území:		TUDU:	
Moravskoslezský				Kopřivnice (599565)		2171F1	
Stupeň dokumentace:				Datum zpracování:		Formáty:	
DSP+PDPS				08/2023		3xA4	
Měřítko:				1:100			
S-kód:				Stupeň dokumentace:		Část:	
S - 3 8 2 2 2 0 2 1				D U S P 16 17 18 19 20 21 22 23 24 25 26 27 28 29 30 31 32 33 34 35 36 37 38 39 40 41 42 43		Objekt:	
						Příloha:	
						Revize:	


ČEKÁRNA POHLED JIHOZÁPADNÍ - NOVÝ STAV, 1:100

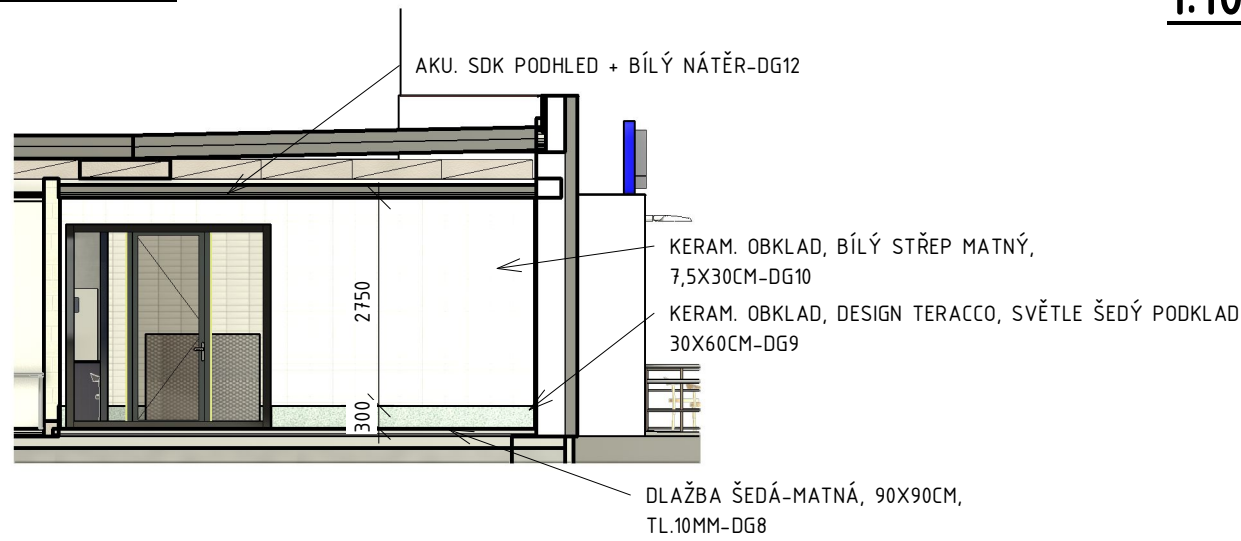


ČEKÁRNA POHLED SEVEROVÝCHODNÍ - NOVÝ STAV,
1:100

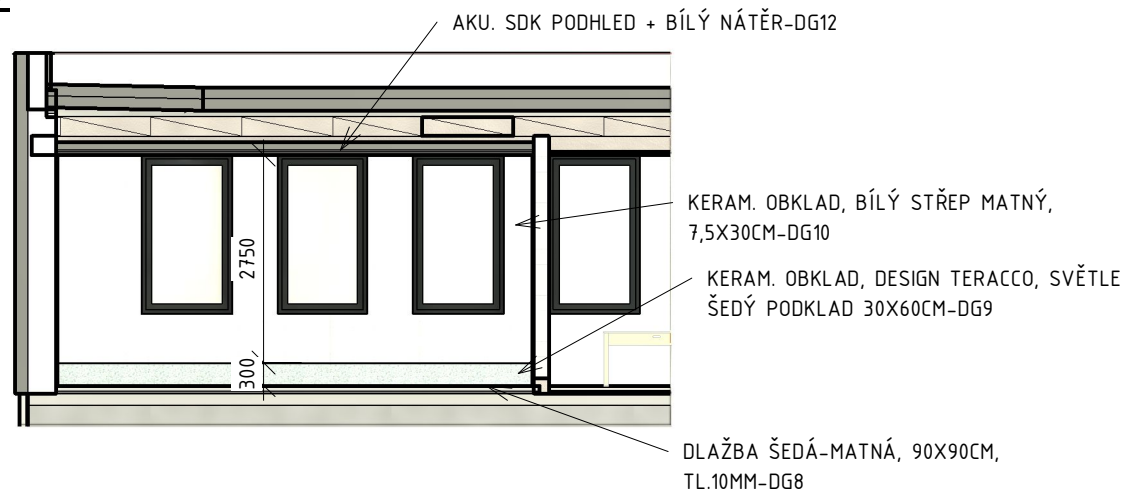


ČEKÁRNA POHLED JIHOVÝCHODNÍ - NOVÝ STAV,
1:100

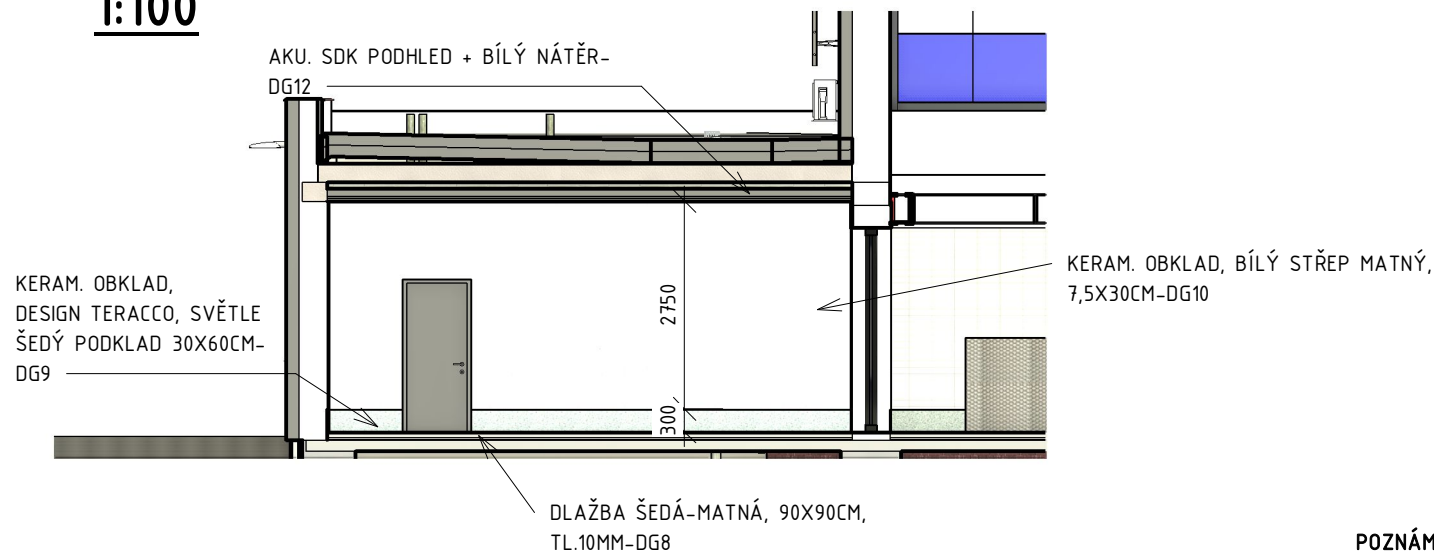


ČEKÁRNA POHLED SEVEROZÁPADNÍ - NOVÝ STAV,
1:100

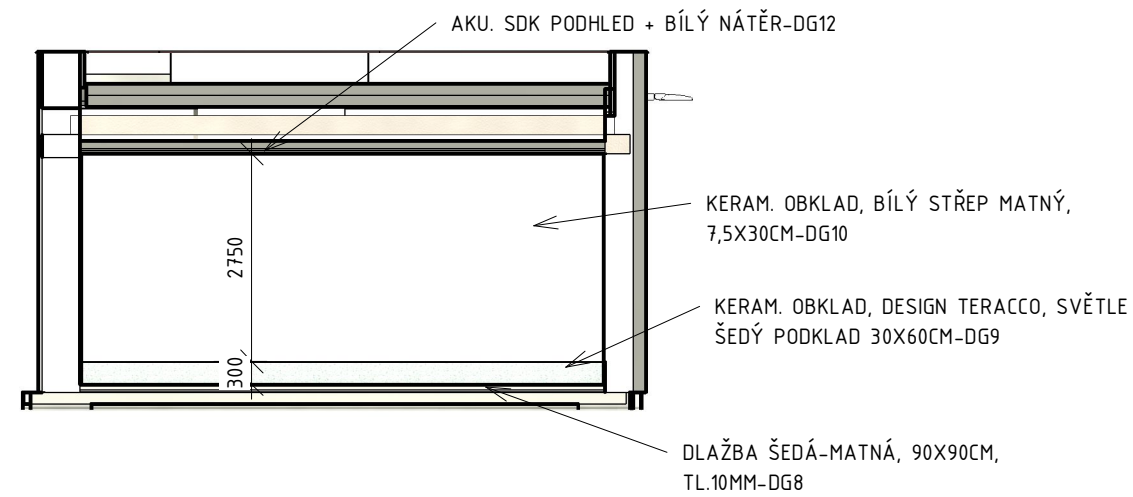

POHLED CHARAKTERISTICKÝ, WC – NOVÝ STAV, 1:100

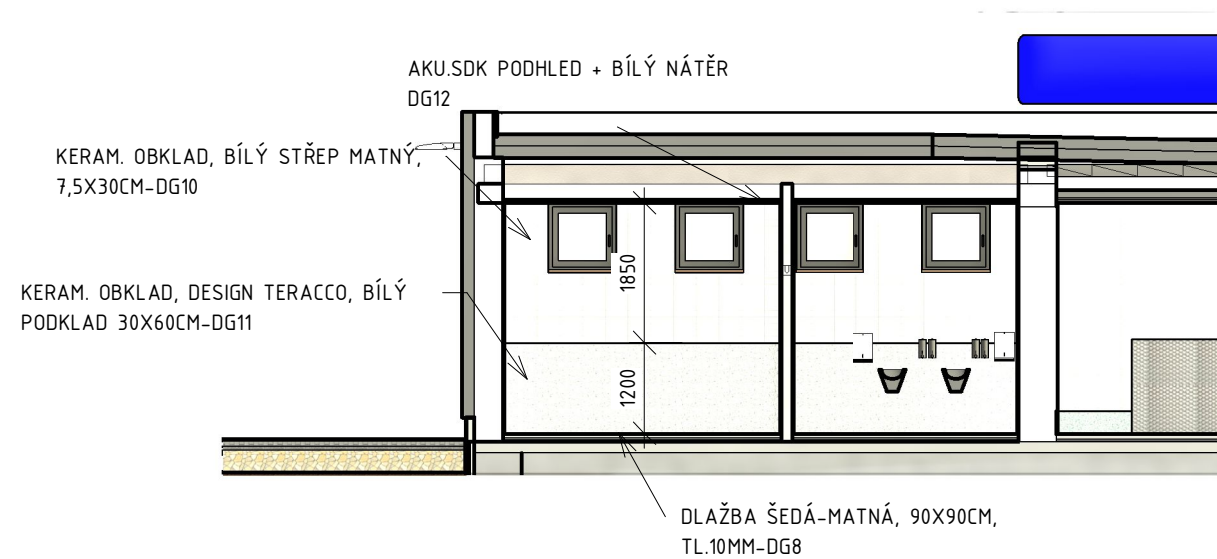

POHLED CHARAKTERISTICKÝ, WC - NOVÝ STAV, 1:100

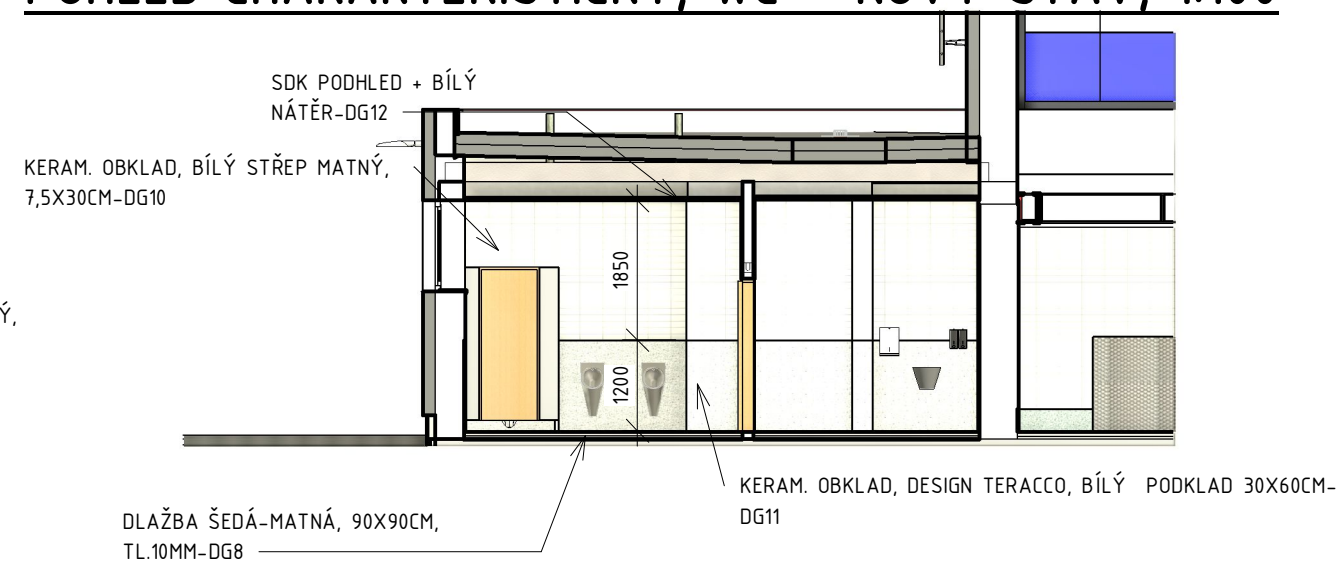


POZNÁMKA
VEŠKERÉ POVRCHY JSOU SPECIFIKOVÁNY V DESIGN MANUÁLU. (DG). JEDNOTLIVÉ VÝROBKÝ JSOU TAKÉ SPECIFIKOVÁNY VE VÝPISECH, TRUHLÁŘSKÝCH, KLEMPÍŘSKÝCH A ZÁMEČNICKÝCH VÝROBKŮ. VNITŘNÍ A VNĚJŠÍ VYBAVENÍ JE PAK SPECIFIKOVÁNO V SAMOSTATNÝCH ČÁSTECH PROJEKTU


$\pm 0,000 = 334,2 \text{ m.n.m}$




ČEKÁRNA POHLED JIHOZÁPADNÍ - NOVÝ STAV, 1:100

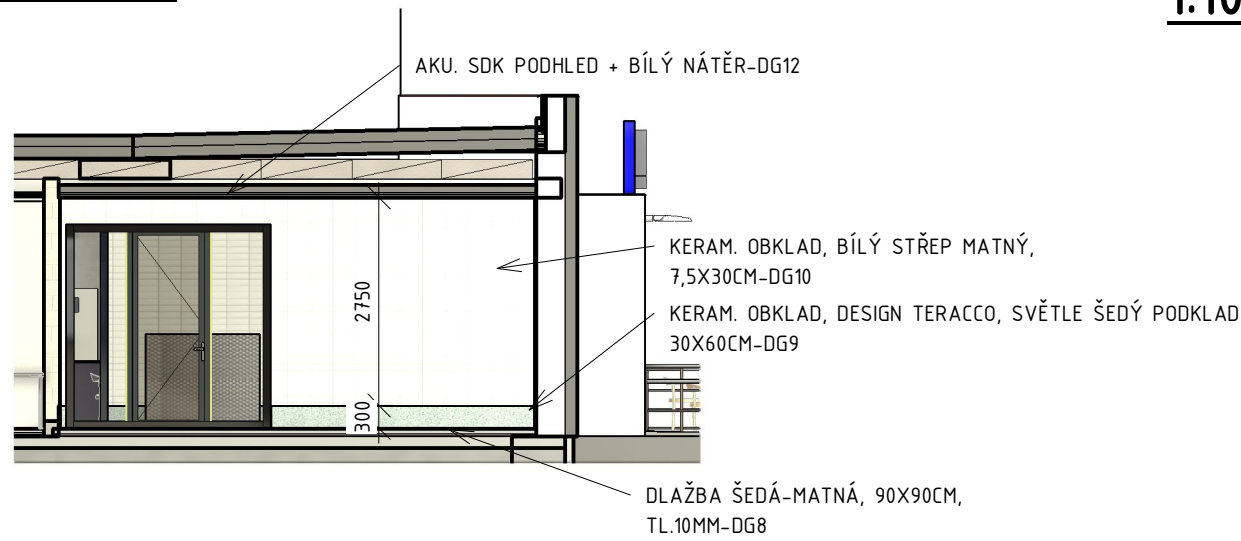


ČEKÁRNA POHLED SEVEROVÝCHODNÍ - NOVÝ STAV,
1:100

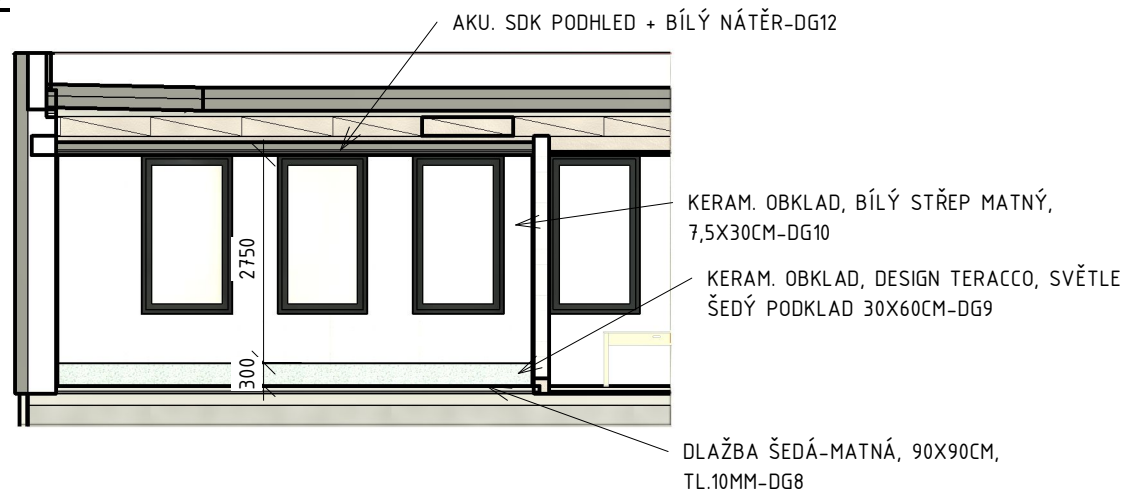


ČEKÁRNA POHLED JIHOVÝCHODNÍ - NOVÝ STAV,
1:100

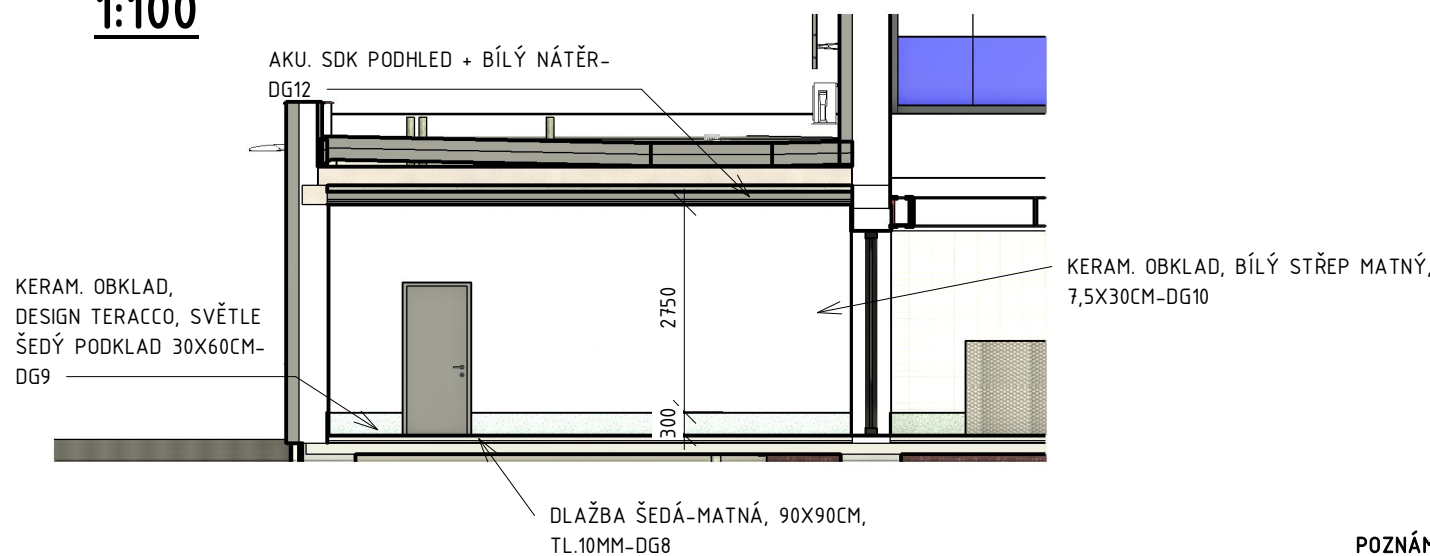


ČEKÁRNA POHLED SEVEROZÁPADNÍ - NOVÝ STAV,
1:100

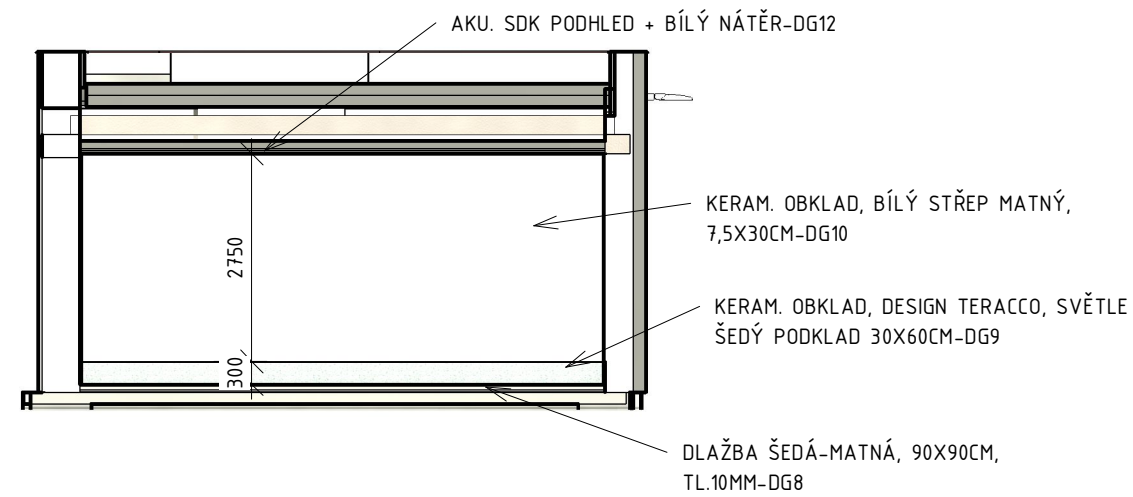

POHLED CHARAKTERISTICKÝ, WC – NOVÝ STAV, 1:100

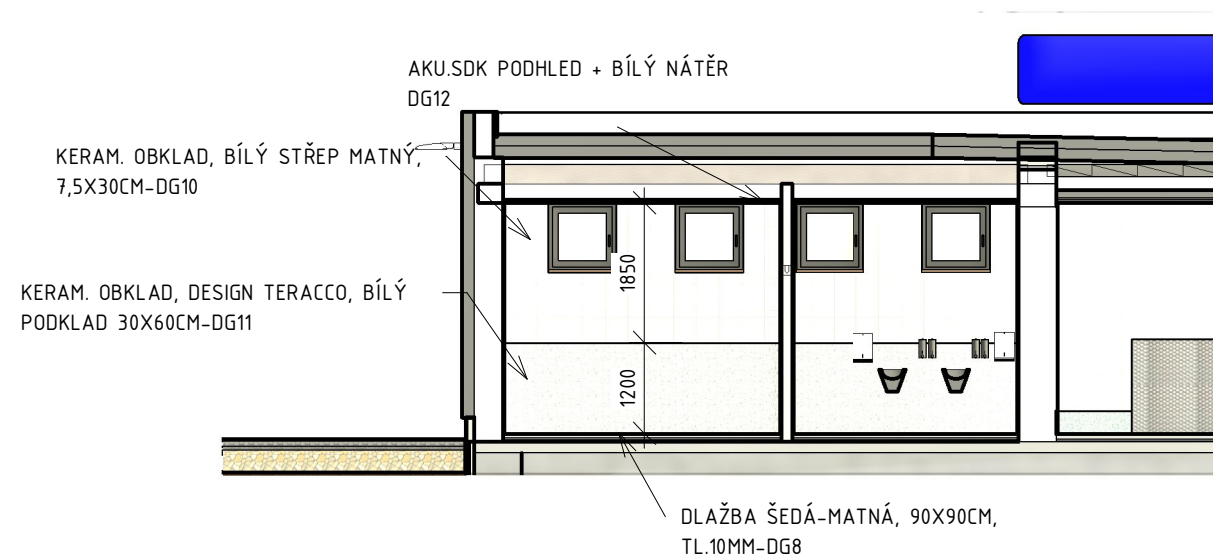

POHLED CHARAKTERISTICKÝ, WC – NOVÝ STAV, 1:100

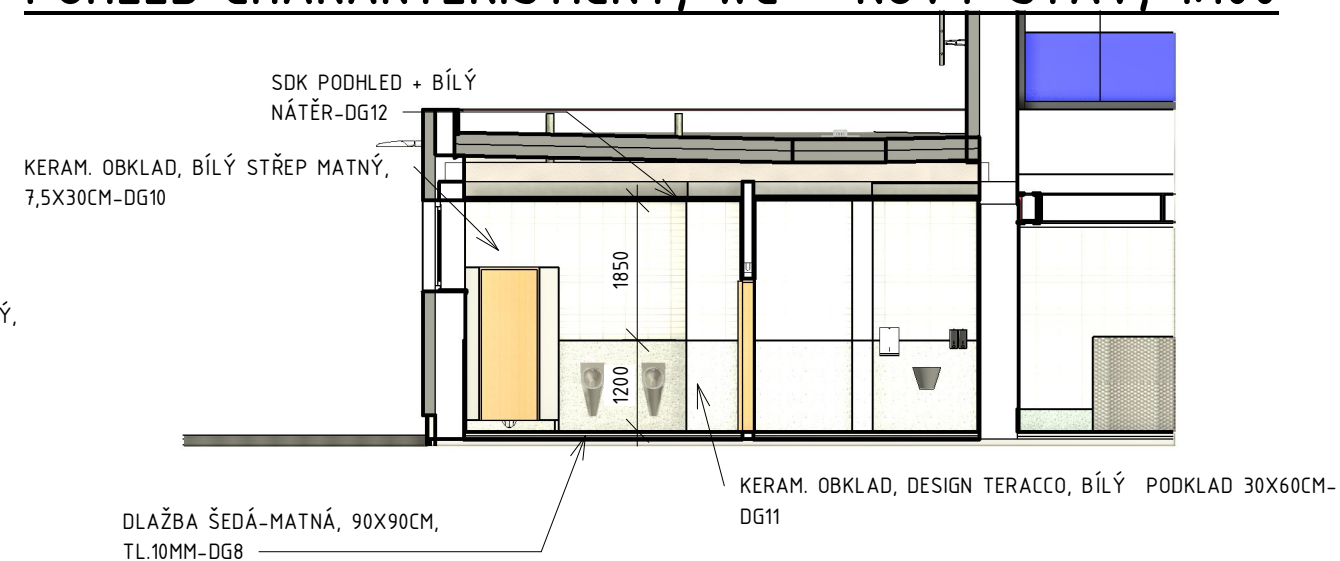

POZNÁMKA
VŠEŘEŠE POVRCHY JSOU SPECIFIKOVÁNY V DESIGN MANUÁLU **(D6)**. JEDNOTLIVÉ VÝROBKÝ JSOU TAKÉ SPECIFIKOVÁNY VE VÝPÍSECH, TRUHLÁŘSKÝCH, KLEMPÍŘSKÝCH A ZÁMEČNICKÝCH VÝROBKŮ. VNITŘNÍ A VNĚJŠÍ VYBAVENÍ JE PAK SPECIFIKOVÁNO V SAMOSTATNÝCH ČÁSTECH PROJEKTU

$\pm 0,000 = 334,2 \text{ m.n.m}$

