SPODNÍ LÍC

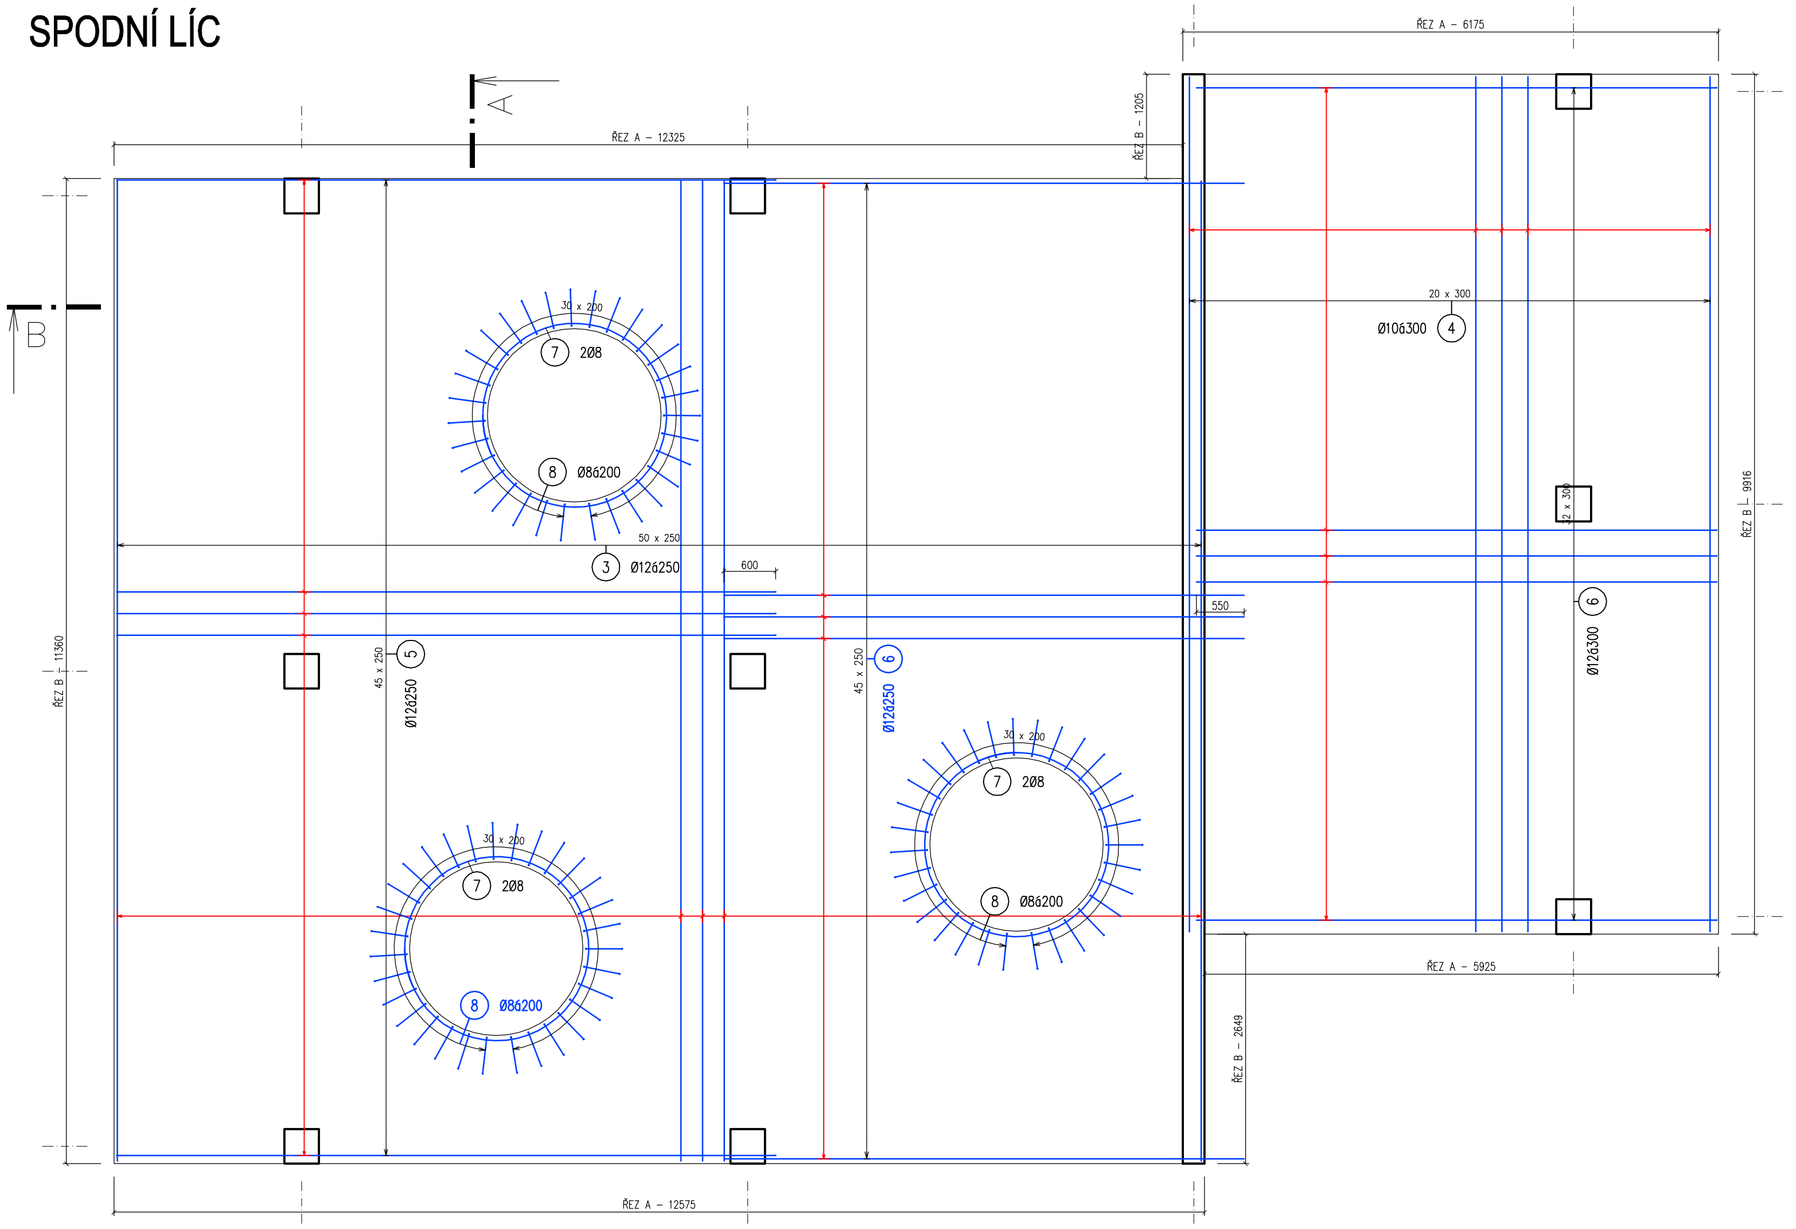

3 Ø12;L=11300;51ks
11300

4 Ø10;L=9856;21ks
9856

5 Ø12;L=7600;46ks
7600

6 Ø12;L=6000;79ks
6000

HORNÍ LÍC

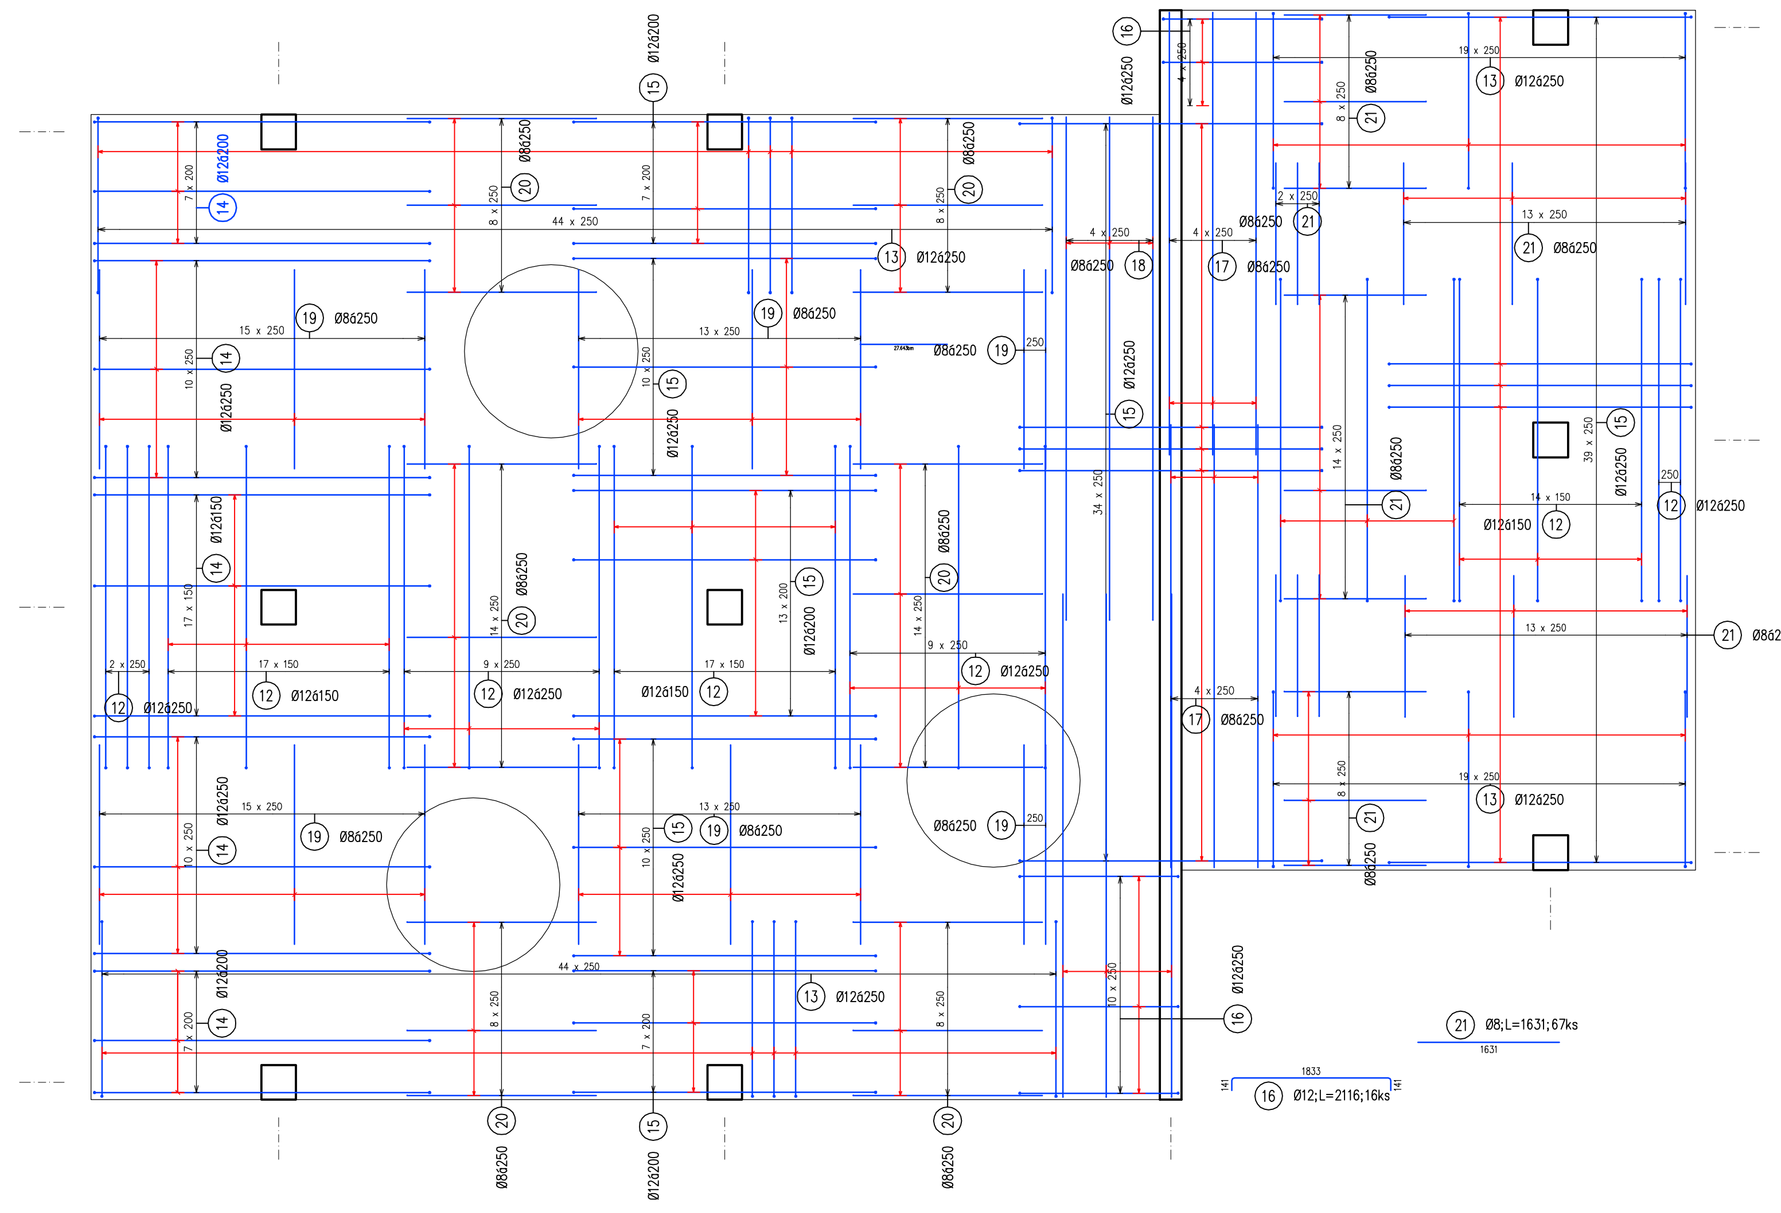

20 Ø8;L=2181;66ks
3872 141 2181 141 3489
14 Ø12;L=4155;56ks
129 129
15 Ø12;L=3748;127ks
2020 153
13 Ø12;L=2327;130ks
153 3714 153
12 Ø12;L=4021;85ks

17 Ø8;L=5100;10ks
5100

18 Ø8;L=5800;11ks
5800

19 Ø8;L=2293;64ks
2293

POZNÁMKA:

- N x 250 "N" ČÍSLO ZNAMENÁ POČET MEZER MEZI PRUTY – POČET PRUTŮ JE "N+1"
- VÝZTUŽ POLOŽKA 3 A 4 JE SPODNÍ VRSTVA VÝZTUŽE U SPODNÍHO LÍCE
- VÝZTUŽ POLOŽKA 11 A 12 JE HORNÍ VRSTVA VÝZTUŽE U HORNÍHO LÍCE
- V MÍSTĚ OTVORŮ VÝZTUŽ U SPODNÍHO LÍCE PŘERUŠIT
- V MÍSTĚ OTVORŮ VÝZTUŽ U HORNÍHO LÍCE POSUNOUT

DOPLŇUJÍCÍ SMYKOVÁ VÝZTUŽ

M1: 20

VNITŘNÍ SLOUP - 3x

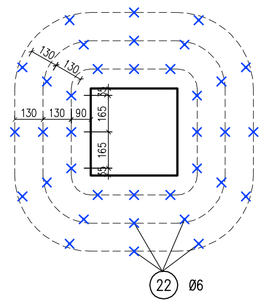

KRAJNÍ SLOUP - 6x

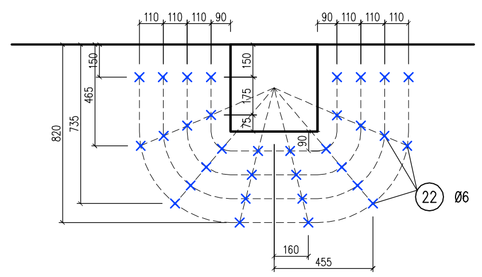

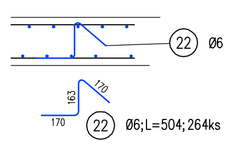

ŘEZ A - OKRAJ DESKY

(LEMOVACÍ VÝZTUŽ-DÉLKA KLADENÍ = 40,0 bm)

M1: 25

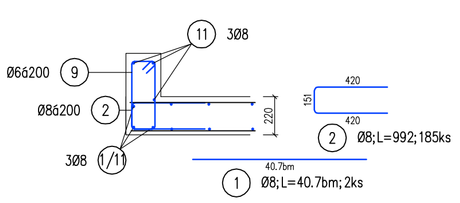

2 Ø8;L=992;185ks

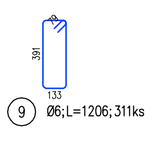

9 Ø6;L=1206;311ks

ŘEZ B - OKRAJ DESKY, LEMOVÁNÍ OTVORŮ

(LEMOVACÍ VÝZTUŽ-DÉLKA KLADENÍ = 40,0 bm)

M1: 25

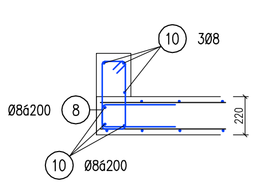

8 Ø8;L=968;219ks

10 Ø8;L=27.643bm;6ks
27.643bm

7 Ø8;L=10.362bm;2ks
10.362bm

Výkaz výztuže

Pol.	Ks	Třída oceli	ø	Délka (m)	Hmotnost (kg)	Délka celkem (m)	Hmotnost celkem(kg)
1	2	R	8	40.70bm	16.08	81.40bm	32.15
2	185	R	8	0.99	0.39	183.51	72.49
3	51	R	12	11.30	10.03	576.30	511.75
4	21	R	10	9.86	6.08	206.98	127.70
5	46	R	12	7.60	6.75	349.60	310.44
6	79	R	12	6.00	5.33	474.00	420.91
7	2	R	8	10.36bm	4.09	20.72bm	8.19
8	219	R	8	0.97	0.38	211.98	83.73
9	311	R	6	1.21	0.27	375.07	83.26
10	6	R	8	27.64bm	10.92	165.86bm	65.51
11	4	R	8	40.70bm	16.08	162.80bm	64.31
12	85	R	12	4.02	3.57	341.76	303.48
13	130	R	12	2.33	2.07	302.55	268.67
14	56	R	12	4.16	3.69	232.70	206.64
15	127	R	12	3.75	3.33	475.95	422.65
16	16	R	12	2.12	1.88	33.85	30.06
17	10	R	8	5.10	2.01	51.00	20.15
18	11	R	8	5.80	2.29	63.80	25.20
19	64	R	8	2.29	0.91	146.77	57.98
20	66	R	8	2.18	0.86	143.94	56.85
21	67	R	8	1.63	0.64	109.30	43.17
22	264	R	6	0.50	0.11	132.93	29.51
				Součet hmotností (kg):		3244.80	

DISTANČNÍ PRVKY – UTH (HADY) – H=120 mm
L = 500 bm

DESKA
Beton C 25/30–XC4,XF3
Pohledový beton (přesná specifikace dle architekta)
krytí = 30 mm

Výztuž B 500B, KARI
Prováděcí třída "2" dle ČSN EN 13670

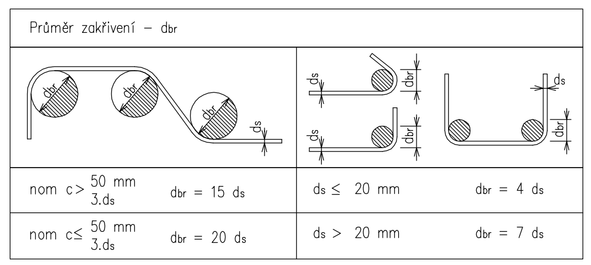

Orientační schéma:

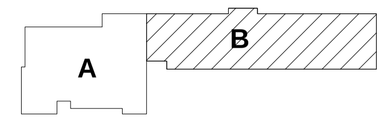

Razítko oprávněné osoby:

Podpis: Datum:

Revize:	Datum:	Popis:	Kontroloval:
-	-	-	-

Stavebník/Investor:	Správa železnic, státní organizace
Adresa:	Dlážděná 1003/7, 110 00 Praha 1
Zástupce investora:	Stavební správa východ
Adresa:	Nerudova 1, 779 00 Olomouc

Zhotovitel stavby:	Společnost Kopřivnice ON
Adresa:	Suderova 2024/8, 709 00 Ostrava
Kontakt:	T: 728600747 E: info@jmyardservice.cz
Zhotovitel objektu:	Ing. Aleš Palička
Adresa:	IČO: 73115886 U Jičínky 383/8, 741 01 Nový Jičín
Kontakt:	T: [+420 722 902 575] E: [a.palicka@seznam.cz]

Hlavní projektant (HIP):	Specialista:	Odpovědný projektant:	Zpracovatel:
Ing.Tomáš Bruckner	Ing. Aleš Palička	Ing. Aleš Palička	Ing. Aleš Palička

Název stavby/akce:	Kopřivnice ON - rekonstrukce části výpravní budovy		Označení (S-kód): S-3822/2021
			Označení zhotovitele: 21005
Název části:	D.2.2. Pozemní stavební objekty		Označení části: D.2.2.1.02
Název objektu:	SO 01 Výpravní budova Kopřivnice D.2.2.1.02 Stavebně konstrukční řešení		Označení objektu/komplexu: SO 33-71-70
Název přílohy:	Přístřešek - výkres výztuže - deska		Číslo přílohy: 5.
Název dílčí části přílohy:			Paré:
Kraj:	Katastrální území:	TUDU:	
Moravskoslezský	Kopřivnice (599565)	2171F1	
Stupeň dokumentace:	Datum zpracování:	Formáty:	Měřítko:
DSP+PDPS	6/2022	8x A4	1:50, 1:25, 1:20

S-kód: S O 3 8 2 2 2 0 2 1 — Stupeň dokumentace: 0 U S P — Část: 1 — Objekt: 16 17 18 19 20 21 22 23 24 25 26 27 28 29 30 31 32 33 34 35 36 37 38 39 40 41 42 43 — Provozní část — Příloha — Revize

(Prostor pro další informace)