

POHLED VÝCHODNÍ

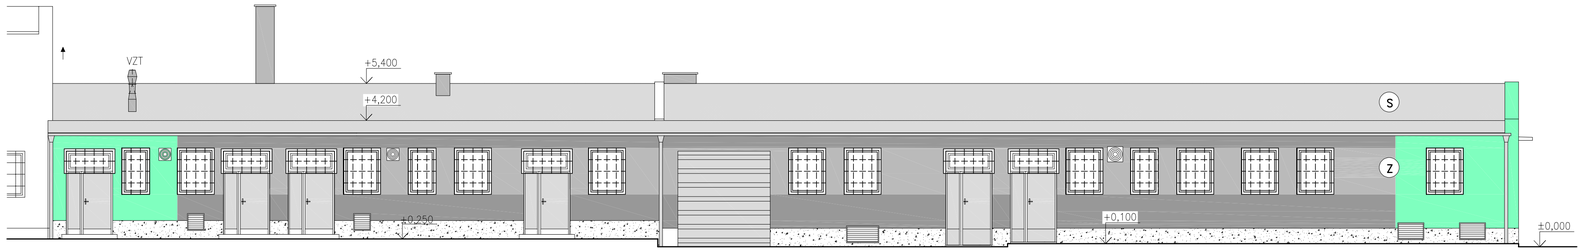


OBJEKT A

POHLED ZÁPADNÍ

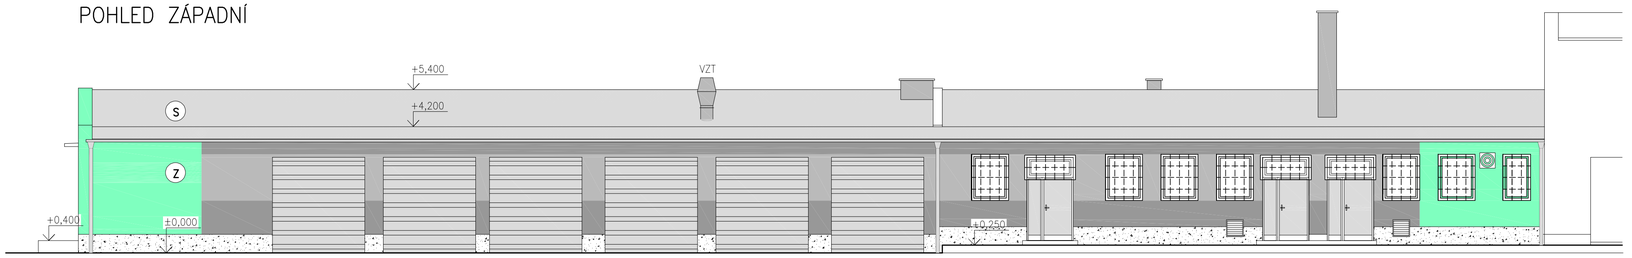

OBJEKT A

POHLED SEVERNÍ

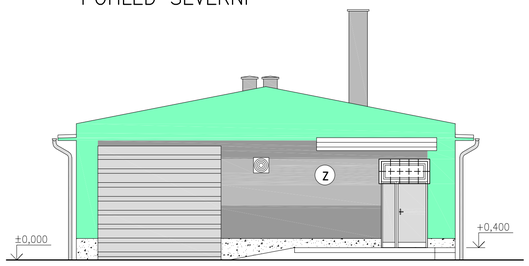

LEGENDA BAREVNÉHO ŘEŠENÍ

- DLE VZORNÍKU BAUMIT – ODSTÍN: 1044, ZRNO: 1,5K, DRUH: SILIKÁTOVÁ OMÍTKA
- DLE VZORNÍKU BAUMIT – ODSTÍN: 0893, ZRNO: 1,5K, DRUH: SILIKÁTOVÁ OMÍTKA
- DLE VZORNÍKU BAUMIT – ODSTÍN: 0897, ZRNO: 1,5K, DRUH: SILIKÁTOVÁ OMÍTKA
- DLE VZORNÍKU BAUMIT – ODSTÍN: M330, MOZAIKOVÁ OMÍTKA SOKLU
- OKAPY, SVODY – BARVA: SVĚTLE ŠEDÁ RAL 7040
- PLASTOVÉ OKNA – BARVA: BÍLÁ
- HLINÍKOVÉ DVEŘE – BARVA: SVĚTLE ŠEDÁ RAL 7040
- KOMÍNY DLE VZORNÍKU BAUMIT – ODSTÍN: 0897, ZRNO: 1,5K, DRUH: SILIKÁTOVÁ OMÍTKA

LEGENDA POVRCHŮ

(S) STŘEŠNÍ KRYTINA – FÓLIE PVC, ŠEDÁ

(Z) KONTAKTNÍ ZATEPLOVACÍ SYSTÉM
OMÍTKA – BARVA TMAVĚ ŠEDÁ
SOKL – MARMOLIT, BARVA SVĚTLE ŠEDÁ
DVEŘE, VRATA, KLEMPÍŘSKÉ PRVKY, BARVA 7004 ŠEDÁ

Jiná ověření:	Paré:
Orientační schéma:	Razítko oprávněné osoby: Podpis: Datum:

Revize:	Datum:	Popis:	Kontroloval:

Stavebník/Investor:	**Správa železnic, státní organizace**
Adresa:	**Dlážděná 1003/7, 110 00 Praha 1**
Zástupce investora:	**Stavební správa východ**
Adresa:	**Nerudova 1, 779 00 Olomouc**

Zhotovitel díla:	**JM YARD service s.r.o.**
Adresa:	Suderova 2024/8, Ostrava- Mariánské Hory, 709 00
Kontakt:	*T: +420 553 401 331* *E: markova@jmyardservice.cz*
Zhotovitel části/objektu:	**Projekt HTL,s.r.o.**
Adresa:	Pohraniční 27, 703 00 Ostrava-Vítkovice
Kontakt:	*T: +420 553 034 235* *E: htl@projekthtl.cz*
Hlavní projektant (HIP):	**Ing. Jana Marková**
Specialista:	**Ing. Zdeněk Kubánek**

Název stavby/akce:	**Výstavba mechanizačního střediska Český Těšín** **I. Rekonstrukce dílenského zázemí MES Český Těšín**		Označení investora: **S-2004/2022**
Název části:	*D.2. STAVEBNÍ ČÁST*		*Zakázka:* **22005** Označení části: **D.2.2.1.**
Název objektu/dílčí části:	**SO 01 Objekt dílen mechanizačního střediska** **DSO 01.01 Stavební úpravy**		Označení objektu/komplexu: **DSO 01.01**
Název přílohy: Název dílčí části přílohy:	*Nový stav - pohledy* -		*Číslo přílohy (typ/pořadí):* **2. 108**
Odpovědný projektant: Ing. Zdeněk Kubánek	Zpracovatel přílohy: Ing. Zdeněk Kubánek	Měřítko: 1:100 Formáty: 8 x A4	Stupeň dokumentace: **DSP+PDPS**
Kraj: Moravskoslezský	Katastrální území: Český Těšín (598933)	TUDU: 250IJ1	Smluvní datum zpracování: **13.1.2023**

Označení investora: S-2004/2022 | Druh dokumentace: Účel: DSP+PDPS | Objekt: DSO 01.01 | Příloha: 2. 108