


ŘEZ A–A

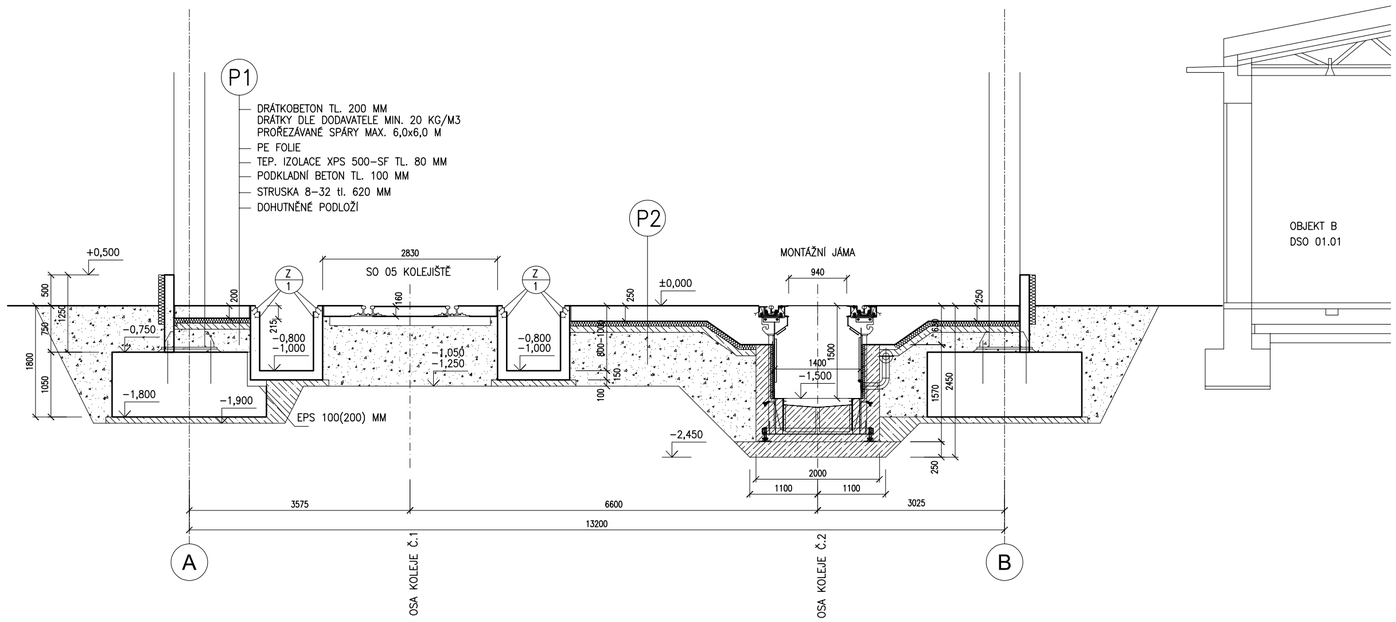

ŘEZ B–B

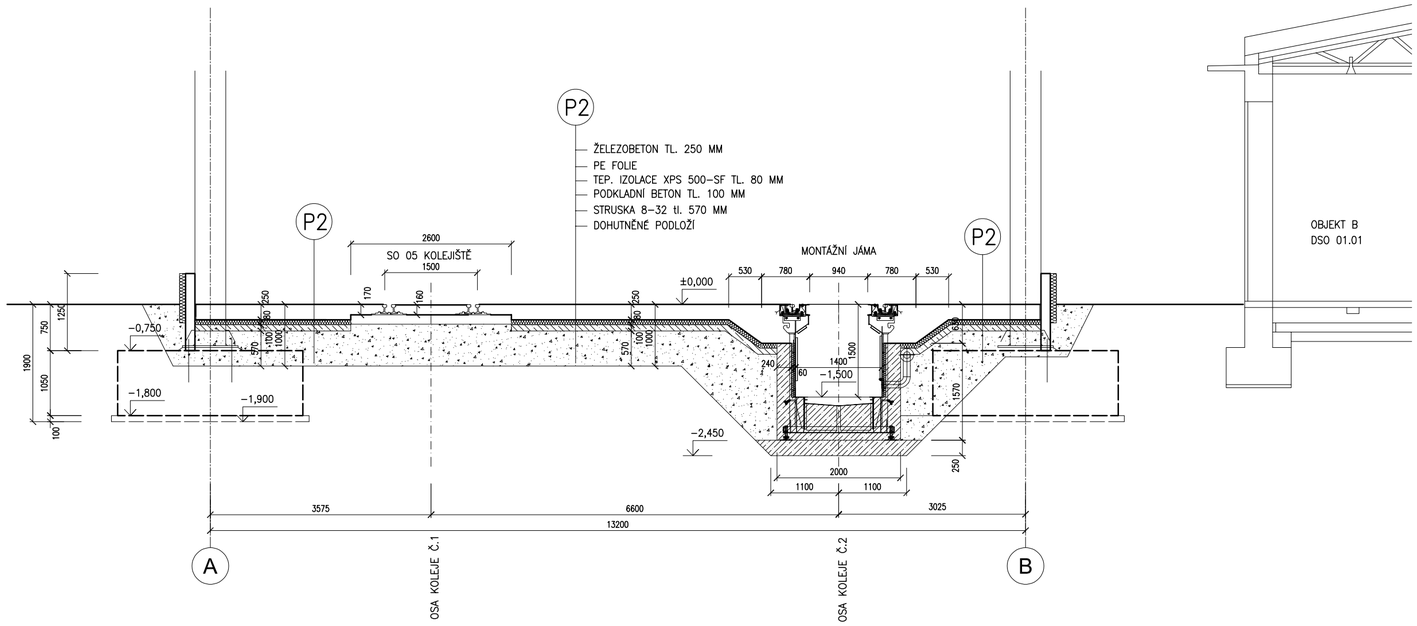

ŘEZ C–C

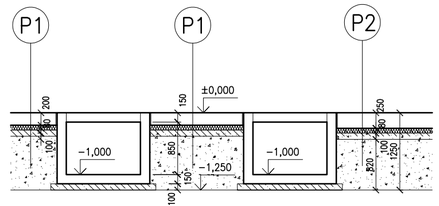

POZNÁMKY

VIZ SOUVISEJÍCÍ SO 21 ZÁKLADY SLOUPOVÝCH ZVEDÁKŮ VOZIDEL

TYPOVÁ MONTÁŽNÍ JÁMA SE OSADÍ PODLE PODKLADU DODAVATELE
CHRÁNIČKY PRO KABELY A POTRUBÍ JSOU DODÁVKOU STAVBY
OSAZENÍ CHRÁNIČEK SE PROVEDE PODLE PODKLADU DODAVATELE
POKRYTÍ KANÁLŮ V LAKOVACÍ KABINĚ JE DODÁVKOU TECHNOLOGIE
NÁTĚR PODLAHY V LAKOVACÍ KABINĚ – ANTISTATICKÝ VODIVÝ EPOXIDOVÝ NÁTĚR (50 M2)
LEMOVÁNÍ KANÁLŮ V LAKOVACÍ KABINĚ Z/1 PROPOJIT S VÝZTUŽÍ KANÁLŮ

LEGENDA MATERIÁLŮ

- ŽELEZOBETON C25/30 XC2
- BETON C25/30
- PODKLADNÍ BETON C8/10
- HUTNĚNÝ POLŠTÁŘ A ZÁSYP ŠTĚRKODRTÍ
  HUTNIT PO VRSTVÁCH MAX. 200 MM, Edef,2 = 60 MPa Edef,2 / Edef,1 MAX. 2,1

±0,000=277,60 m.n.m. – ÚROVEŇ PODLAHY V NOVÉ HALE

Jiná ověření:	Paré:
Orientační schéma:	Razítko oprávněné osoby: Podpis: Datum:

Revize:	Datum:	Popis:	Kontroloval:

Stavebník/Investor:	**Správa železnic, státní organizace**
Adresa:	**Dlážděná 1003/7, 110 00 Praha 1**
Zástupce investora:	**Stavební správa východ**
Adresa:	**Nerudova 1, 779 00 Olomouc**

Zhotovitel díla:	**JM YARD service s.r.o.**
Adresa:	Suderova 2024/8, Ostrava- Marlánské Hory, 709 00
Kontakt:	*T: +420 553 401 331* *E: markova@jmyardservice.cz*
Zhotovitel části/objektu:	**Projekt HTL,s.r.o.**
Adresa:	Pohraniční 27, 703 00 Ostrava-Vítkovice
Kontakt:	*T: +420 553 034 235* *E: htl@projekthtl.cz*
Hlavní projektant (HIP):	**Ing. Jana Marková**
Specialista:	**Ing. Zdeněk Kubánek**

Název stavby/akce:	**Výstavba mechanizačního střediska Český Těšín** **I. Rekonstrukce dílenského zázemí MES Český Těšín**		Označení investora: **S-2004/2022**
Název části:	*D.2. STAVEBNÍ ČÁST*		*Zakázka:* **22005**
Název objektu/dílčí části:	**SO 04 Nová opravárenská hala** **DSO 04.02 Základy zařízení**		Označení části: **D.2.2.1.** Označení objektu/komplexu: **DSO 04.02**
Název přílohy:	*Řezy*		*Číslo přílohy (typ/pořadí):* **2. 102**
Název dílčí části přílohy:	-		
Odpovědný projektant: Ing. Zdeněk Kubánek	Zpracovatel přílohy: Ing. Zdeněk Kubánek	Měřítko: 1:50 Formáty: 8 x A4	Stupeň dokumentace: **DSP+PDPS**
Kraj: Moravskoslezský	Katastrální území: Český Těšín (598933)	TUDU: 250131	Smluvní datum zpracování: **13.1.2023**

Označení investora: S_2004/2022_P Stupeň dokumentace: DSP Část: - Objekt: 04.02 Podobjekt: - Příloha: 2 Revize: -