

LEGENDA
PROSTUPY STĚN PLÁŠTĚM
PRO ZAŘÍZENÍ A POTRUBÍ VZT

	Ø CCA 350	2 KS
	1250 x 850	3 KS
	850 x 650	2 KS
	850 x 450	4 KS

DOPLŇKOVÁ KONSTRUKCE (VÝMĚNY) VIZ OK


ODTAH VÝFUK ZPLODIN
Ø CCA 250 2 KS

PŘÍPOJKA TEPLÉ VODY
Ø CCA 50 2 KS


PROSTUP ŠIKMÝM SVODEM (DET "A")
Ø STR SVODU 125 mm 4 KS

POZNÁMKA


DODAVATEL VÝPLNÍ OTVORŮ ZAMĚŘENÍM OVĚŘÍ GEOMETRII
A ROZMĚRY OTVORŮ
UMÍSTĚNÍ A ROZMĚRY PROSTUPŮ OPLÁŠTĚNÍM BUDE
KOORDINOVÁNO S AKTUÁLNÍM ŘEŠENÍM VZT A ZT (TG)

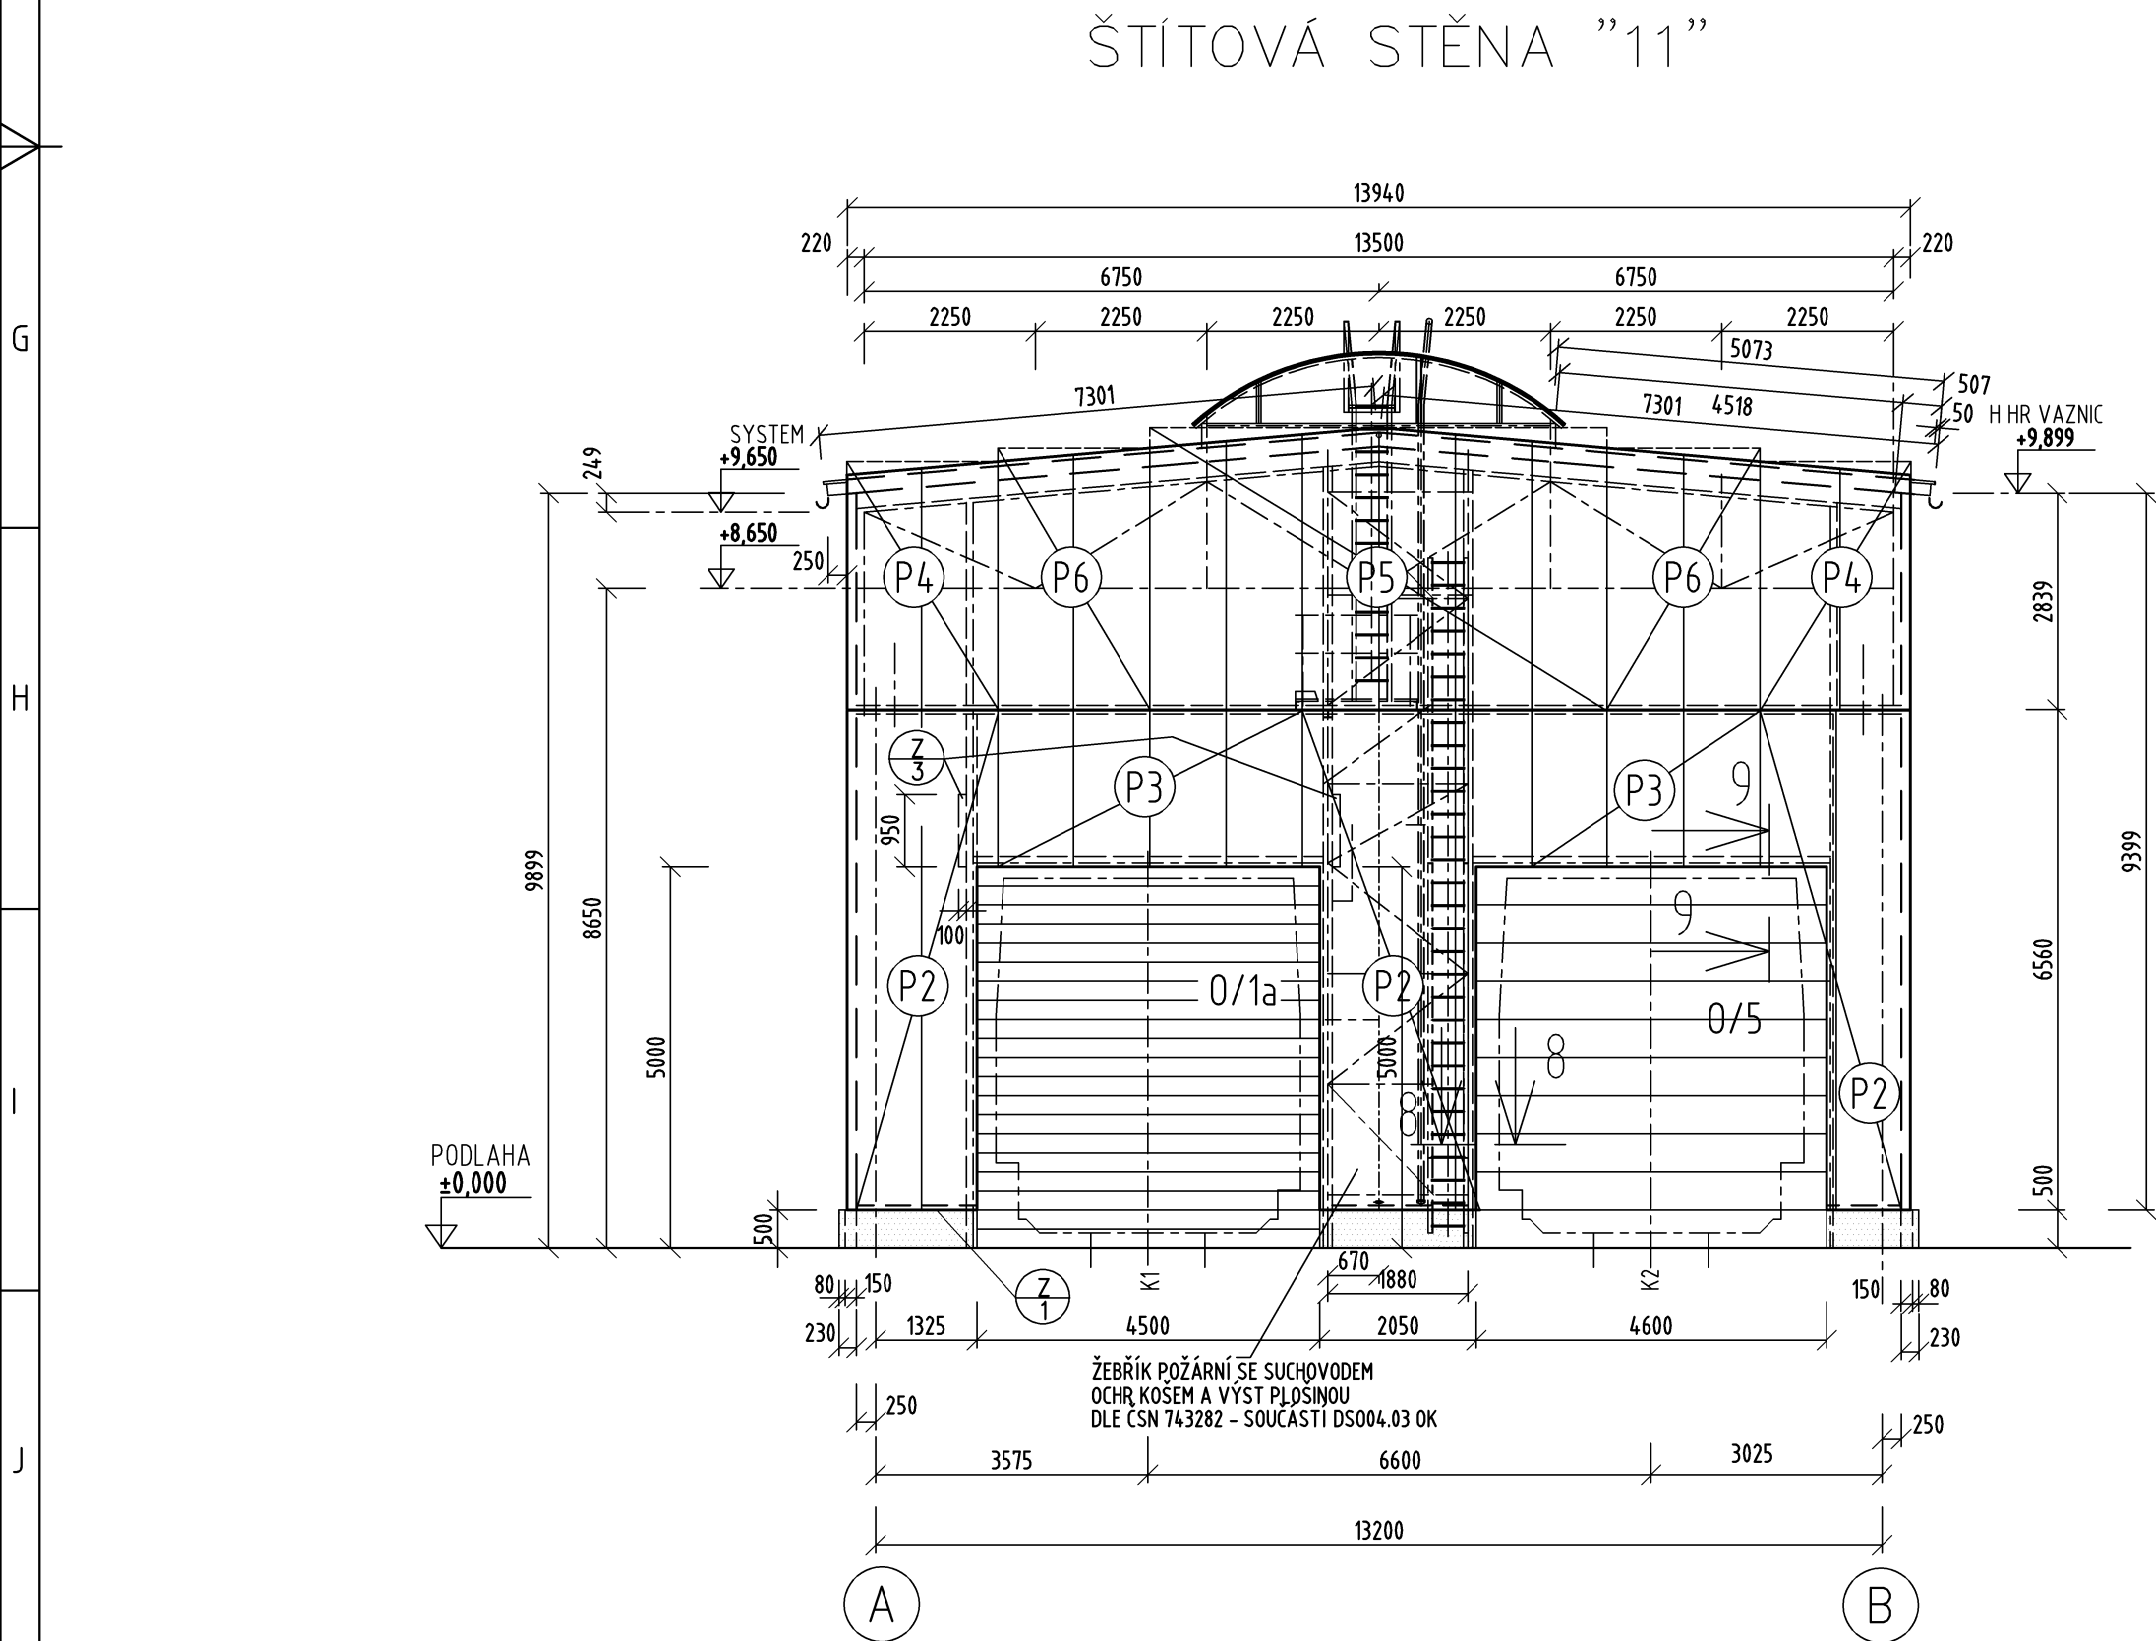

ŘEZ 12 - 12

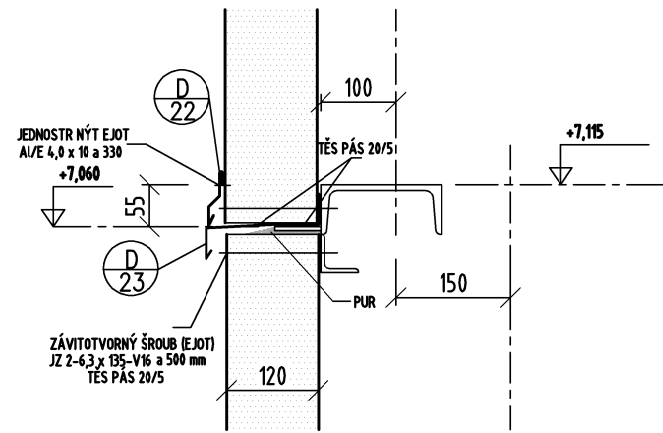

ŘEZ 13 - 13

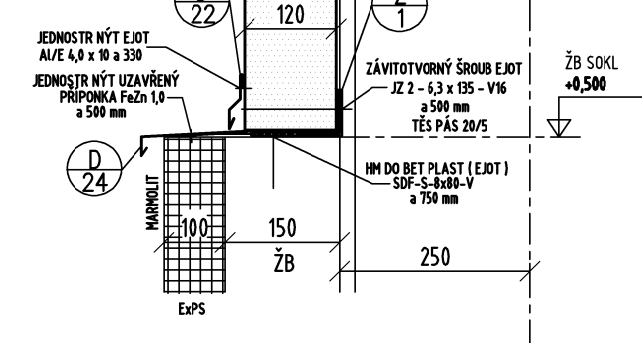

BAREVNÉ ŘEŠENÍ

STŘEŠNÍ KOMPLETIZOVANÝ PANEĽ	RAL 9002 - ŠEDOBÍLÁ
STĚNOVÝ KOMPLETIZOVANÝ PANEĽ	RAL 9002 - ŠEDOBÍLÁ
VÝPLNĚ OTVORŮ	RAL 9007 - HLINÍKOVOŠEDÁ
SYSTÉM ODVODNĚNÍ	RAL 9007 - HLINÍKOVOŠEDÁ
POŽÁRNÍ ŽEBŘÍK	RAL 3001 - SIGNÁLNÍ ČERVEN
SOKL MARMOLIT	SE1A - ŠED TMAVÁ

OBJEDNATEL POTVRDÍ NEBO UPŘESNÍ ODSTÝNY DLE PŘEDLOŽENÝCH VZORKŮ

Jiná ověření:	Paré:
Orientační schéma:	Razítko oprávněné osoby:
Revize:	Datum:
Datum:	Popis:
Popis:	Kontroloval:

Stavebník/Investor:	Správa železnic, státní organizace	
Adresa:	Dlážděná 1003/7, 110 00 Praha 1	
Zástupce investora:	Stavební správa východ	
Adresa:	Nerudova 1, 779 00 Olomouc	

Zhotovitel díla:	JM YARD service s.r.o.	
Adresa:	Sudrova 2024/8, Ostrava- Mariánské Hory, 709 00	
Kontakt:	T: +420 553 401 331 E: markova@jmyardservice.cz	

Zhotovitel části/objektu:	Projekt HTL s.r.o.	
Adresa:	Pohraniční 27, 703 00 Ostrava-Vitkovice	
Kontakt:	T: +420 553 034 235 E: htl@projekt.htl.cz	

Hlavní projektant (HIP):	Ing. Jana Marková	Specialista:	Ing. Zdeněk Kubánek
--------------------------	--------------------------	--------------	----------------------------

Název stavby/akce:	Výstavba mechanizačního střediska Český Těšín	Označení investora:	S-2004/2022
Název části:	I. Rekonstrukce dílnského zázemí MES Český Těšín	Označení části:	22005
Název objektu/dílu/části:	SO 04 Nová opravárenská hala	Označení objektu/komplexu:	D.2.2.1.
Název přílohy:	SO 04.04 Opláštění	Označení objektu/komplexu:	DSO 04.04
Název přílohy:	Kladečský výkres stěn "A" a "11", detaily	Číslo přílohy (typ/pořadí):	2. 103
Název sídla části přílohy:	-	Stupeň dokumentace:	DSP+PDPS
Odpovědný projektant:	Ing. Zdeněk Kubánek	Měřítko:	1:100
Adresa:	Ing. Jan Škuta	Formát:	8 x A4
Kraj:	Český Těšín (598933)	TUDU:	250 L1
Období:	13.1.2023	Smluvní datum zpracování:	13.1.2023