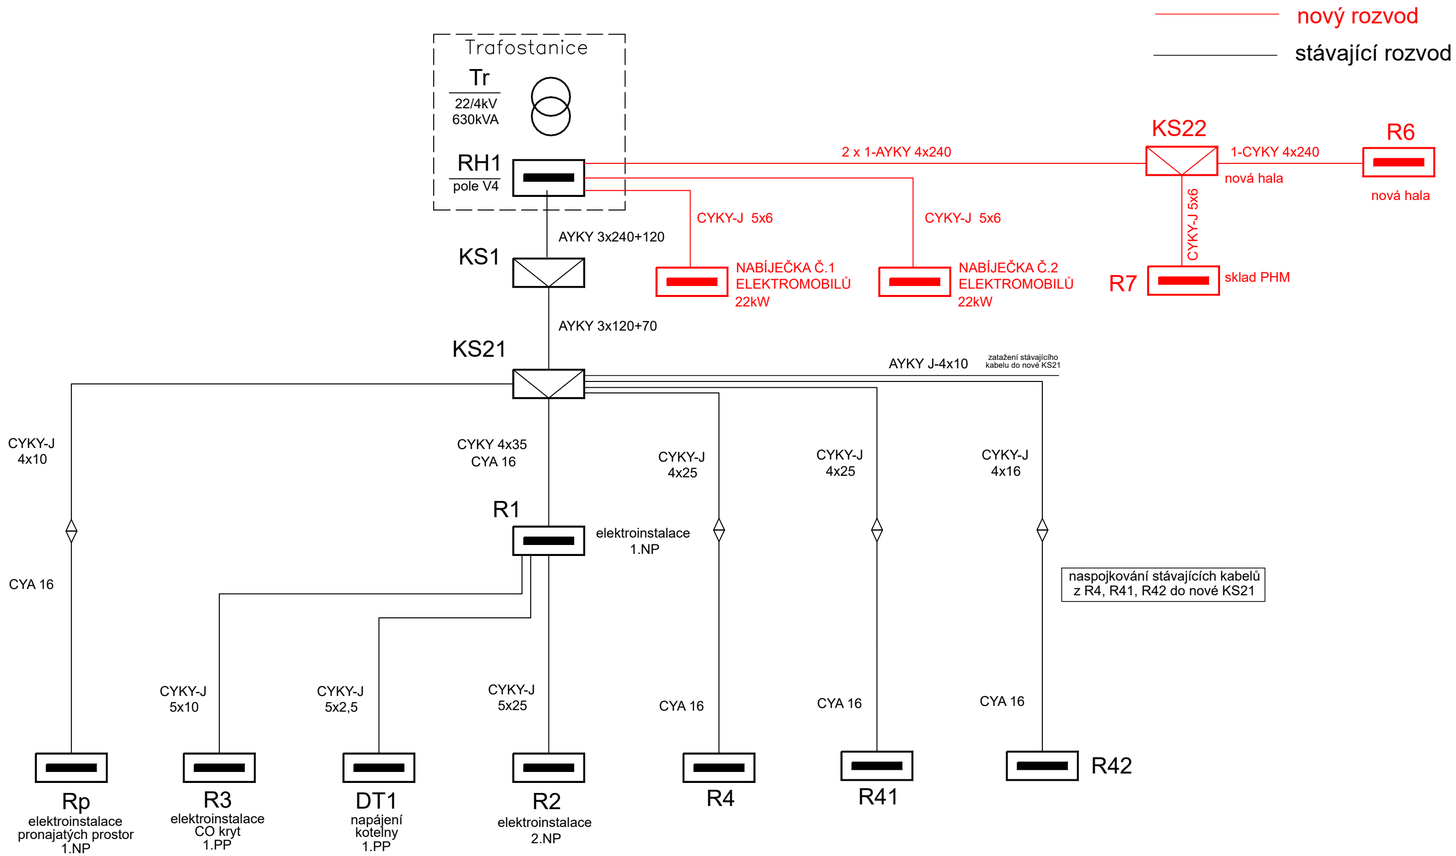

Jiná ověření:

Paré:

Orientační schéma:

Razítko oprávněné osoby:

Podpis: Datum:

Revize:	Datum:	Popis:	Kontroloval:

Stavebník/Investor:	**Správa železnic, státní organizace**
Adresa:	**Dlážděná 1003/7, 110 00 Praha 1**
Zástupce investora:	**Stavební správa východ**
Adresa:	**Nerudova 1, 779 00 Olomouc**
Zhotovitel díla:	**JM YARD service s.r.o.**
Adresa:	Suderova 2024/8, Ostrava- Mariánské Hory, 709 00
Kontakt:	*T: +420 553 401 331* *E: markova@jmyardservice.cz*
Zhotovitel části/objektu:	**Projekt HTL,s.r.o.**
Adresa:	Pohraniční 27, 703 00 Ostrava-Vítkovice
Kontakt:	*T: +420 553 034 235* *E: htl@projekthtl.cz*
Hlavní projektant (HIP):	**Ing. Jana Marková**
Specialista:	**Ing. Vít Kaplan**

Název stavby/akce:	**Výstavba mechanizačního střediska Český Těšín** **I. Rekonstrukce dílenského zázemí MES Český Těšín**	Označení investora: **S-2004/2022** *Zakázka:* **22005**
Název části:	*D.2. STAVEBNÍ ČÁST*	Označení části: **I./D.2/SO07**
Název objektu/dílčí části:	**SO 07 Elektrické silnoproudé a slaboproudé rozvody**	Označení objektu/komplexu: **SO07**
Název přílohy:	*Přehledové schéma napájení*	*Číslo přílohy (typ/pořadí):* **2. 101**
Název dílčí části přílohy:	-	

Odpovědný projektant: Ing. Vít Kaplan	Zpracovatel přílohy: Ing. Jiří Záškodný	Měřítko: - Formáty: 3 x A4	Stupeň dokumentace: **DSP+PDPS**
Kraj: Moravskoslezský	Katastrální území: Český Těšín (598933)	TUDU: 2501J1	Smluvní datum zpracování: **13.1.2023**

Označení investora:	Stupeň dokumentace:	Část:	Objekt:	Podobjekt:	Příloha:	Revize:
S - 2 0 0 4 2 0 2 2	_ P D P S	D 2 S O 0 7	_ _ _ _ S O 0 7	_ _ _ _	2	_ I 0 1 _ P 0 1

(Prostor pro další informace)