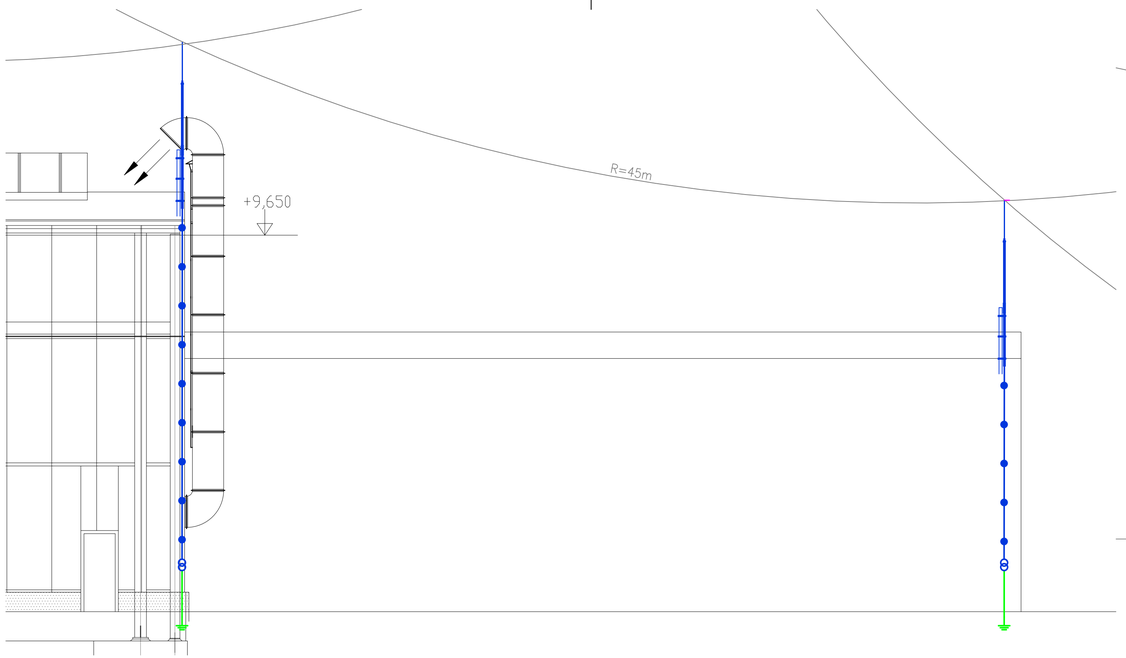

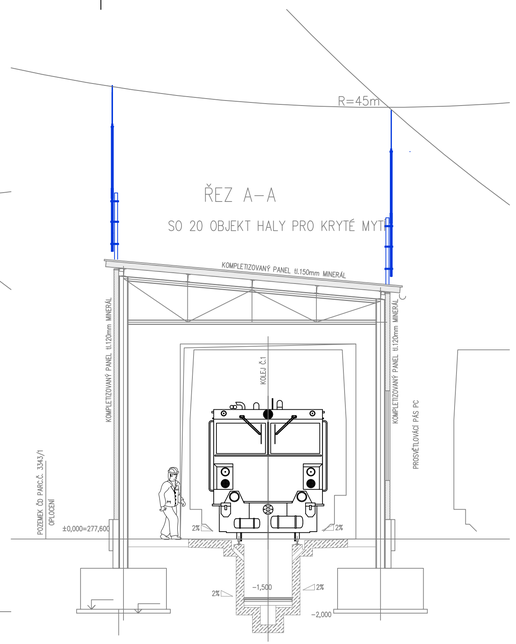

DETAIL HROMOSVODU

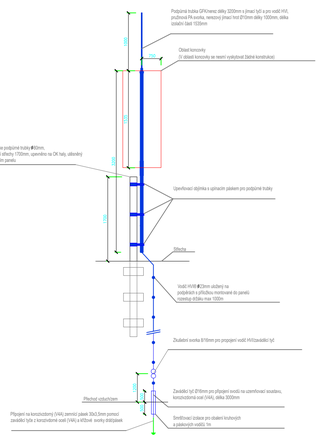

Legenda:

- Podpůrná trubka GFK/nerez s jímacím hrotem 1000m pro vodič HVI. Uchyceno na trubce, viz detail
- Vodič HVI, šedý, Ø23mm (limp 150kVA dle ČSN EN 62561-1) uchycený v držáku vedení s příložkou a plastovou podložkou, nerezová, montáž na kingspan, zatěsnit
- Svod, připojení přes zkušební svorku a zaváděcí tyč na uzemňovací pásek v základech haly

Poznámka:

Návrh jímací a uzemňovací soustavy je proveden dle ČSN EN 62305-1 a24 ed.2
Hladina ochrany před bleskem: LPLIII
Třída ochrany před bleskem: LPSIII
Druh jímací soustavy: Izolovaná

Dostatečná vzdálenost "s" dle ČSN EN 62305-3 ed.2 :
Hrot jímače na objektu haly s = 72 cm

Jiná ověření:

Paré:

Orientační schéma:

Razítko oprávněné osoby:

Podpis:

Datum:

Revize:	Datum:	Popis:	Kontroloval:

Stavebník/Investor:
Adresa:
Zástupce investora:
Adresa:

Správa železnic, státní organizace
Dlážděná 1003/7, 110 00 Praha 1
Stavební správa východ
Nerudova 1, 779 00 Olomouc

SPRÁVA ŽELEZNIC

Zhotovitel díla:
Adresa:
Kontakt:

JM YARD service s.r.o.
Suderova 2024/8, Ostrava- Mariánské Hory, 709 00
T: +420 553 401 331
E: markova@jmyardservice.cz

YARD service s.r.o.

Zhotovitel části/objektu:
Adresa:
Kontakt:

Projekt HTL,s.r.o.
Pohraniční 27, 703 00 Ostrava-Vítkovice
T: +420 553 034 235
E: htl@projekthtl.cz

PROJEKT HTL, S.R.O.

Hlavní projektant (HIP): **Ing. Jana Marková** | Specialista: **Ing. Vít Kaplan**

Název stavby/akce:	**Výstavba mechanizačního střediska Český Těšín** **I. Rekonstrukce dílenského zázemí MES Český Těšín**	Označení investora: **S-2004/2022** *Zakázka:* **22005**
Název části:	*D.2. STAVEBNÍ ČÁST*	Označení části: **D.2.1**
Název objektu/dílčí části:	**SO 20 Objekt mytí vozidel** **DSO 20.04 Elektroinstalace a osvětlení**	Označení objektu/komplexu: **DSO 20.04**
Název přílohy: Název dílčí části přílohy:	*Hromosvody* -	*Číslo přílohy (typ/pořadí):* **2. 103**
Odpovědný projektant: Ing. Vít Kaplan	Zpracovatel přílohy: Ing. Jiří Záškodný	Měřítko: 1:75 Formáty: 8 x A4
Kraj: Moravskoslezský	Katastrální území: Český Těšín (598933)	TUDU: 250133
		Stupeň dokumentace: **DSP+PDPS**
		Smluvní datum zpracování: **13.1.2023**

Označení investora: S - 2 0 0 4 2 0 2 2 | Stupeň dokumentace - část: P D P S | D 2 2 1 | Objekt: D S O 2 0 0 4 | Podobjekt: | Příloha: 2 . 1 0 3 | Revize: P 0 0
(Pracovní pro další informace)