


OBJEKT B – STÁVAJÍCÍ DÍLNY MES


47650

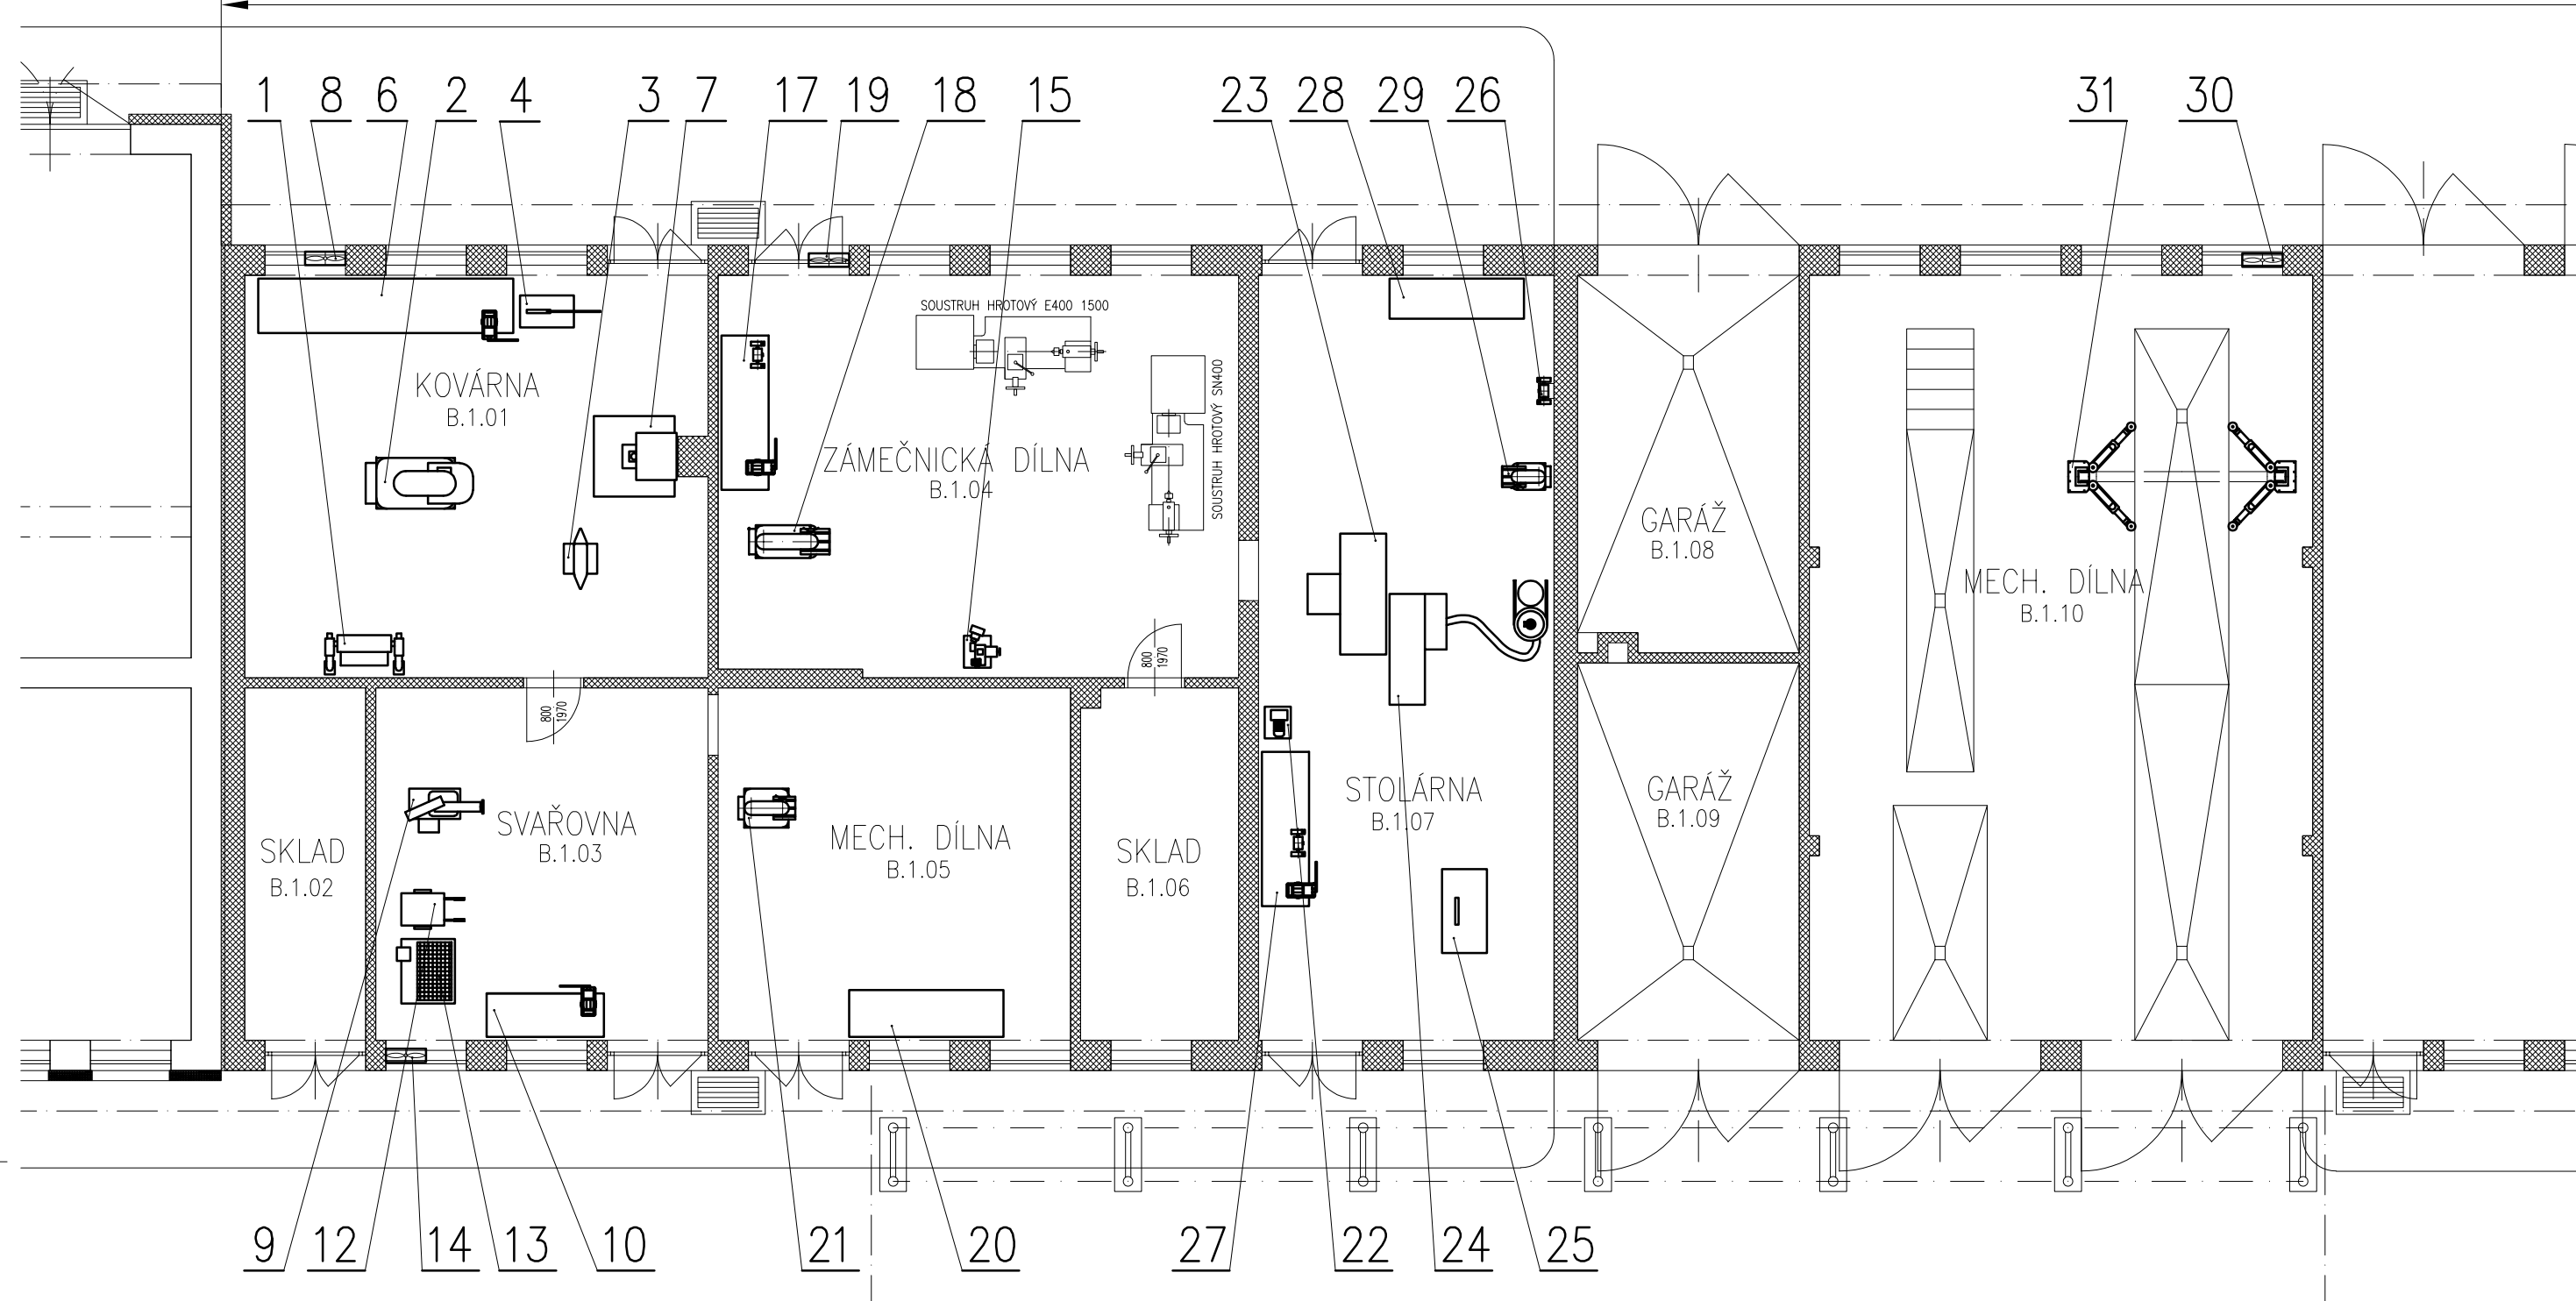

VYBAVENÍ DÍLEN:

POZ.	VYBAVENÍ	MÍSTNOST
1	BRUSKA DVOUKOTOUČOVÁ	B.1.01 KOVÁRNA
2	BUCHAR KOMPRESOROVÝ	B.1.01 KOVÁRNA
3	KOVADLINA	B.1.01 KOVÁRNA
4	NŮŽKY PÁKOVÉ	B.1.01 KOVÁRNA
5	–	
6	PRACOVNÍ STŮL VČ. SVĚŘÁKU	B.1.01 KOVÁRNA
7	VÝHEŇ KOVÁŘSKÁ	B.1.01 KOVÁRNA
8	VENTILÁTOR	B.1.01 KOVÁRNA
9	PILA PÁSOVÁ	B.1.03 SVAŘOVNA
10	PRACOVNÍ STŮL VČ. SVĚŘÁKU	B.1.03 SVAŘOVNA
11	–	
12	SVÁŘEČKA WTU200	B.1.03 SVAŘOVNA
13	SVÁŘOVACÍ STŮL	B.1.03 SVAŘOVNA
14	VENTILÁTOR	B.1.03 SVAŘOVNA
15	BRUSKA VRTÁKŮ	B.1.04 ZÁMEČNICKÁ DÍLNA
16	–	
17	PRACOVNÍ STŮL VČ. SVĚŘÁKU, BRUSKY	B.1.04 ZÁMEČNICKÁ DÍLNA
18	VRTAČKA SLOUPOVÁ	B.1.04 ZÁMEČNICKÁ DÍLNA
19	VENTILÁTOR	B.1.04 ZÁMEČNICKÁ DÍLNA
20	PRACOVNÍ STŮL	B.1.05 MECHANICKÁ DÍLNA
21	NÝTOVACÍ STROJ	B.1.05 MECHANICKÁ DÍLNA
22	BRUSKA STOLNÍ	B.1.07 STOLÁRNA
23	DŘEVOOBRABĚCÍ STROJ I.	B.1.07 STOLÁRNA
24	DŘEVOOBRABĚCÍ STROJ II. VČ. ODSÁVÁNÍ	B.1.07 STOLÁRNA
25	PILA KOTOUČOVÁ	B.1.07 STOLÁRNA
26	BRUSKA STOJANOVÁ	B.1.07 STOLÁRNA
27	PRACOVNÍ STŮL VČ. SVĚŘÁKU, BRUSKY	B.1.07 STOLÁRNA
28	TRUHLÁŘSKÝ STŮL	B.1.07 STOLÁRNA
29	VRTAČKA STOLNÍ	B.1.07 STOLÁRNA
30	VENTILÁTOR	B.1.10 MECHANICKÁ DÍLNA
31	HYDRAULICKÝ ZVEDÁK 4200 kg	B.1.10 MECHANICKÁ DÍLNA

Jiná ověření:			Paré:
Orientační schéma:			Razítko oprávněné osoby:
			Podpis: Datum:
Revize:	Datum:	Popis:	Kontroloval:

Stavebník/Investor:	Správa železnic, státní organizace	
Adresa:	Dlážděná 1003/7, 110 00 Praha 1	
Zástupce investora:	Stavební správa východ	
Adresa:	Nerudova 1, 779 00 Olomouc	

Zhotovitel díla:	JM YARD service s.r.o.		
Adresa:	Suderova 2024/8, Ostrava- Mariánské Hory, 709 00		
Kontakt:	 YARD service s.r.o. T: +420 553 401 331 E: markova@jmyardservice.cz		
Zhotovitel části/objektu:	Projekt HTL s.r.o.		
Adresa:	Pohraniční 27, 703 00 Ostrava-Vítkovice		
Kontakt:	 T: +420 553 034 235 E: htl@projekthtl.cz		
Hlavní projektant (HIP):	Ing. Jana Marková	Specialista:	Ing. Jiří Menšík

Název stavby/akce:	Vystavba mechanizačního střediska Český Těšín I. Rekonstrukce dílenského zázemí MES Český Těšín		Označení investora: S-2004/2022
Název části:	D.1. TECHNOLOGICKÁ ČÁST		Zakázka: 22005
Název objektu/díleč části:	PS 11 Demontáže		Označení části: D.1.4.4 Označení objektu/komplexu: PS11
Název přílohy:	Výkres demontáží		Číslo přílohy (typ/pořadí): 2. 101
Název díleč části přílohy:	-		Stupeň dokumentace: DSP+PDPS
Odpovědný projektant: Ing. Jiří Menšík	Zpracovatel přílohy: Bc. Tomáš Holán	Měřítko: 1:100 Formáty: 6 x A4	Smluvní datum zpracování: 13.1.2023
Kraj: Moravskoslezský	Katastrální území: Český Těšín (598933)	TUDU: 250111	