




POHLED VÝCHODNÍ

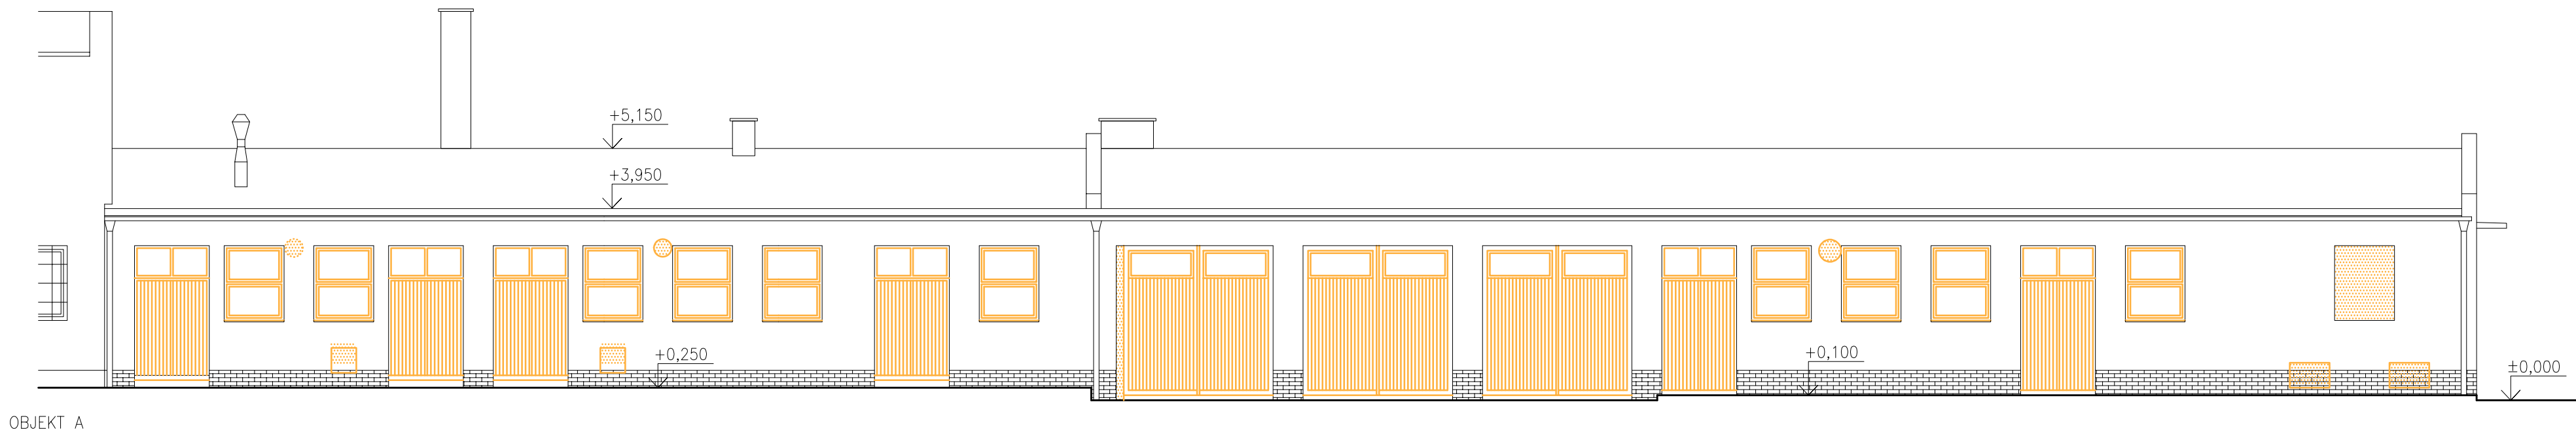


POHLED ZÁPADNÍ

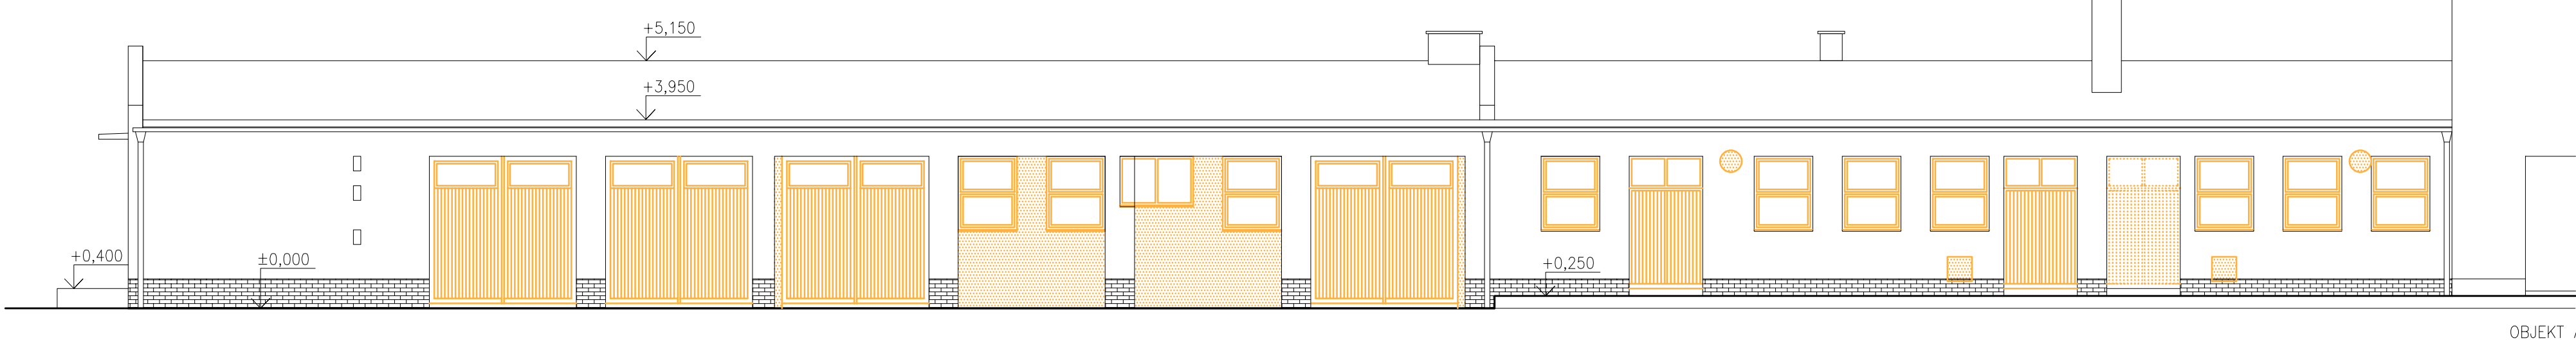

POHLED SEVERNÍ

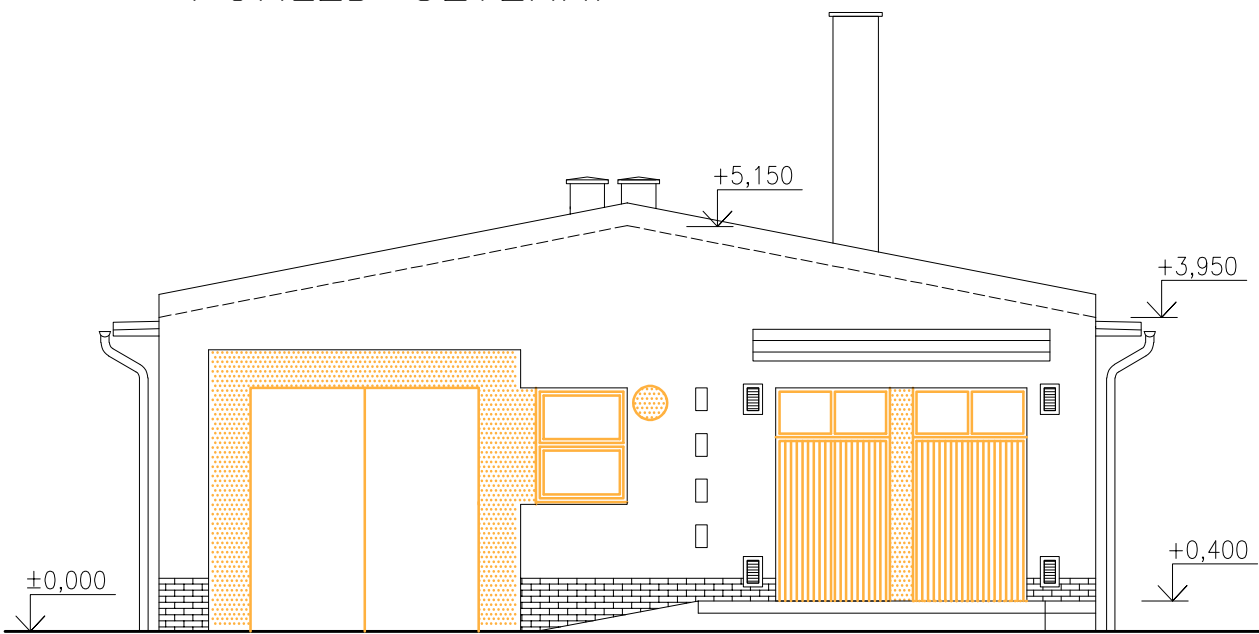

Jiná ověření:			Paré:	
Orientační schéma:			Razítko oprávněné osoby:	
Revize:			Podpis:	Datum:
Datum:			Kontroloval:	
Popis:				

Stavebník/Investor:	Správa železnic, státní organizace	
Adresa:	Dlážděná 1003/7, 110 00 Praha 1	
Zástupce investora:	Stavební správa východ	
Adresa:	Nerudova 1, 779 00 Olomouc	

Zhotovitel díla:	JM YARD service s.r.o.	
Adresa:	Suderova 2024/8, Ostrava- Mariánské Hory, 709 00	
Kontakt:	T: +420 553 401 331 E: markova@jmyardservice.cz	
Zhotovitel části/objektu:	Projekt HTL s.r.o.	
Adresa:	Pohraniční 27, 703 00 Ostrava-Vítkovice	
Kontakt:	T: +420 553 034 235 E: htl@projekthtl.cz	
Hlavní projektant (HIP):	Ing. Jana Marková	Specialista: Ing. Zdeněk Kubánek

Název stavby/akce:	Výstavba mechanizačního střediska Český Těšín	Označení investora:	S-2004/2022
Název části:	I. Rekonstrukce dílenského zázemí MES Český Těšín	Zakázka:	22005
Název objektu/díle části:	D.2. STAVEBNÍ ČÁST	Označení části:	D.2.2.1.
Název objektu/díle části:	SO 01 Objekt dílen mechanizačního střediska	Označení objektu/komplexu:	DSO 01.01
Název přílohy:	DSO 01.01 Stavební úpravy		
Název přílohy:	Stávající stav, bourací práce - pohledy	Číslo přílohy (typ/pořadí):	2. 104
Název díle části přílohy:	-		
Odpovědný projektant:	Ing. Zdeněk Kubánek	Zpracovatel přílohy:	Ing. Zdeněk Kubánek
Kraj:	Moravskoslezský	Měřítko:	1:100
		Formáty:	8 x A4
		TUDU:	250131
		Smluvní datum zpracování:	13.1.2023
Ověření investora: Stupeň dokumentace: Číslo: Podpis: Příloha: Revize:			
14 15 16			