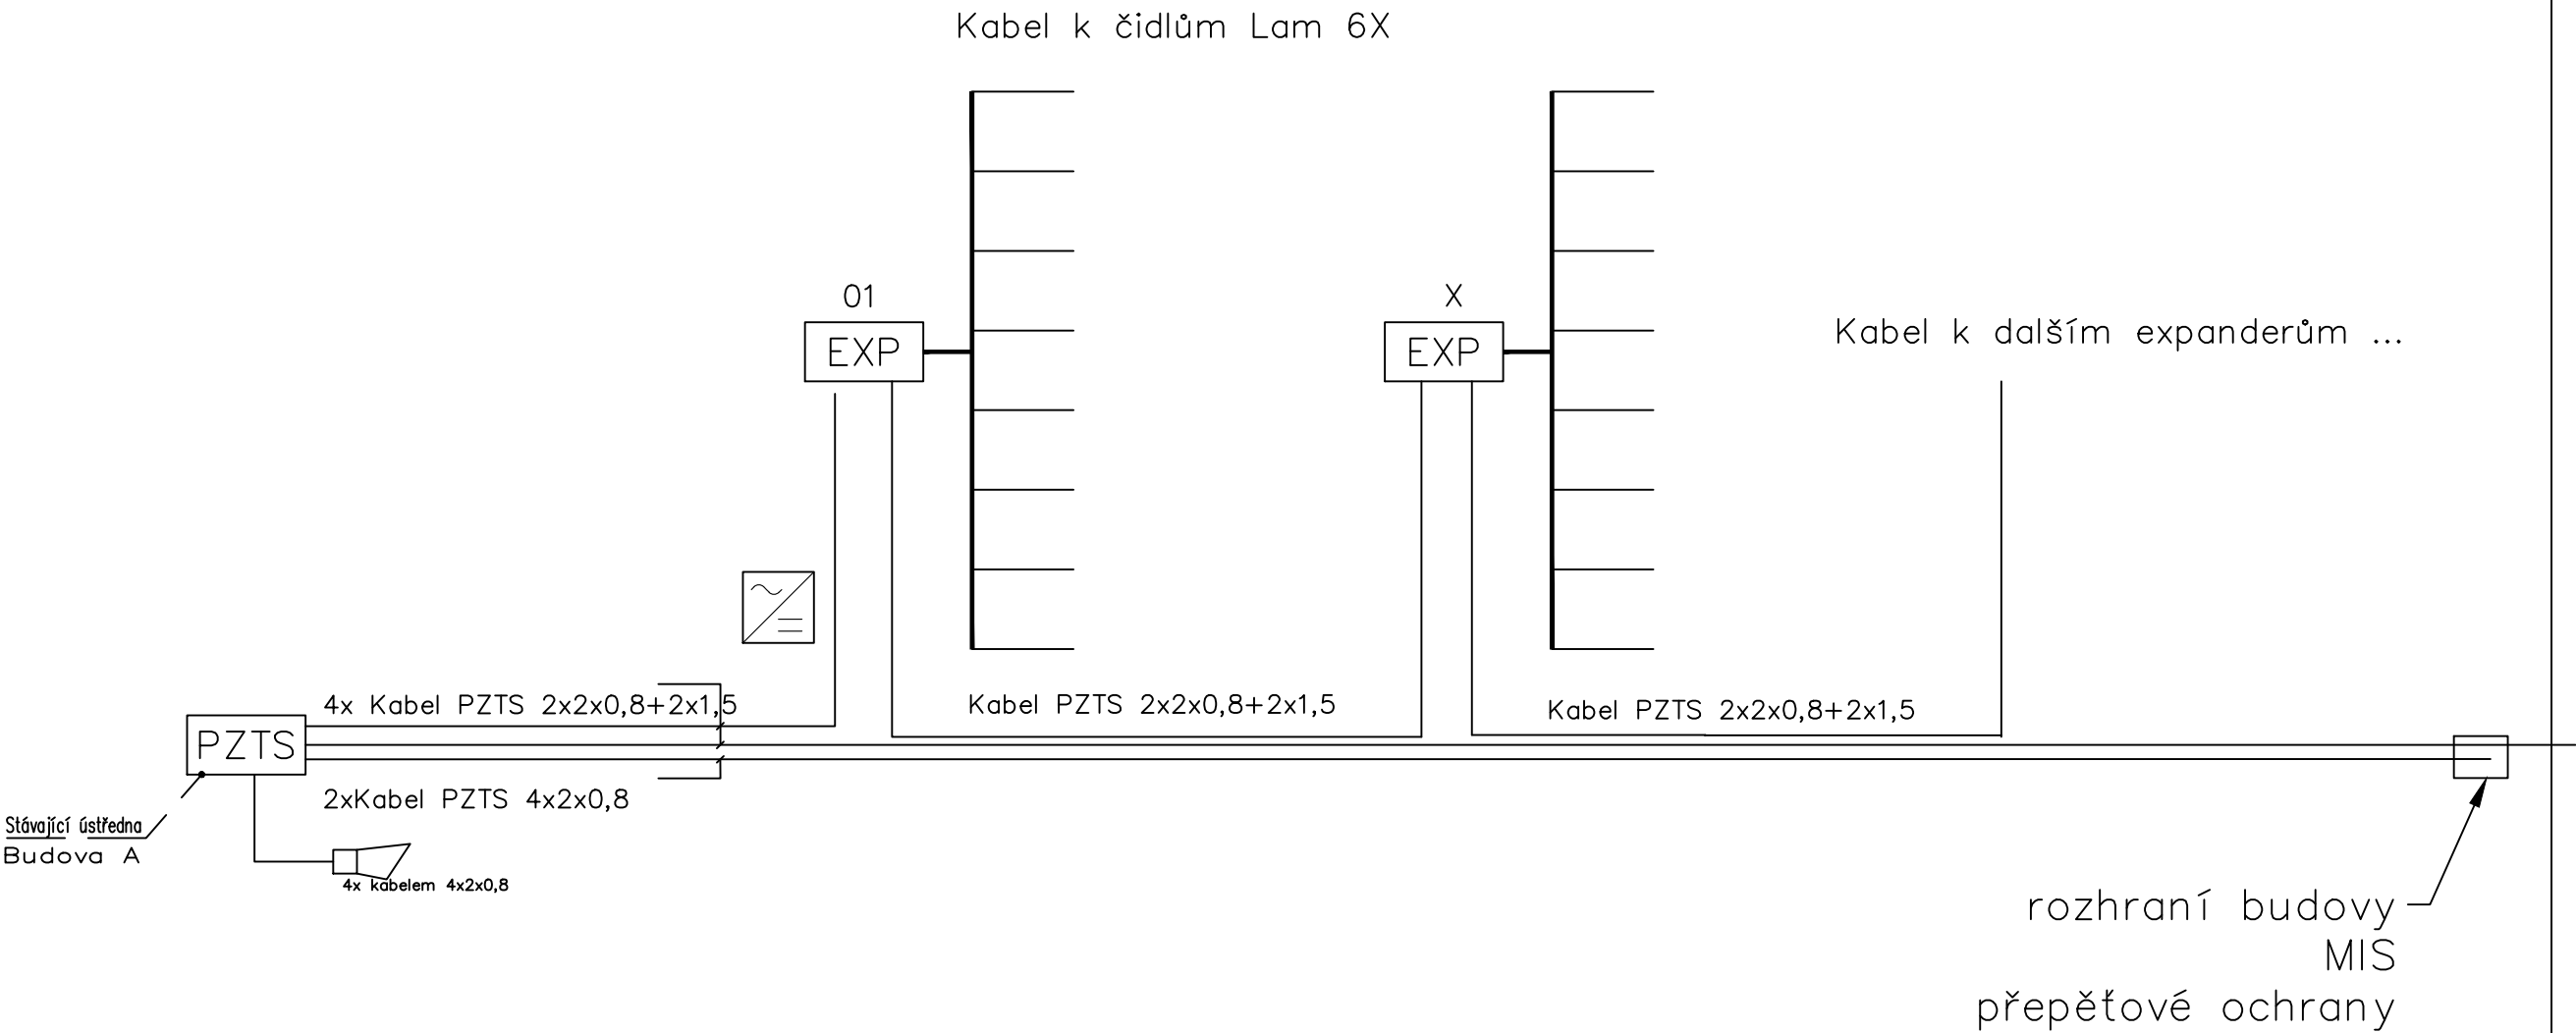
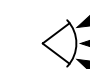
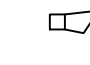

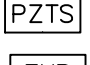
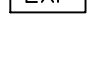




Blokové schéma PZTS

objekt dílen




-  PZTS – PIR vějíř
-  PZTS – vnitřní siréna
-  PZTS – optickokouřový hlásič
-  PZTS – ústředna
-  PZTS – expandér max. 8 prvků
-  PZTS – zdroj

Jiná ověření:	Paré:		
Orientační schéma:	Razítko oprávněné osoby:		
Podpis: Datum:			
Revize:	Datum:	Popis:	Kontroloval:

Stavebník/Investor:	Správa železnic, státní organizace	
Adresa:	Diážděná 1003/7, 110 00 Praha 1	
Zástupce investora:	Stavební správa východ	
Adresa:	Nerudova 1, 779 00 Olomouc	

Zhotovitel díla:	JM YARD service s.r.o.	
Adresa:	Suderova 2024/8, Ostrava- Mariánské Hory, 709 00	
Kontakt:	T: +420 553 401 331 E: markova@jmyardservice.cz	

Zhotovitel části/objektu:	Projekt HTL,s.r.o.	
Adresa:	Pohraniční 27, 703 00 Ostrava-Vítkovice	
Kontakt:	T: +420 553 034 235 E: htl@projekthtl.cz	

Hlavní projektant (HIP):	Ing. Jana Marková	Specialista:	Ing. Vít Kaplan
--------------------------	-------------------	--------------	-----------------

Název stavby/akce:	Výstavba mechanizačního střediska Český Těšín I. Rekonstrukce dílenského zázemí MES Český Těšín	Označení investora: S-2004/2022
Název části:	D.2. STAVEBNÍ ČÁST	Označení části: D.2.2.1
Název objektu/díli části:	SO 01 Objekt dílen mechanizačního střediska DSO 01.06 PZTS	Označení objektu/komplexu: DSO 01.06

Název přílohy:	Blokové schéma PZTS	Číslo přílohy (typ/pořadí): 2. 102
Název dílčí části přílohy:	-	
Odpovědný projektant:	Zpracovatel přílohy: Ing. Vít Kaplan	Měřítko: Formáty: 4 x A4
Kraj:	Katastrální území: MoravskoslezskýPZTSký	TUDU: Český Těšín (598933)
		Smluvní datum zpracování: 28.8.2023

Označení investora:	Stupeň dokumentace:	Část:	Objekt:	Příloha:	Revize:
S - 2 0 0 4 2 0 2 2	P	D	P	S	-
[Prostor pro další informace]					