


PŮDORYS

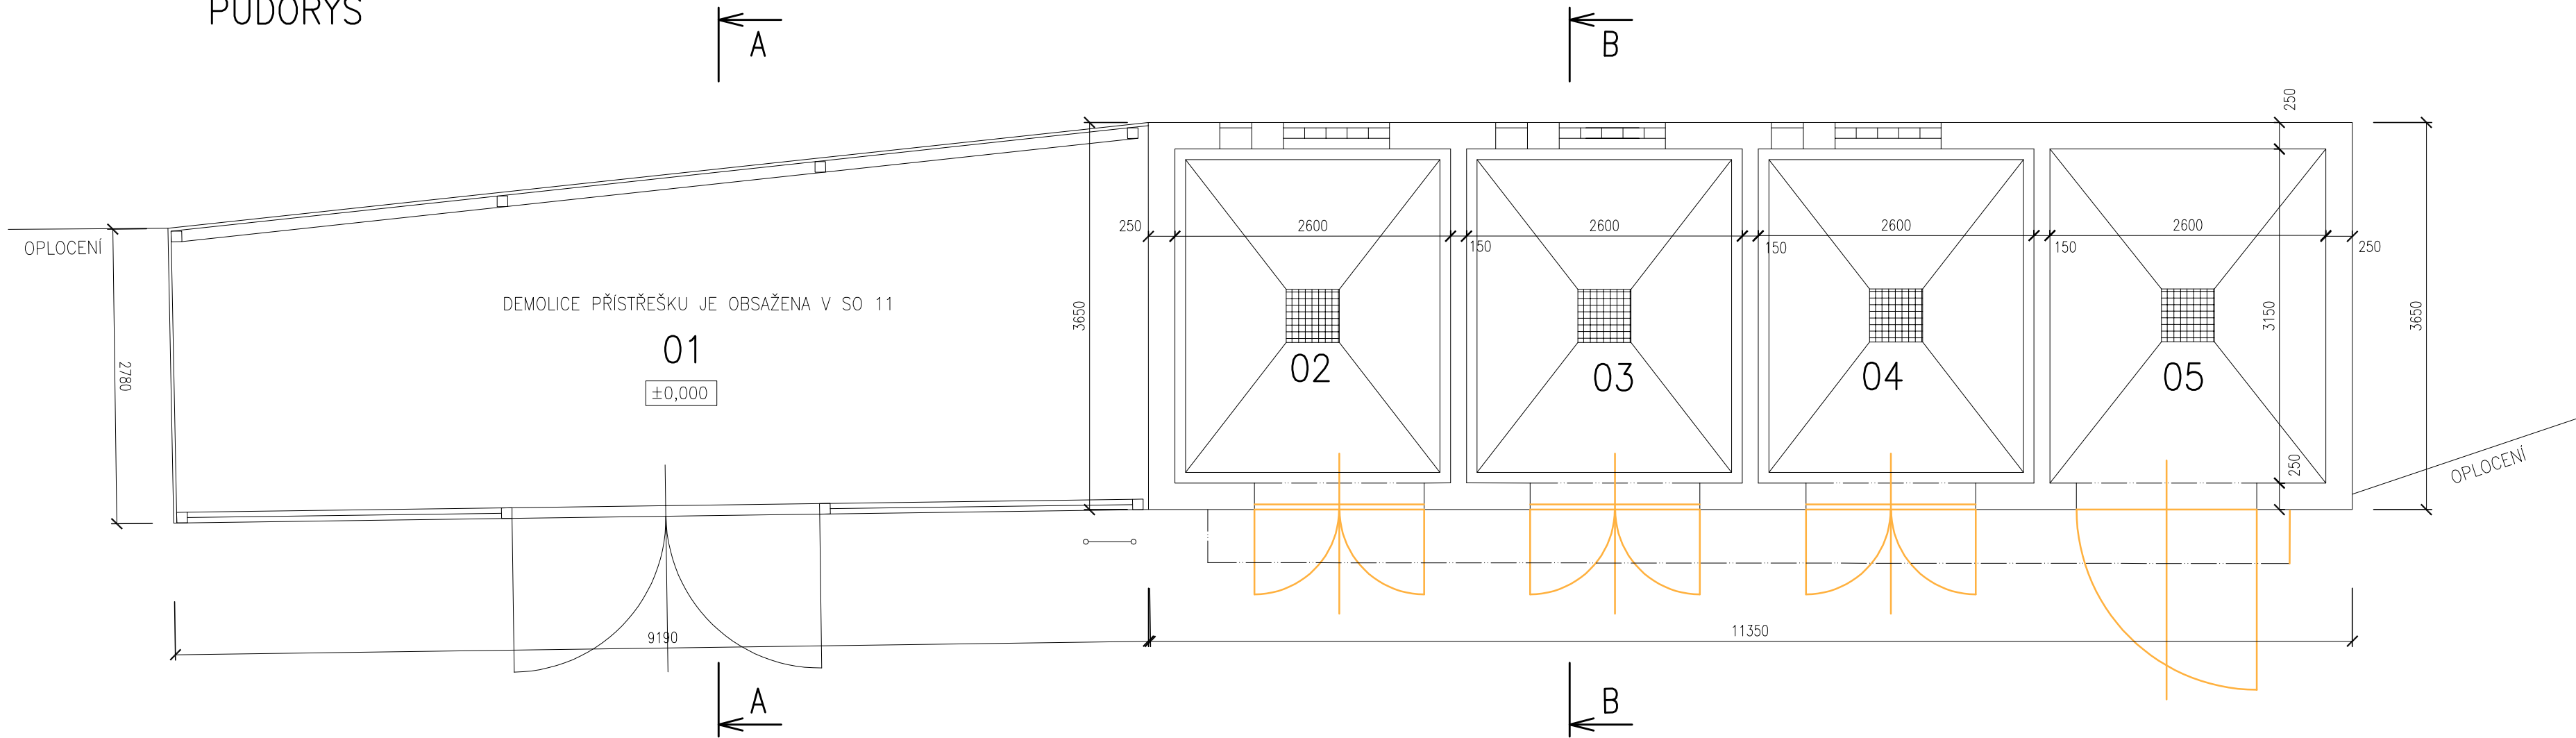


TABULKA MÍSTNOSTÍ

Číslo	Jméno	Plocha (M2)	Obvod (M)	Podlaha	Strop	Poznámky
01	SKLAD – PŘÍSTŘEŠEK	29,30	24,80	BETON	PLECH	
02	SKLAD HOŘLAVIN	8,19	11,50	BETON	PREFA – BETON	
03	SKLAD HOŘLAVIN	8,19	11,50	BETON	PREFA – BETON	
04	SKLAD HOŘLAVIN	8,19	11,50	BETON	PREFA – BETON	
05	SKLAD HOŘLAVIN	8,19	11,50	BETON	PREFA – BETON	


LEGENDA MATERIÁLŮ

- ZDIVO, BETON
- BOURÁNÍ

ŘEZ A–A

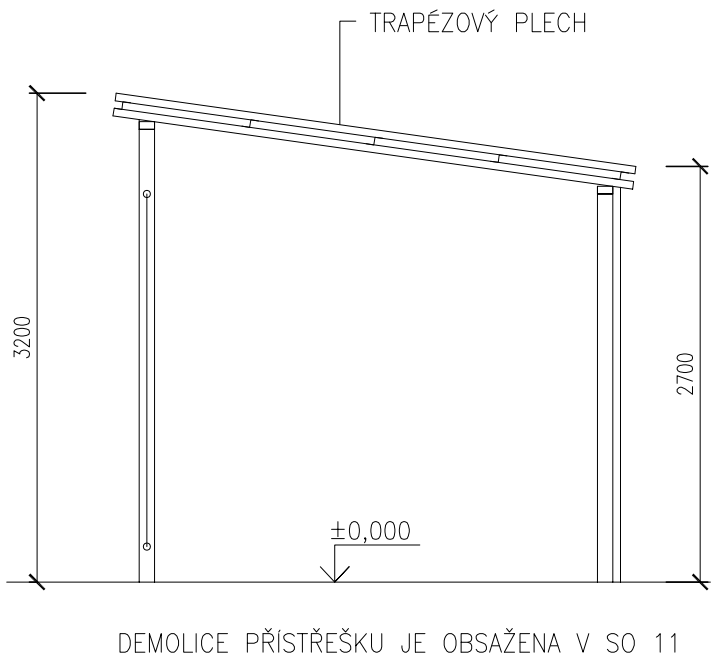

ŘEZ B–B

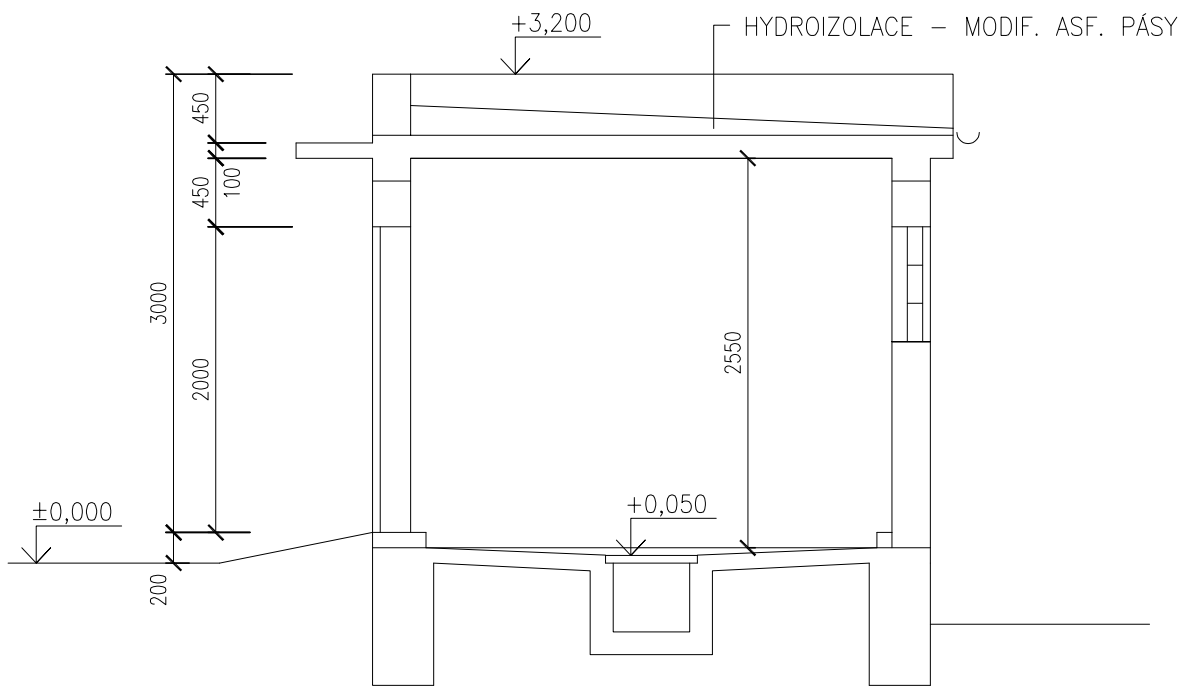

±0,000=277,70 m.n.m.

Jiná ověření:		Paré:	
Orientační schéma:		Razítko oprávněné osoby:	
Podpis:		Datum:	
Revize:	Datum:	Popis:	Kontroloval:

Stavebník/Investor:	Správa železnic, státní organizace	
Adresa:	Dlážděná 1003/7, 110 00 Praha 1	
Zástupce investora:	Stavební správa východ	
Adresa:	Nerudova 1, 779 00 Olomouc	

Zhotovitel díla:	JM YARD service s.r.o.	
Adresa:	Suderova 2024/8, Ostrava- Mariánské Hory, 709 00	
Kontakt:	T: +420 553 401 331 E: markova@jmyardservice.cz	
Zhotovitel části/objektu:	Projekt HTL,s.r.o.	
Adresa:	Pohraniční 27, 703 00 Ostrava-Vítkovice	
Kontakt:	T: +420 553 034 235 E: htl@projekthtl.cz	
Hlavní projektant (HIP): Ing. Jana Marková		Specialista: Ing. Zdeněk Kubánek

Název stavby/akce:	Výstavba mechanizačního střediska Český Těšín		Označení investora:
	I. Rekonstrukce dílenského zázemí MES Český Těšín		S-2004/2022
Název části:	D.2. STAVEBNÍ ČÁST		Zakázka:
			22005
Název objektu/díle části:	SO 03 Rekonstrukce objektu skladu olejů		Označení části:
	DSO 03.01 Stavební úpravy		D.2.2.1.
Název přílohy:	Stávající stav, bourací práce - půdorys, řezy		Označení objektu/komplexu:
			DSO 03.01
Název díle části přílohy:	-		Číslo přílohy (typ/pořadí):
			2. 101
Odpovědný projektant:	Zpracovatel přílohy:	Měřítko:	Stupeň dokumentace:
Ing. Zdeněk Kubánek	Ing. Zdeněk Kubánek	1:50	DSP+PDPS
Kraj:	Katastrální území:	Formáty:	Smluvní datum zpracování:
Moravskoslezský	Český Těšín (598933)	4 x A4	13.1.2023

Označení investora:	Stupeň dokumentace:	Část:	Objekt:	Podoba:	Příloha:	Revize:
S - 2 - 2 - 0 - 0 - 4 - 2 - 0 - 2 - 2	-	P - D - P - S -	-	D - 2 - 2 - 1 -	-	D - S - 0 - 0 - 3 - 0 - 1 -