


NOVÁ HALA


M 1:50

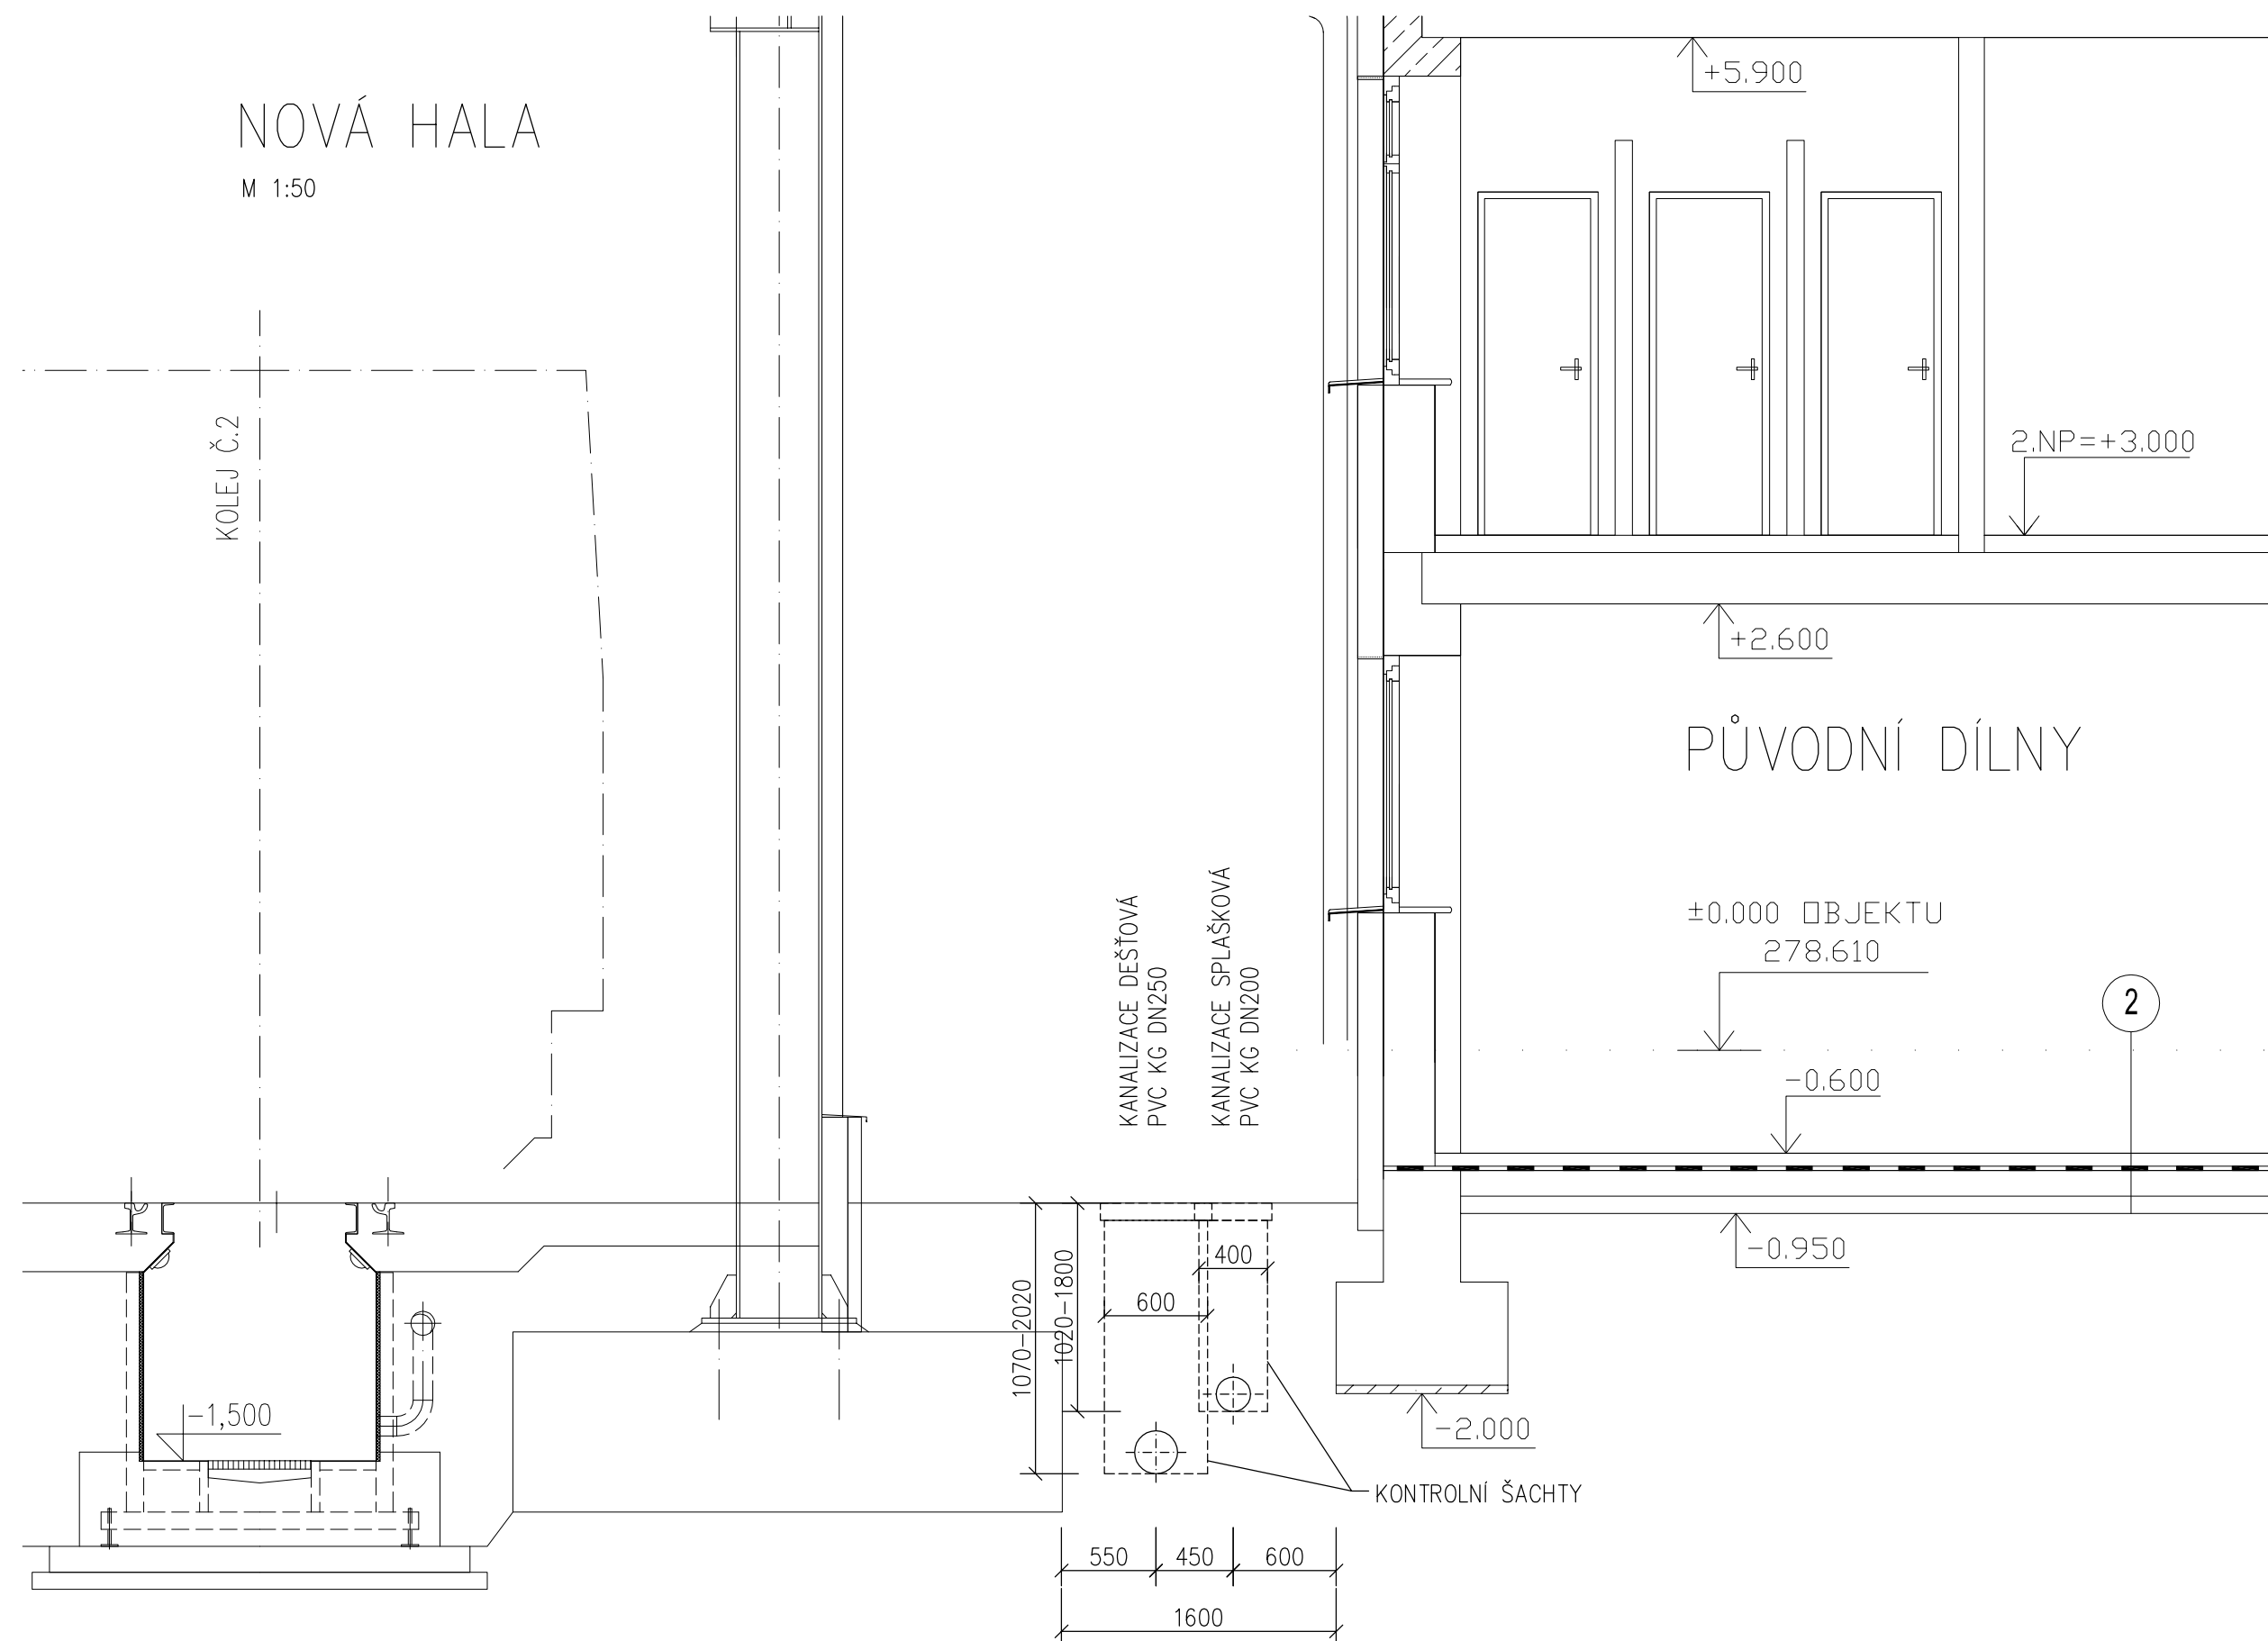


<i>DN (mm)</i>	<i>H1 (mm)</i>		
	<i>KG</i>	<i>UR</i>	<i>UR DIN</i>
<i>160</i>	<i>351</i>	<i>X</i>	<i>351</i>
<i>200</i>	<i>374</i>	<i>374</i>	<i>374</i>
<i>250</i>	<i>399</i>	<i>399</i>	<i>399</i>
<i>315</i>	<i>428</i>	<i>428</i>	<i>428</i>
<i>400</i>	<i>471</i>	<i>X</i>	<i>X</i>

<i>TYP VSTUPU</i>	<i>H4 (mm)</i>
<i>A15</i>	<i>80</i>
<i>B125</i>	<i>80</i>
<i>C250</i>	<i>80</i>
<i>D400</i>	<i>140</i>

M 1:50

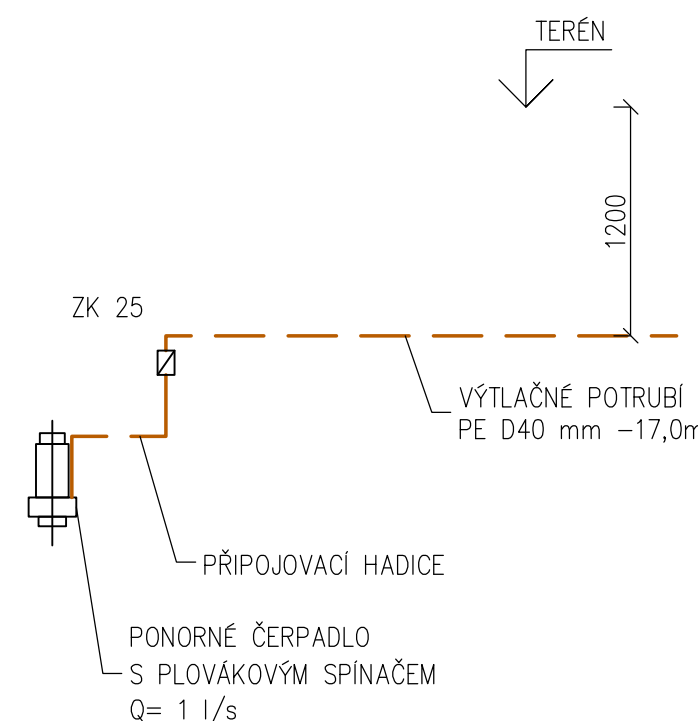

Jiná ověření:			Paré:
Orientační schéma:			Razítko oprávněné osoby: Podpis: Datum:
Revize:	Datum:	Popis:	Kontroloval:

Stavebník/Investor:	Správa železnic, státní organizace	 SPRÁVA ŽELEZNIC
Adresa:	Dlážděná 1003/7, 110 00 Praha 1	
Zástupce investora:	Stavební správa východ	
Adresa:	Nerudova 1, 779 00 Olomouc	

Zhotovitel dřía:	JM YARD service s.r.o.		
Adresa:	Suderova 2024/8, Ostrava- Mariánské Hory, 709 00		
Kontakt:	T: +420 553 401 331 E: markova@jmyardservice.cz		
Zhotovitel řásti/objektu:	Projekt HTL,s.r.o.		
Adresa:	Pohraniční 27, 703 00 Ostrava-Vítkovice		
Kontakt:	T: +420 553 034 235 E: htl@projekthtl.cz		
Hlavní projektant (HIP):	Ing. Jana Marková	Specialista:	Ing. Zdeněk Kubánek

Název stavby/akce:	Výstavba mechanizačního střediska Český Těšín										Označení investora:	S-2004/2022	
	I. Rekonstrukce dílenského zázemí MES Český Těšín										Zakázka:	22005	
Název části:	D.2. STAVEBNÍ ČÁST										Označení části:	D.2.1.6.	
Název objektu/dílčí části:	SO 04 Nová opravárenská hala DSO 04.08 Kanalizace										Označení objektu/komplexu:	DSO 04.08	
Název přílohy:	Příčné řezy, kanalizační šachta										Číslo přílohy (typ/pořadí):	2. 104	
Název dílčí části přílohy:	-												
Odpovědný projektant:	Zpracovatel přílohy: Ing. Josef Rechtk					Měřítko:	1:50		Stupeň dokumentace:	DSP+PDPS			
Kraj:	Katastrální území: Český Těšín (598933)					Formáty:	4 x A4		Smluvní datum zpracování:	13.1.2023			
Moravskoslezský						TUDU:	250111						
Označení investorů: S - - 2 0 0 4 2 0 2 2 Stupeň dokumentace: Část: - D 2 1 6 Objekt: - - D S 0 4 0 4 0 8 Podobit: - X X Příloha: - 2 - 1 0 4 Revize: - 0 - 0 0													