
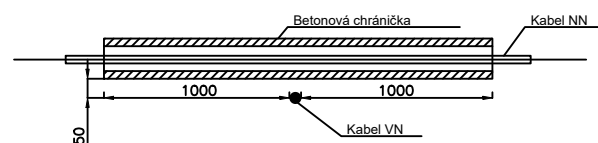
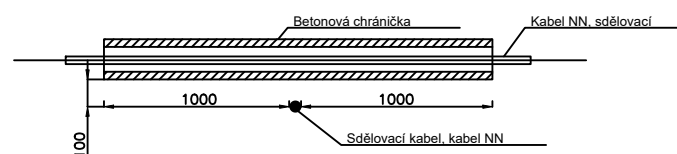


Vzdálenosti dle ČSN 73 6005 (kótováno v mm)

Nejmenší dovolené svislé vzdálenosti při křížení

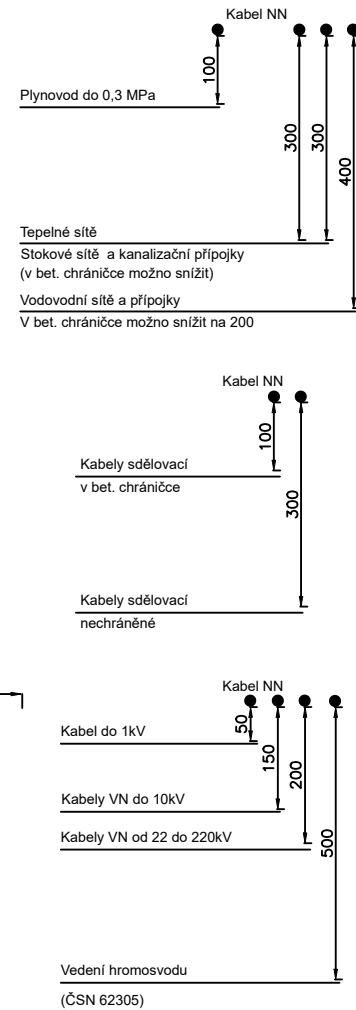

Jiná ověření:		Paré:	
Orientační schéma:		Razítko oprávněné osoby:	
		Podpis: Datum:	
Revize:	Datum:	Popis:	Kontroloval:
Stavebník/Investor:		Správa železnic, státní organizace	
Adresa:		Dlážděná 1003/7, 110 00 Praha 1	
Zástupce investora:		Stavební správa východ	
Adresa:		Nerudova 1, 779 00 Olomouc	
		 SPRÁVA ŽELEZNIC	
Zhotovitel díla:		JM YARD service s.r.o.	
Adresa:		Suderova 2024/8, Ostrava- Mariánské Hory, 709 00	
Kontakt:		T: +420 553 401 331 E: markova@jmyardservice.cz	
		 YARD service s.r.o.	
Zhotovitel části/objektu:		Projekt HTL,s.r.o.	
Adresa:		Pohraniční 27, 703 00 Ostrava-Vítkovice	
Kontakt:		T: +420 553 034 235 E: htl@projekthtl.cz	
		 PROJEKT HTL,S.R.O.	
Hlavní projektant (HIP):		Ing. Jana Marková	Specialista: Ing. Vít Kaplan
Název stavby/akce:		Výstavba mechanizačního střediska Český Těšín	
		II. Úprava stávajících zpevněných ploch a oplocení areálu MES ČT	
		Označení investora: S-2004/2022	
		Zakázka: 22005	
Název části:		D.2. STAVEBNÍ ČÁST	
		Označení části: D.1.3.7	
Název objektu/dílčí části:		SO 08 Venkovní osvětlení areálu	
		Označení objektu/komplexu: SO 08	
Název přílohy:		Křížení, souběh inž. sítí	
Název dílčí části přílohy:		-	
		Číslo přílohy (typ/pořadí): 2.103	
Odpovědný projektant:		Zpracovatel přílohy:	Měřítko: 1:250
Ing. Vít Kaplan		Ing. Jiří Záškodný	Formáty: 2 x A4
		Stupeň dokumentace: DSP+PDPS	
Kraj:		Katastrální území:	TUDU:
Moravskoslezský		Český Těšín (598933)	2501J1
		Smluvní datum zpracování: 13.1.2023	
Označení investora:		Stupeň dokumentace: Část:	Objekt:
S - 2 0 0 4 2 2 - P D P S - - D 1 3 7		Objekt: - - - - S O 0 8	
[Prostor pro další informace]		Podoblast:	Příloha:
		Revize:	
		2 - 1 0 3 - - P 0 0	