KATASTRY	ČESKÝ TĚŠÍN							
PARCELNÍ ČÍSLA	ZPEVNĚÁ PLOCHA , ASFLAT							
DRUH POVRCHU								
VZDÁLENOSTI	10.09	8.94	5.74	14.69	12.88	14.56	2.78	2.45
OZNAČENÍ	1	2	4	S1	7	8	OLK	S2

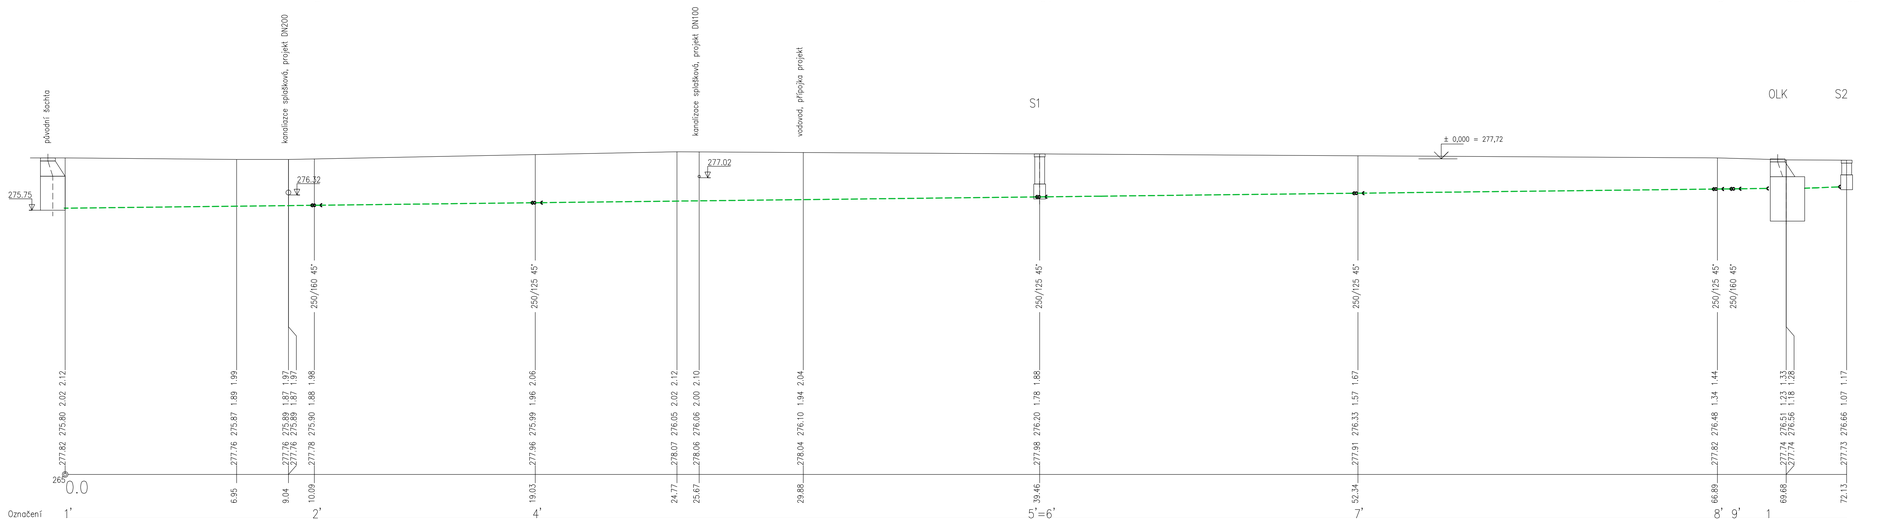

Jiná ověření:		Paré:	
Orientační schéma:		Razítko oprávněné osoby:	
		Podpis:	Datum:

Revize:	Datum:	Popis:	Kontroloval:

Stavebník/Investor:	**Správa železnic, státní organizace**
Adresa:	**Dlážděná 1003/7, 110 00 Praha 1**
Zástupce investora:	**Stavební správa východ**
Adresa:	**Nerudova 1, 779 00 Olomouc**

SPRÁVA ŽELEZNIC

Zhotovitel díla:	**JM YARD service s.r.o.**
Adresa:	Suderova 2024/8, Ostrava- Mariánské Hory, 709 00
Kontakt:	*T: +420 553 401 331* *E: markova@jmyardservice.cz*
Zhotovitel části/objektu:	**Projekt HTL,s.r.o.**
Adresa:	Pohraniční 27, 703 00 Ostrava-Vítkovice
Kontakt:	*T: +420 553 034 235* *E: htl@projekthtl.cz*
Hlavní projektant (HIP):	**Ing. Jana Marková**
Specialista:	**Ing. Zdeněk Kubánek**

YARD service s.r.o.

PROJEKT HTL S.R.O.

Název stavby/akce:	**Výstavba mechanizačního střediska Český Těšín** **I. Rekonstrukce dílenského zázemí MES Český Těšín**	Označení investora:	**S-2004/2022**
		Zakázka:	**22005**
Název části:	*D.2. STAVEBNÍ ČÁST*	Označení části:	**D.2.1.6.**
Název objektu/dílčí části:	**SO 04 Nová opravárenská hala** **DSO 04.08 Kanalizace**	Označení objektu/komplexu:	**DSO 04.08**
Název přílohy:	*Podélný profil*	*Číslo přílohy (typ/pořadí):*	**2. 107**
Název dílčí části přílohy:	.		
Odpovědný projektant: Ing. Josef Rechtík	Zpracovatel přílohy: Ing. Josef Rechtík	Měřítko: 1:100 Formáty: 5 x A4	Stupeň dokumentace: **DSP+PDPS**
Kraj: Moravskoslezský	Katastrální území: Český Těšín (598933)	TUDU: 250131	Smluvní datum zpracování: **13.1.2023**

Označení investora:	Stupeň dokumentace:	Číslo:	Objekt:	Podobjekt:	Příloha:	Revize:
S 2 0 0 4 2 0 2 2	- P D P S	D 2 1 6	D S O 0 4 0 8	0 0 0 0	2 1 0 7	0 0 0