


PŮDORYS

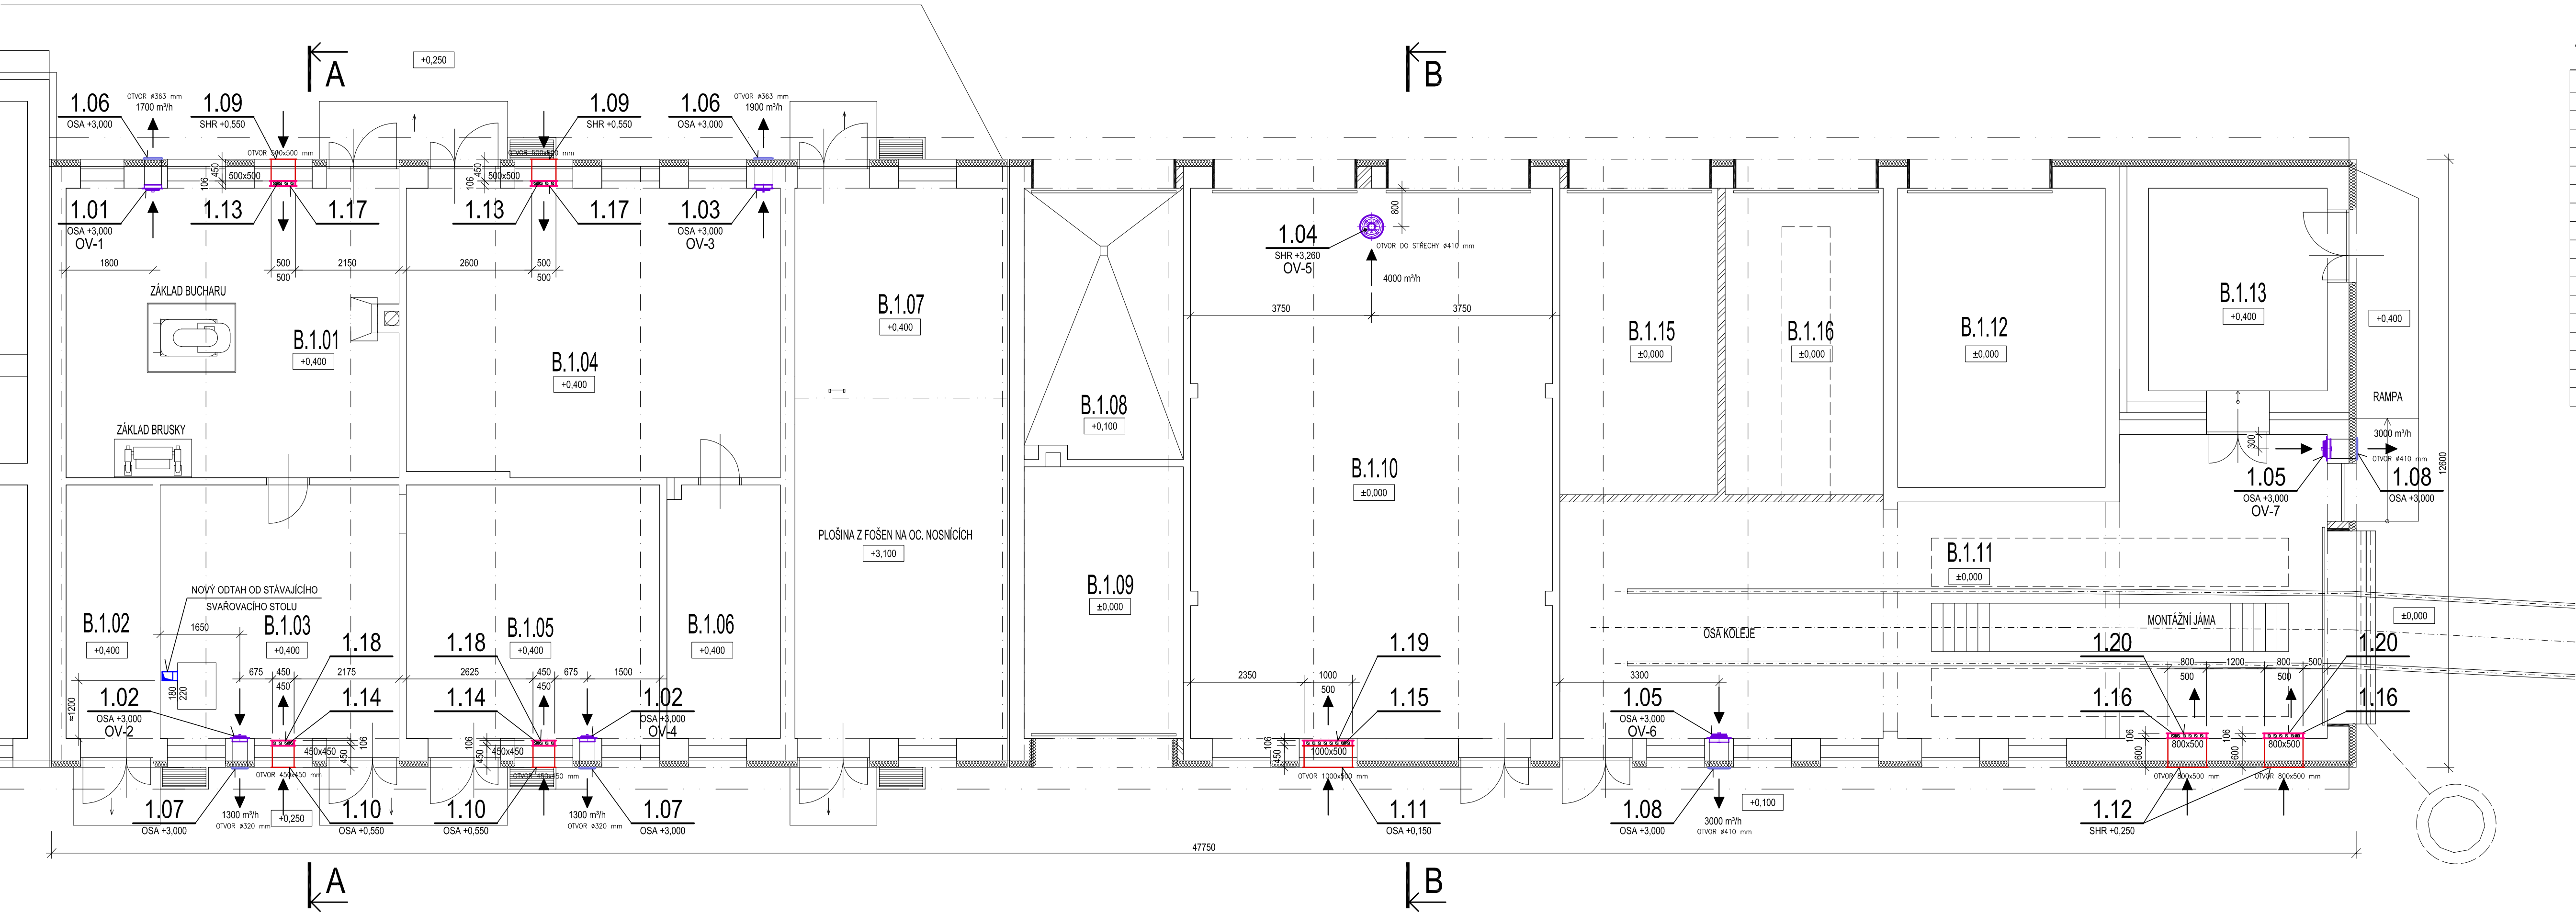


TABULKA MÍSTNOSTÍ		
Číslo	Jméno	Plocha (M2)
B1.01	KOVÁRNA	41,40
B1.02	SKLAD	9,45
B1.03	SVAROVNA	25,99
B1.04	ZÁMEČNICKÁ DÍLNA	46,50
B1.05	MECHANICKÁ DÍLNA	27,56
B1.06	SKLAD	12,34
B1.07	STOLÁRNA	50,16
B1.08	GARÁŽ	19,91
B1.09	GARÁŽ	19,91
B1.10	MECHANICKÁ DÍLNA	88,20
B1.11	HLAVNÍ MECHANICKÁ DÍLNA	131,62
B1.12	SKLAD	28,01
B1.13	SKLAD	15,54
B1.14		
B1.15	GARÁŽ	20,80
B1.16	GARÁŽ	20,80

POZNÁMKY A UPOZORNĚNÍ


- VŠECHNY STÁVAJÍCÍ VENTILÁTORY BUDOU DEMONTOVÁNY
- DEMONTOVÁNO BUDE TAKÉ STÁVAJÍCÍ POTRUBÍ OD SVAROVACÍHO STOLU
- VEŠKERÉ KÓTY JSOU POUZE ORIENTAČNÍ! PŘED REALIZACÍ JE NUTNÉ ROZMĚRY ZAŘÍZENÍ A POTRUBÍ A JEJICH UMÍSTĚNÍ OVĚŘIT PŘÍMO NA STAVBĚ A PŘÍPADNĚ UMÍSTĚNÍ ZAŘÍZENÍ A POTRUBÍ UPRAVIT DLE SKUTEČNÉ DISPOZICE!

LEGENDA


- POTRUBÍ IZOLOVÁNO TEPELNOU IZOLACÍ
- OSA VÝŠKOVÁ ÚROVEŇ OSY POTRUBÍ (ZAŘÍZENÍ) OD ÚROVNĚ ±0,000
- SHR VÝŠKOVÁ ÚROVEŇ SPODNÍ HRANY POTRUBÍ (ZAŘÍZENÍ) OD ÚROVNĚ ±0,000
- OV ODVODNÍ VENTILÁTOR

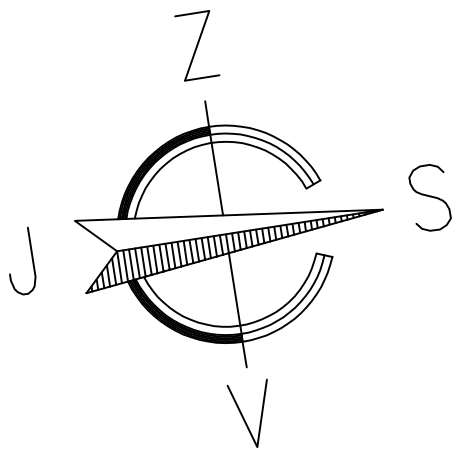

ŘEZ A-A

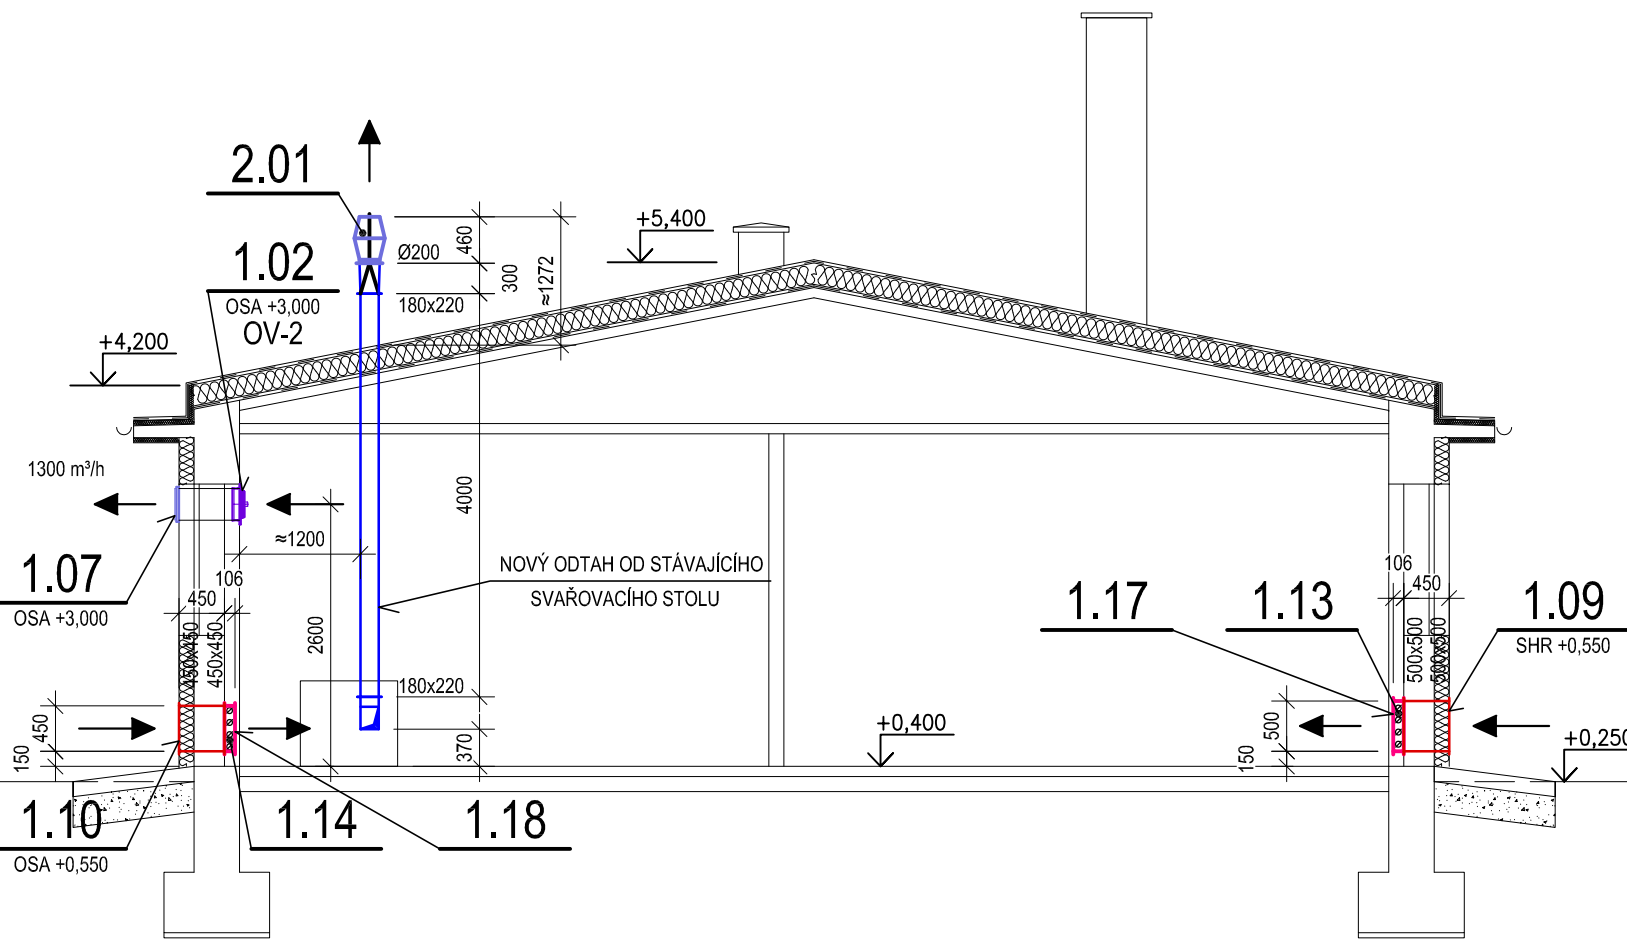

ŘEZ B-B

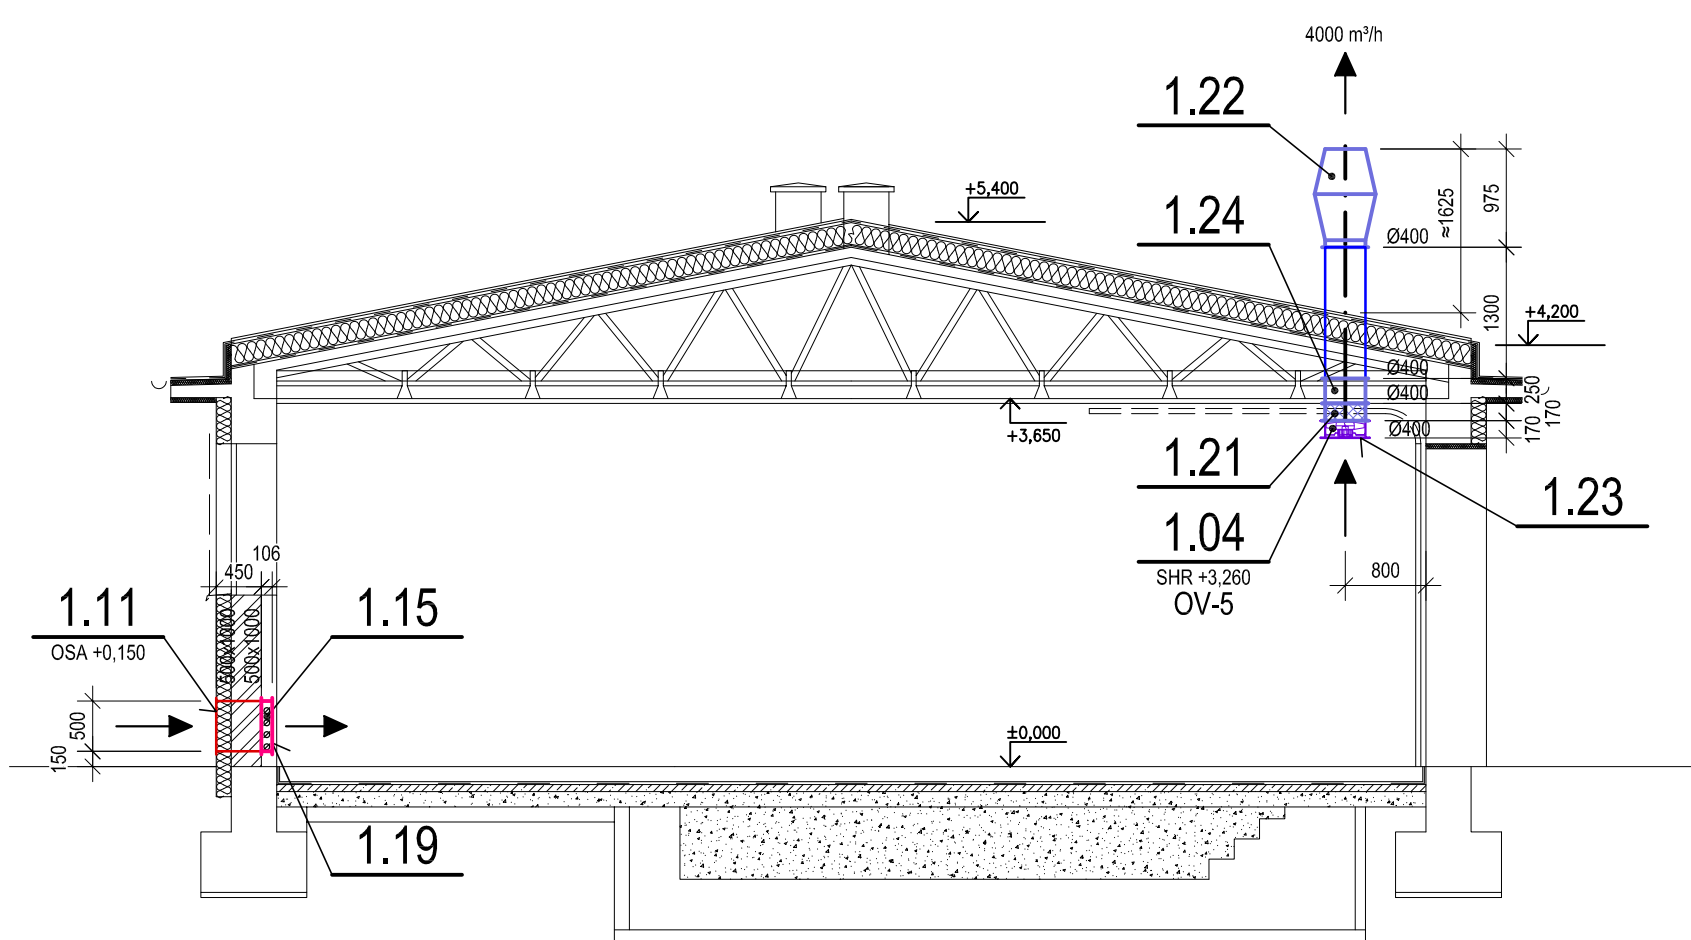

±0,000=277,70 m.n.m.

Jiná ověření:	Paré:
Orientační schéma:	Razítko oprávněné osoby:
Revize:	Datum:
Popis:	Kontroloval:

Stavebník/Investor:	Správa železnic, státní organizace	
Adresa:	Diážděná 1003/7, 110 00 Praha 1	
Zástupce investora:	Stavební správa východ	
Adresa:	Nerudova 1, 779 00 Olomouc	

Zhotovitel díla:	JM YARD service s.r.o.	
Adresa:	Suderova 2024/8, Ostrava- Mariánské Hory, 709 00	
Kontakt:	T: +420 553 401 331 E: markova@jmyardservice.cz	

Zhotovitel části/objektu:	Projekt HTL s.r.o.	
Adresa:	Pohraniční 27, 703 00 Ostrava-Vitkovice	
Kontakt:	T: +420 553 034 235 E: htl@projekthtl.cz	
Hlavní projektant (HIP):	Ing. Jana Marková	Specialista: Ing. Zdeněk Kubánek

Název stavby/akce:	Výstavba mechanizačního střediska Český Těšín	Označení investora:	S-2004/2022
Název části:	I. Rekonstrukce dílnského zázemí MES Český Těšín	Zakázka:	22005
Název objektu/díln části:	SO 01 Objekt dílen mechanizačního střediska DSO 01.03 VZT	Označení části:	D.2.2.1.
Název přílohy:	Půdorys, řez	Označení objektu/komplexu:	DSO 01.03
Název díln části přílohy:	-	Číslo přílohy (typ/pořadí):	2. 101
Odpovědný projektant:	Ing. Jiří Havlíšek	Stupeň dokumentace:	DSP+PDPS
Kraj:	Český Těšín (590933)	Měřítko:	1:75
Kraj:	Moravskoslezský	Formáty:	8 x A4
Období realizace:	25.01.2023	TUDU:	2501J1
Období realizace:	25.01.2023	Smluvní datum zpracování:	13.1.2023

