


Mechanizační středisko Český Těšín
SO 03 Rekonstrukce objektu skladu olejů a nafty

M 1:50

PŮDORYS

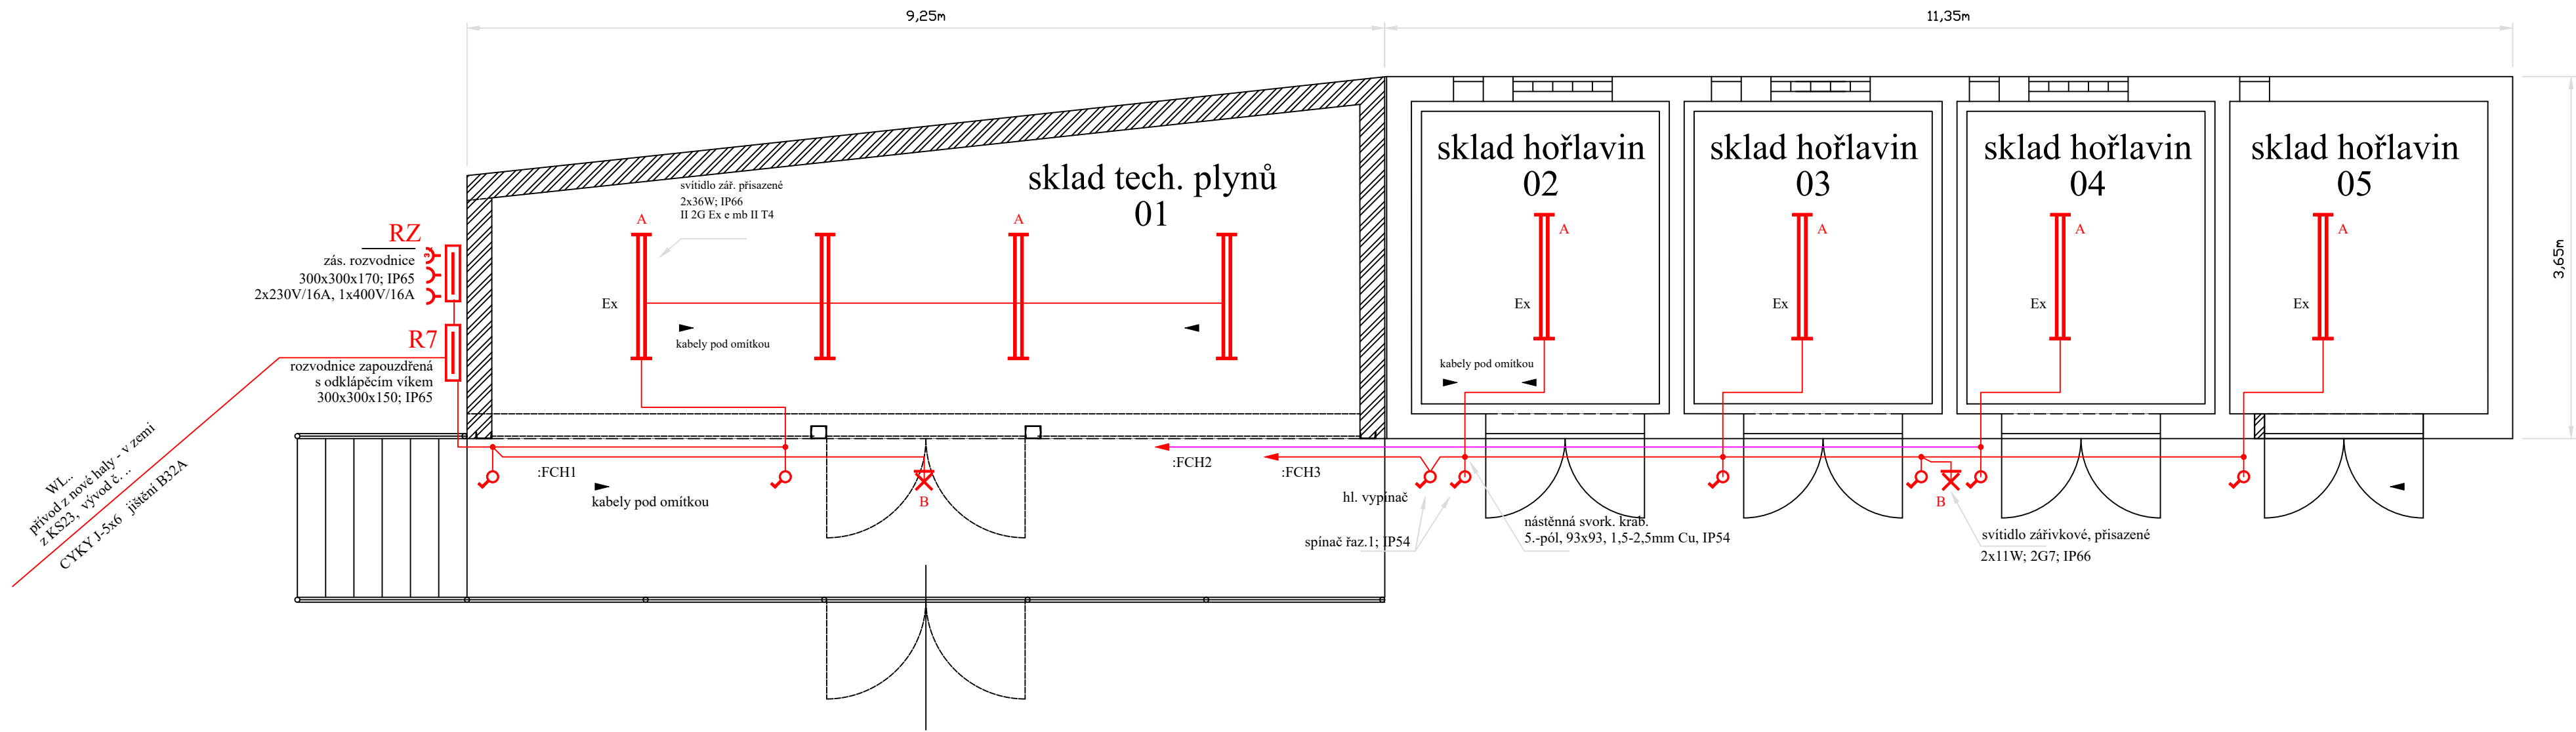

Venkovní el. instalace se nachází mimo nebezpečnou Ex-zónu

Poznámka:
Stávající instalace je provedena na PVC příchytkách a na lištách Niedax.

El. instalace bude nově provedena pod omítkou.
Nově budou instalovány kabely, ovládací přístroje a svítidla
Vnitřní svítidla budou v provedení Ex.

Jiná ověření:		Paré:	
Orientační schéma:		Razítko oprávněné osoby:	
		Podpis: Datum:	
Revize:	Datum:	Popis:	Kontroloval:
Stavebník/Investor:		Správa železnic, státní organizace	
Adresa:		Dlážděná 1003/7, 110 00 Praha 1	
Zástupce investora:		Stavební správa východ	
Adresa:		Nerudova 1, 779 00 Olomouc	
Zhotovitel díla:		JM YARD service s.r.o.	
Adresa:		Sudrova 2024/8, Ostrava- Mariánské Hory, 709 00	
Kontakt:		T: +420 553 401 331 E: markova@jmyardservice.cz	
Zhotovitel části/objektu:		Projekt HTL s.r.o.	
Adresa:		Pohraniční 27, 703 00 Ostrava-Vitkovice	
Kontakt:		T: +420 553 034 235 E: htl@projekthtl.cz	
Hlavní projektant (HIP):		Ing. Jana Marková	
		Specialista: Ing. Vít Kaplan	
Název stavby/akce:		Výstavba mechanizačního střediska Český Těšín	
		I. Rekonstrukce dílenského zázemí MES Český Těšín	
Název části:		D.2. STAVEBNÍ ČÁST	
Název objektu/díle části:		SO 03 Rekonstrukce objektu skladu olejů DSO 03.03 Elektroinstalace	
Název přílohy:		Světelná a zásuvková instalace	
Název díle části přílohy:		-	
Odpovědný projektant:		Zpracovatel přílohy:	
Ing. Vít Kaplan		Ing. Jiří Zaškovský	
Kraj:		Moravskoslezský	
Ověření investora:		Souhlasí s dokumentací: Část:	
8 1 2 3 4 5 6 7 8 9 10 11 12 13 14 15 16		1 2 3 4 5 6 7 8 9 10 11 12 13 14 15 16	
Měřítko:		1:50	
Formáty:		8 x A4	
TUDU:		250111	
Smluvní datum zpracování:		13.1.2023	
Stupeň dokumentace:		DSP+PDPS	
Číslo přílohy (typ/pořadí):		2. 102	
Označení investora:		S-2004/2022	
Označení části:		22005	
Označení objektu/komplexu:		D.2.2.1 DSO 03.03	