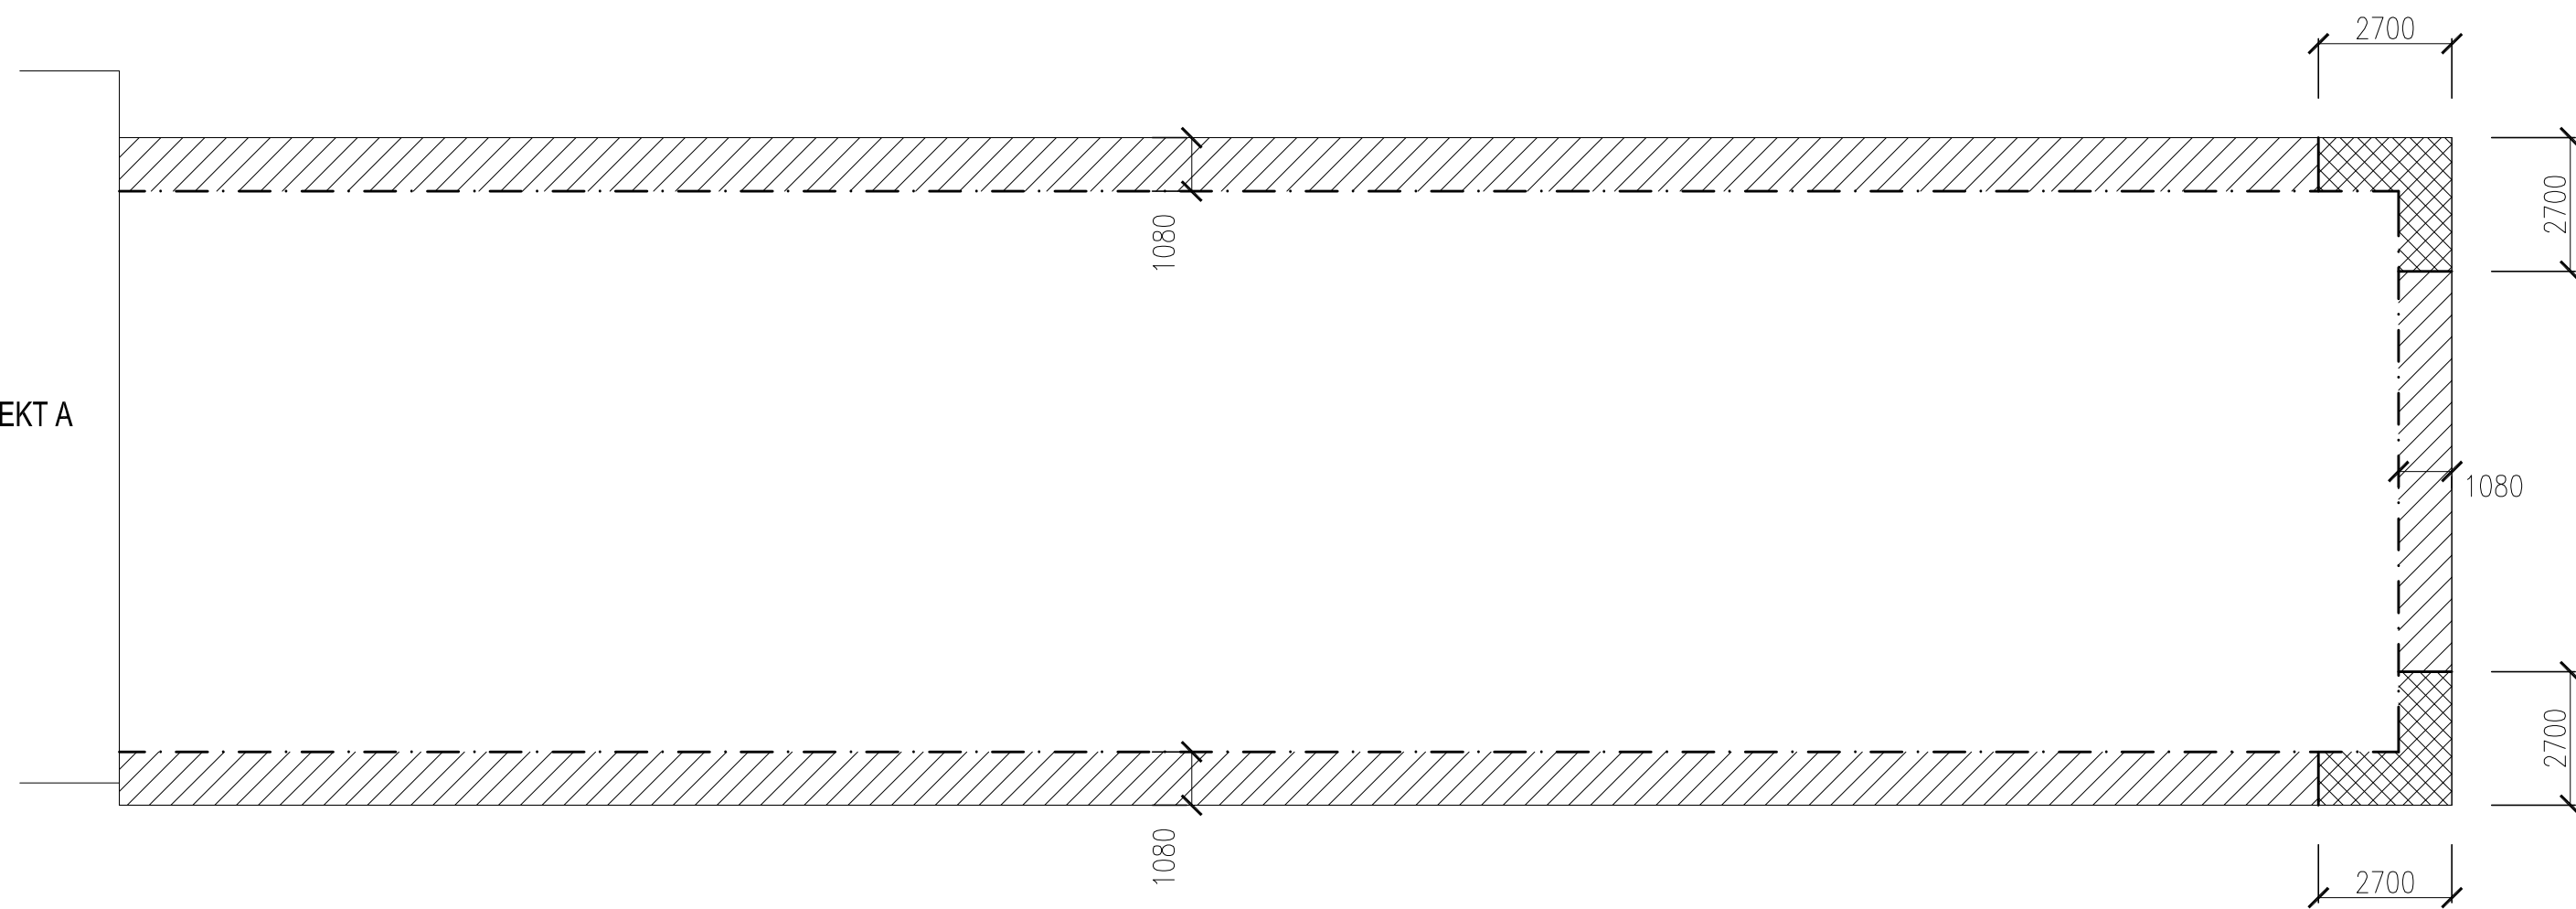


OBJEKT A


$$W_d = 2 \text{ kN/m}^2$$


[:]

$$W_d = 2 \text{ kN/m}^2$$

HODNOTY NÁVRHOVÉHO SÁNÍ VĚTRU BYLY VÝPOČTENY PODLE ČSN EN 1991-1-4, čl. 7.2.3
KATEGORIE TERÉNU III
PŘI VÝPOČTU BYL UVAŽOVÁN SOUČINITEL ZATÍŽENÍ $\gamma_0 = 1,50$

V PŘÍPADĚ NEVYHOVUJÍCÍCH VÝSLEDKŮ TAHOVÝCH ZKOUŠEK KOTEV BUDE APLIKOVÁN PODTLAKOVÝ SYSTÉM KOTVEN

Jiná ověření:			Paré:
Orientační schéma:			Razítko oprávněné osoby: Podpis: Datum:
Revize:	Datum:	Popis:	Kontroloval:

Stavebník/Investor:	Správa železnic, státní organizace	 SPRÁVA ŽELEZNIC
Adresa:	Dlážděná 1003/7, 110 00 Praha 1	
Zástupce investora:	Stavební správa východ	
Adresa:	Nerudova 1, 779 00 Olomouc	

Zhotovitel dila:	JM YARD service s.r.o.		
Adresa:	Suderova 2024/8, Ostrava- Mariánské Hory, 709 00		
Kontakt:	<i>T: +420 553 401 331</i> <i>E: markova@jmyardservice.cz</i>		
Zhotovitel části/objektu:	Projekt HTL,s.r.o.		
Adresa:	Pohraniční 27, 703 00 Ostrava-Vítkovice		
Kontakt:	<i>T: +420 553 034 235</i> <i>E: htl@projekthtl.cz</i>		
Hlavní projektant (HIP):	Ing. Jana Marková	Specialista:	Ing. Zdeněk Kubánek

Název stavby/akce:	Výstavba mechanizačního střediska Český Těšín I. Rekonstrukce dílenského zázemí MES Český Těšín			Označení investora: S-2004/2022
Název části:	D.2. STAVEBNÍ ČÁST			Zakázka: 22005
Název objektu/díleč části:	SO 01 Objekt dílen mechanizačního střediska DSO 01.01 Stavební úpravy			Označení objektu/komplexu: DSO 01.01
Název přílohy:	Nový stav - kotvení střešního pláště			Číslo přílohy (typ/pořadí): 2. 111
Název díleč části přílohy:	-			
Odpovědný projektant:	Zpracovatel přílohy: Ing. Zdeněk Kubánek	Měřítko: Formáty:	1:200 4 x A4	Stupeň dokumentace: DSP+PDPS
Kraj: Moravskoslezský	Katastrální území: Český Těšín (598933)	TUDU: 250111		Smluvní datum zpracování: 13.1.2023

Označení investora:.										Stupeň dokumentace: Část:					Objekt:					Podobjekt:			Příloha:			Revize:															
S	-	2	0	0	4	2	0	2	2	-	P	D	P	S	-	-	D	2	2	1	-	-	D	S	O	O	1	0	1	-	X	X	-	2	-	1	1	1	-	P	0