




POHLED SEVEROVÝCHODNÍ

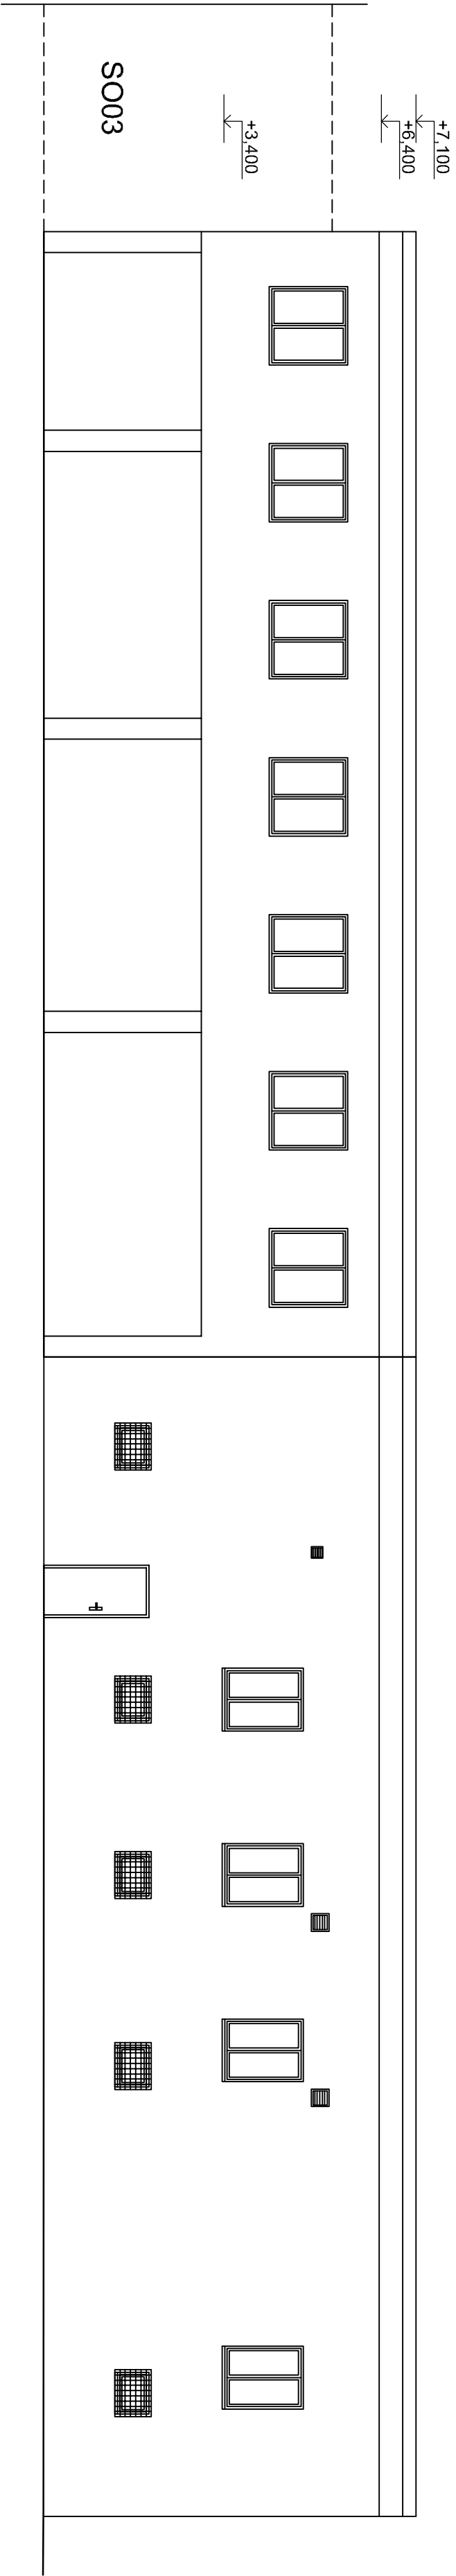

POHLED JIHOZÁPADNÍ

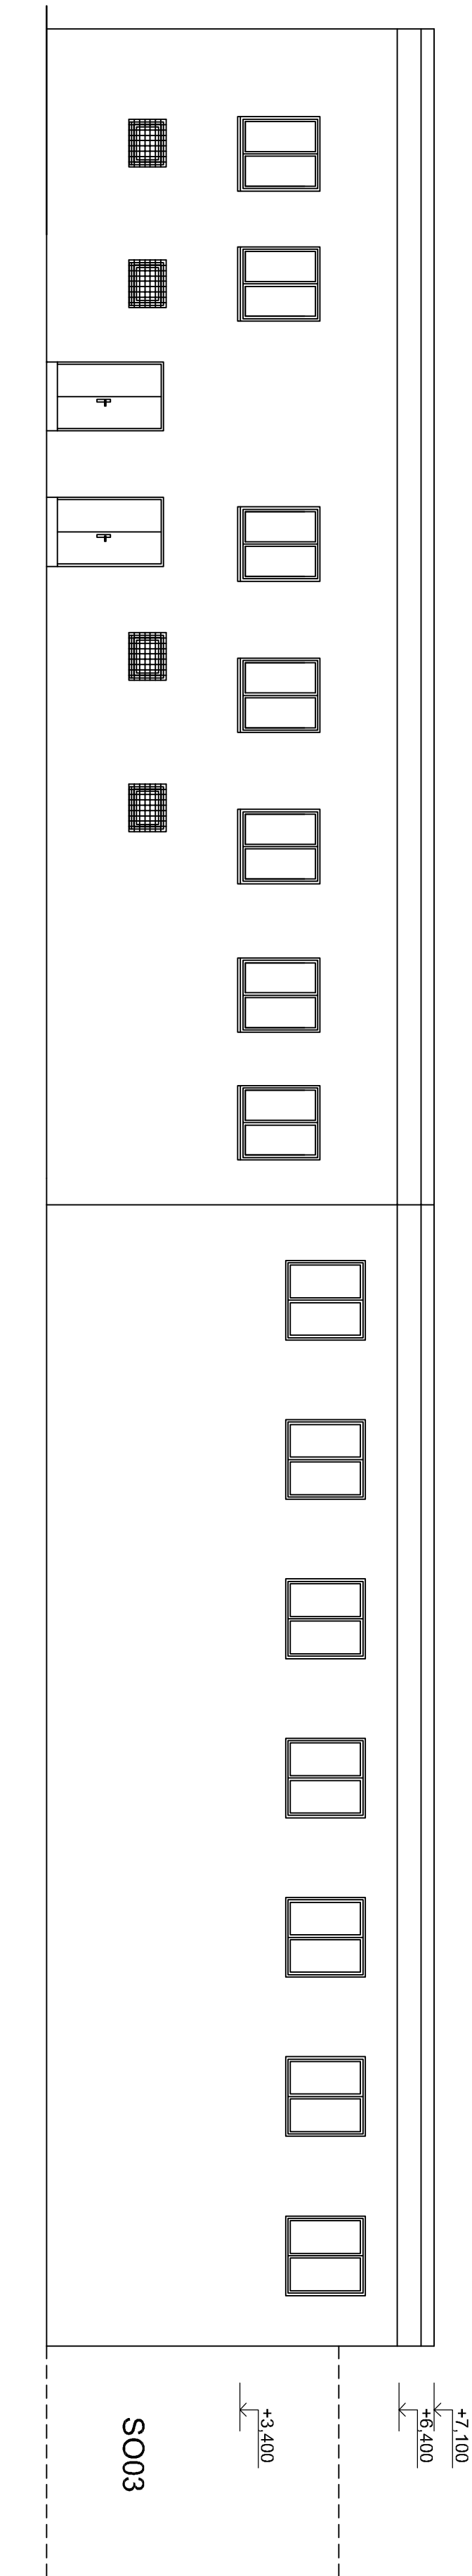

VEDOUcí PROJEKTANT:		ZODP.PROJEKTANT:		VYPRACOVAL:	
Ing.Jana Marková		Ing.Jan Mikeš		Ing.Jaromír Benka	
<div><div></div><div><div>YARD</div><div>service s.r.o.</div></div></div>					
INVESTOR: Správa železnic, státní organizace,Disádková 1005/7, Praha 1, 110 00					
MÍSTO STAVBY: k.ú. Opava-předměstí, parc.č.752/39 – 44, obec:Opava					
AKCE: REKONSTRUKCE AREÁLU TO OPAVA				DATUM	
SO01 – ŠATNY, SO02 – KANCELÁŘE				08./2021	
VÝKRES:		STUPĚŇ		ZAMĚR	
POHLEDY		ZNAČKOVÉ ČÍSLO			
		MĚŘÍTKO		ČÍSLO VÝKRESU	
		1:100		02	

YARD
service s.r.o.
Sukova 202/8
709 00 Opava-Mláčský
IČO: 28853202