


Opava- TO- dílny + garáže (p.č.752/44)
PŮDORYS 1.NP - STÁVAJÍCÍ STAV dle SAP

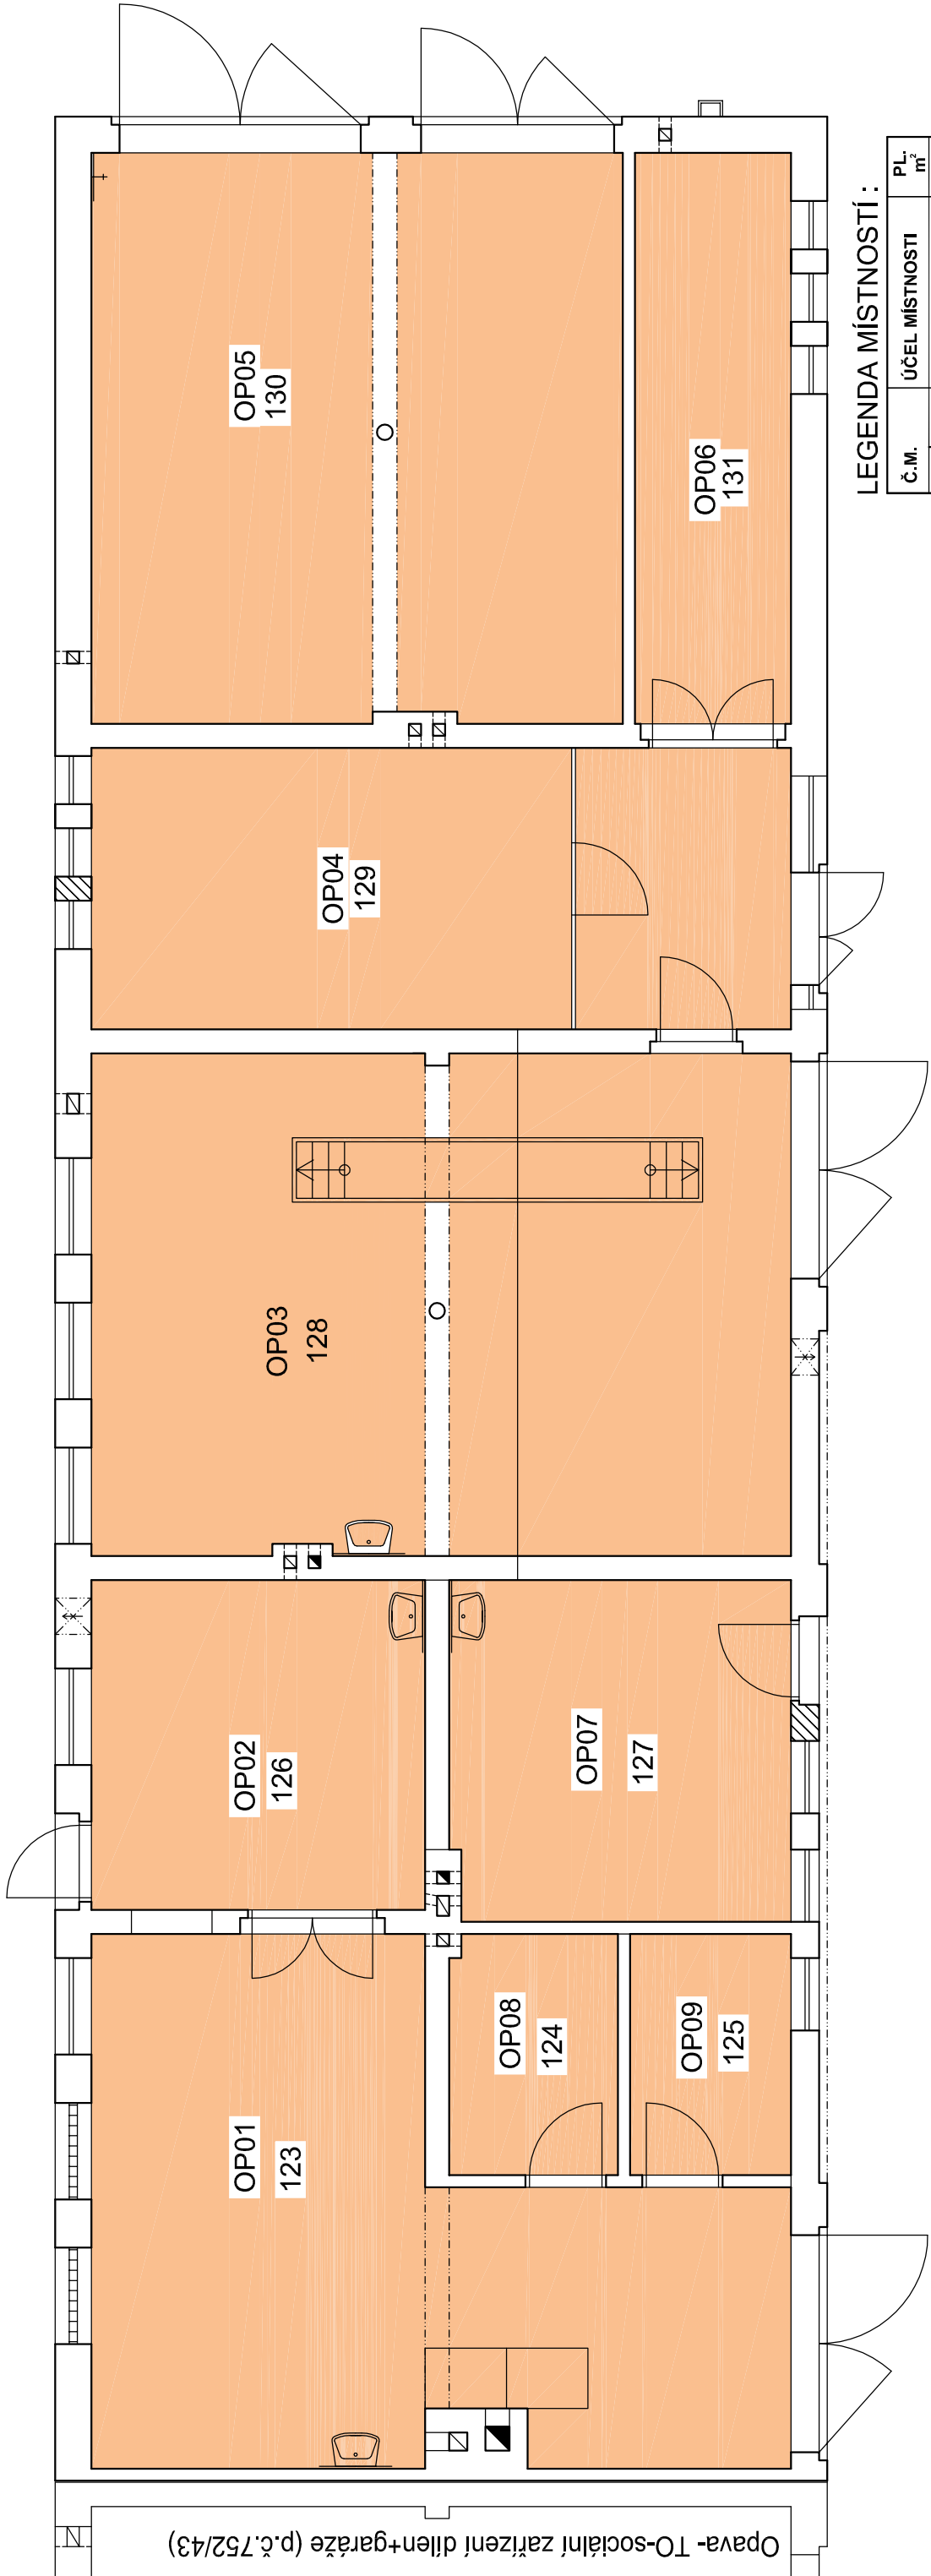

LEGENDA MÍSTNOSTÍ :

| Č.M. | ÚČEL MÍSTNOSTI | PL, m² |
|------|----------------|--------|
| 123 | OP01 DÍLNA | 42,68 |
| 124 | OP08 SKLAD | 6,30 |
| 125 | OP09 SKLAD | 6,00 |
| 126 | OP02 DÍLNA | 17,00 |
| 127 | OP07 DÍLNA | 18,06 |
| 128 | OP03 DÍLNA | 54,15 |
| 129 | OP04 DÍLNA | 30,45 |
| 130 | OP05 GARÁŽ | 46,93 |
| 131 | OP06 SKLAD | 13,77 |

LEGENDA FUNKČNÍHO ČLENĚNÍ PLOCH

Prostory pro vlastní využití sŽDC (administrativní zázemí, školící místnosti...)