



PŮDORYS

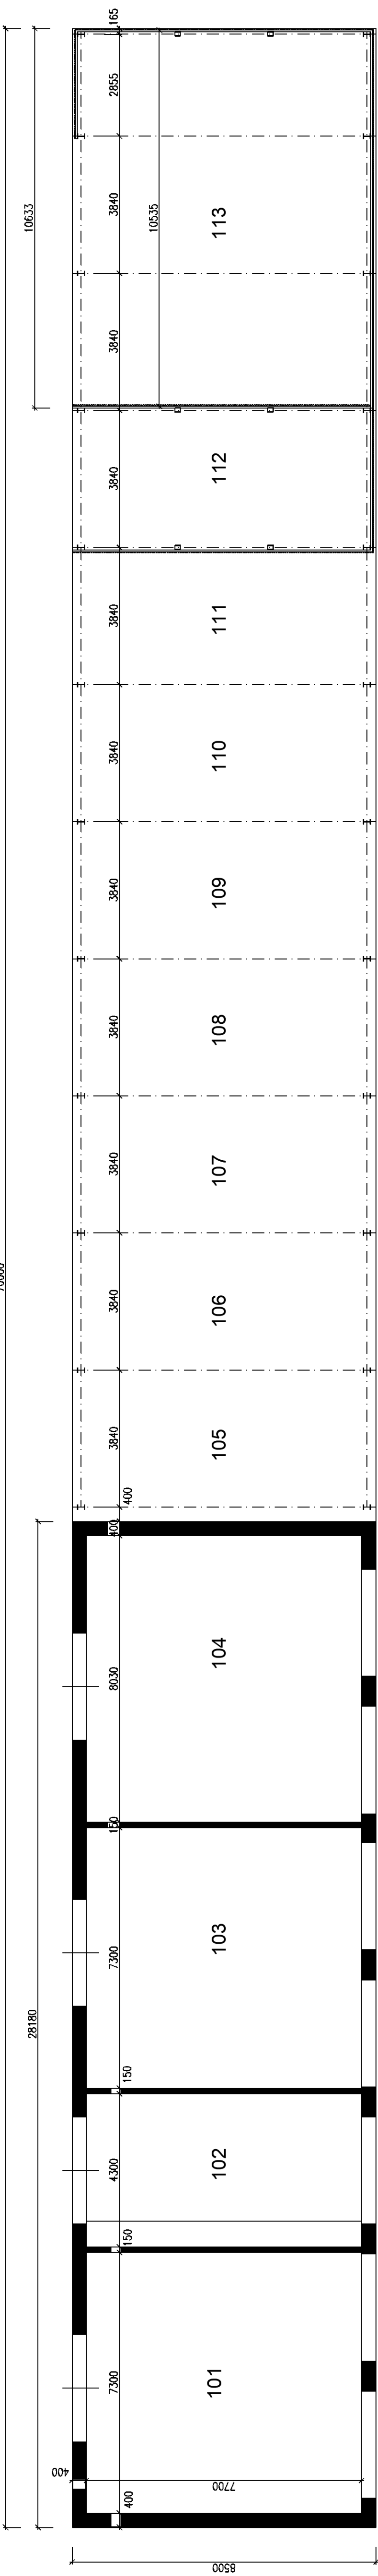

POHLED SEVEROVÝCHODNÍ

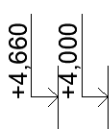

POHLED JIHOZÁPADNÍ



LEGENDA MÍSTNOSTÍ :

Č.M.	ÚČEL MÍSTNOSTI	PL, m²	Č.M.	ÚČEL MÍSTNOSTI	PL, m²
101	DÍLNA TO	56,21	108	STÁNÍ TO - TRAKTOR SEKAČKA	30,72
102	SKLAD TO REGENERACE SVRŠKŮ	33,11	109	STÁNÍ TO - NÁKLADNÍ VOZIDLO	30,72
103	OPRAVA STROJŮ TO	56,21	110	STÁNÍ SEE - TRANZIT	30,72
104	TECHNICKÁ MÍSTNOST - REZERVA	61,83	111	STÁNÍ SEE - TRANZIT	30,72
105	STÁNÍ TO - UNC	30,72	112	STÁNÍ SEE - NÁHR. ZDROJ + VOZÍK	30,72
106	STÁNÍ TO - TRAKTORBAGR	30,72	113	SKLAD DROBNÉHO KOLEJIVA	85,98
107	STÁNÍ TO - SEKAČKA NA TRÁVU	30,72			

		<b>YARD service s.r.o.</b> Suborova 2024/8 709 00 Otava-Mar. Hory IČO 28833202	
		DATUM	08./2021
		STUPEŇ	ZÁMĚR
		ZAKÁZKOVÉ ČÍSLO	
VÝKRES:		MĚŘITKO	ČÍSLO VÝKRESU
PŮDORYS + POHLEDY		1:100	04

