


Opava- TO-sociální zařízení dílen+garáže (p.č.752/43)
PŮDORYS 1.NP - STÁVAJÍCÍ STAV dle SAP

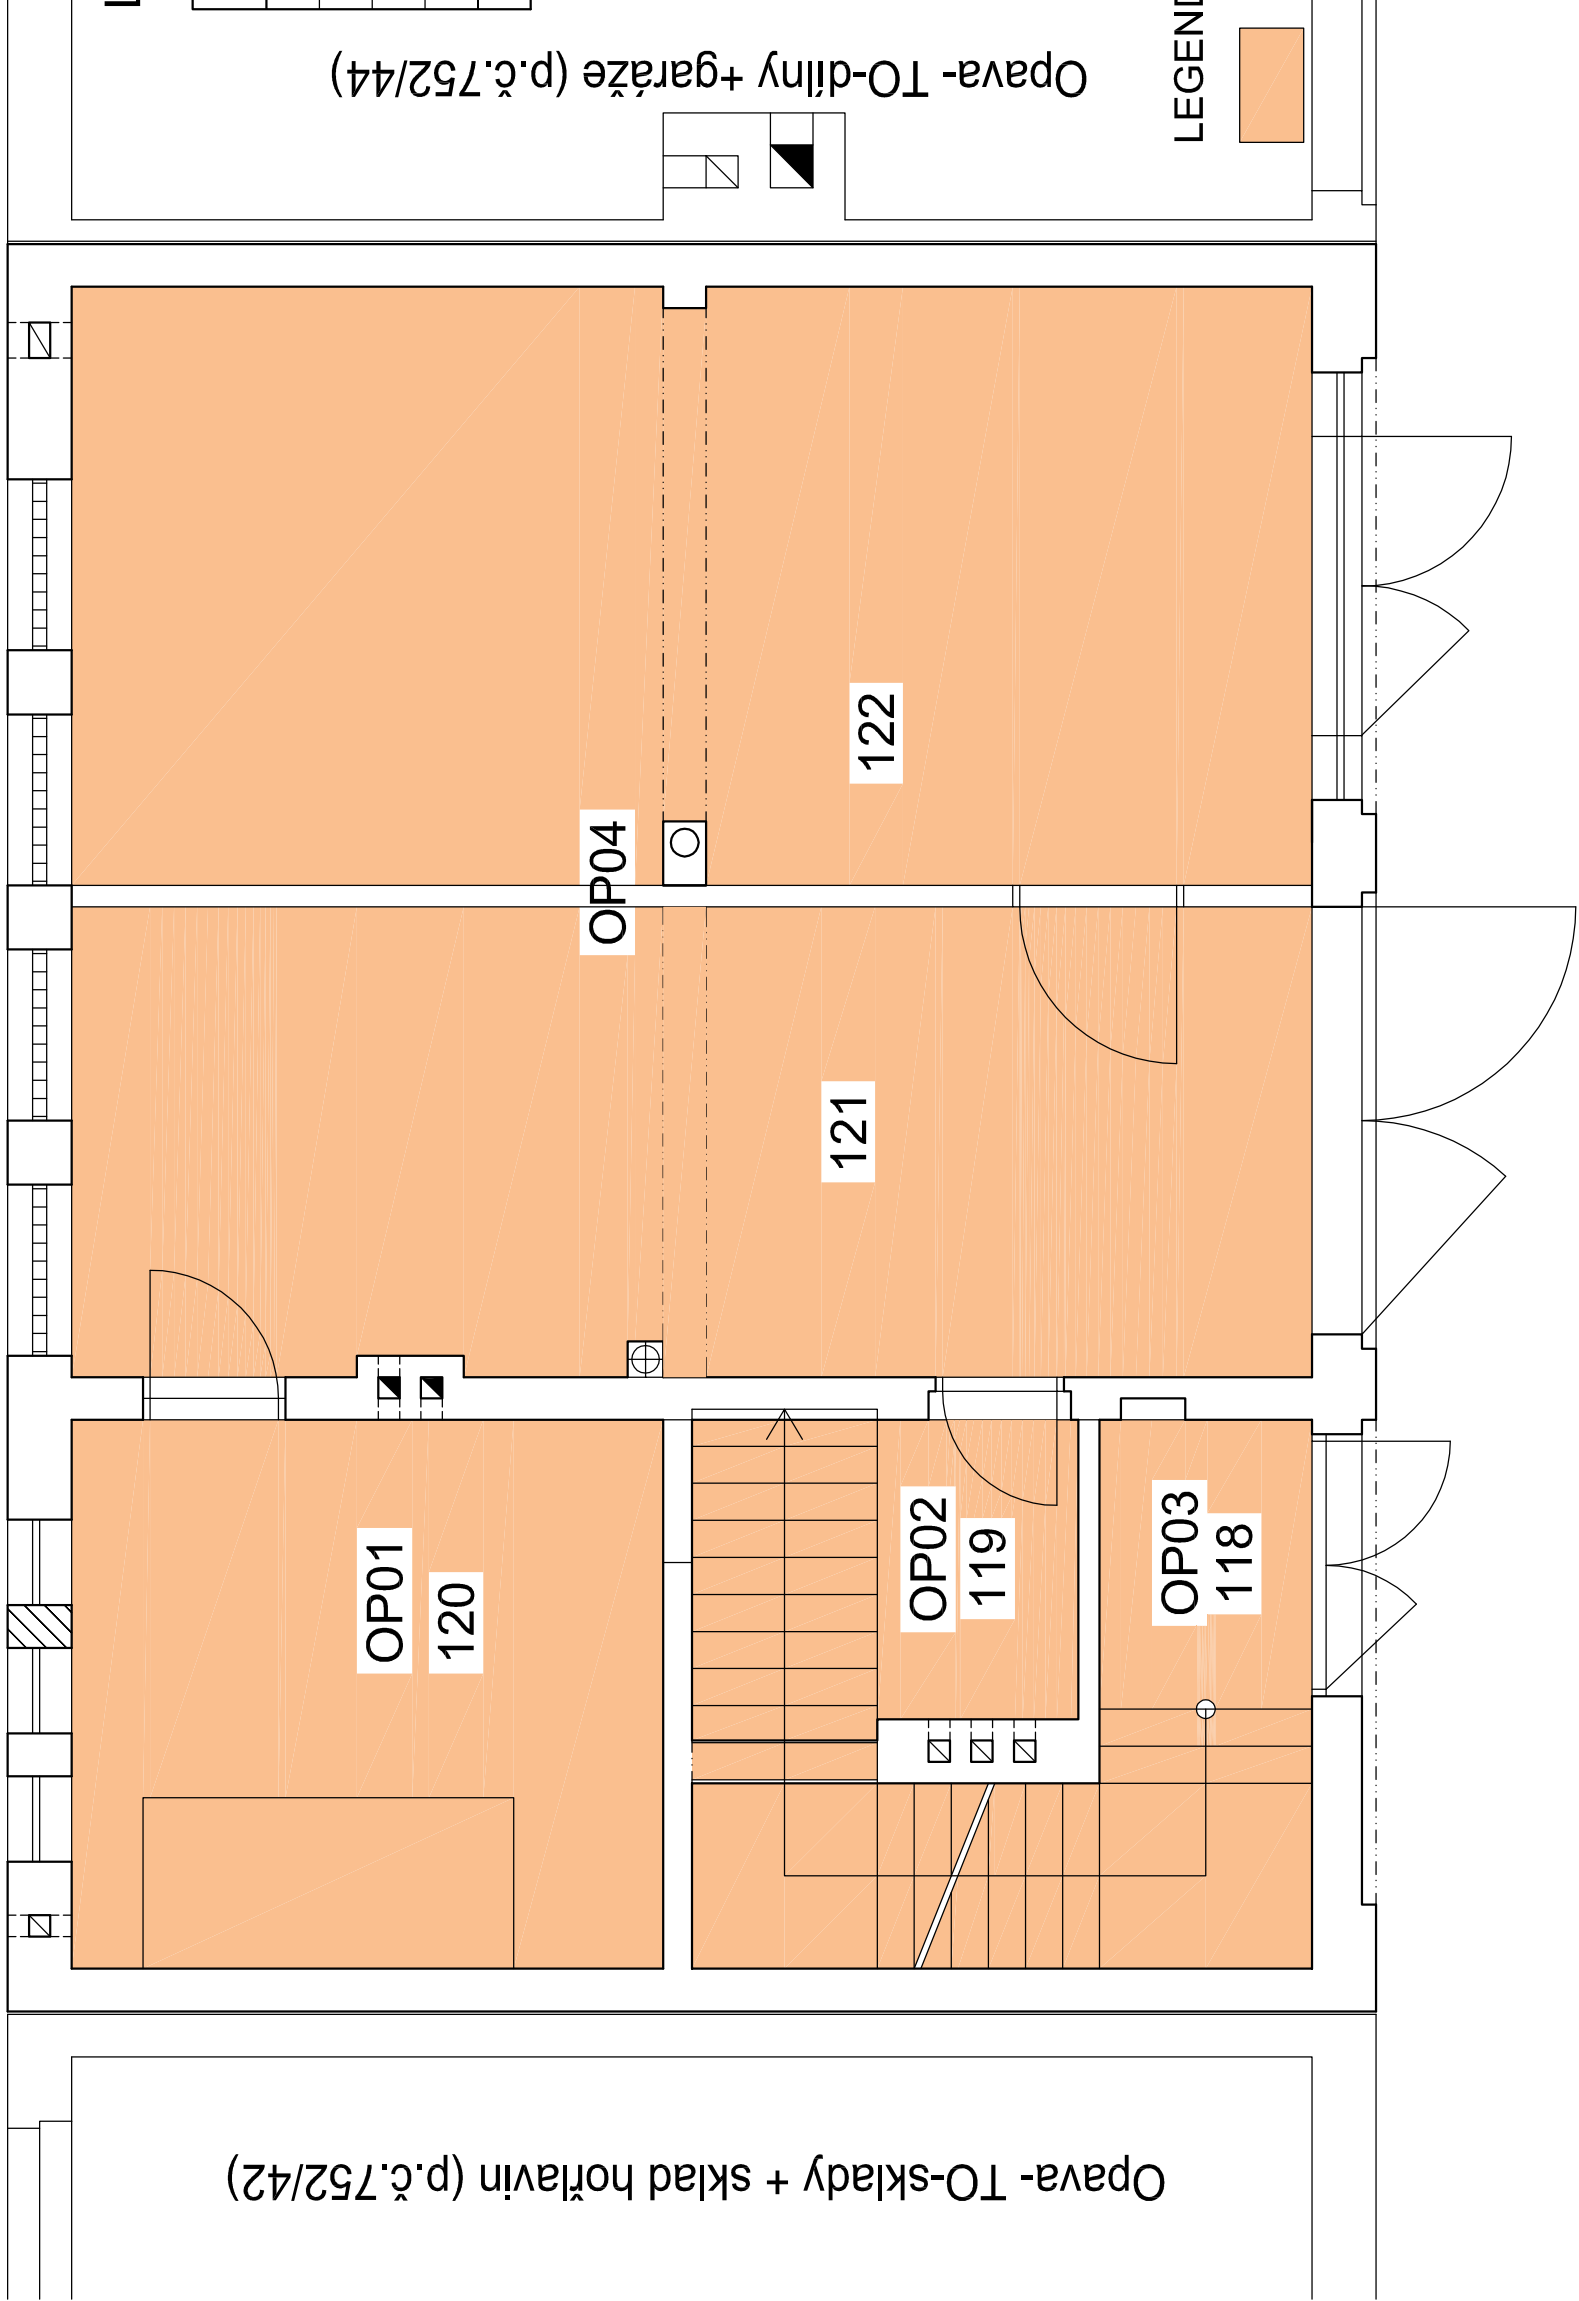

LEGENDA MÍSTNOSTÍ :

Č.M.	ÚČEL MÍSTNOSTI	PL. m ²
118	OP03 PŘEDSÍŇ	2,68
119	OP02 SKLAD	5,42
120	OP01 KOTELNA	16,18
121	OP04 GARÁŽ	67,42
122		