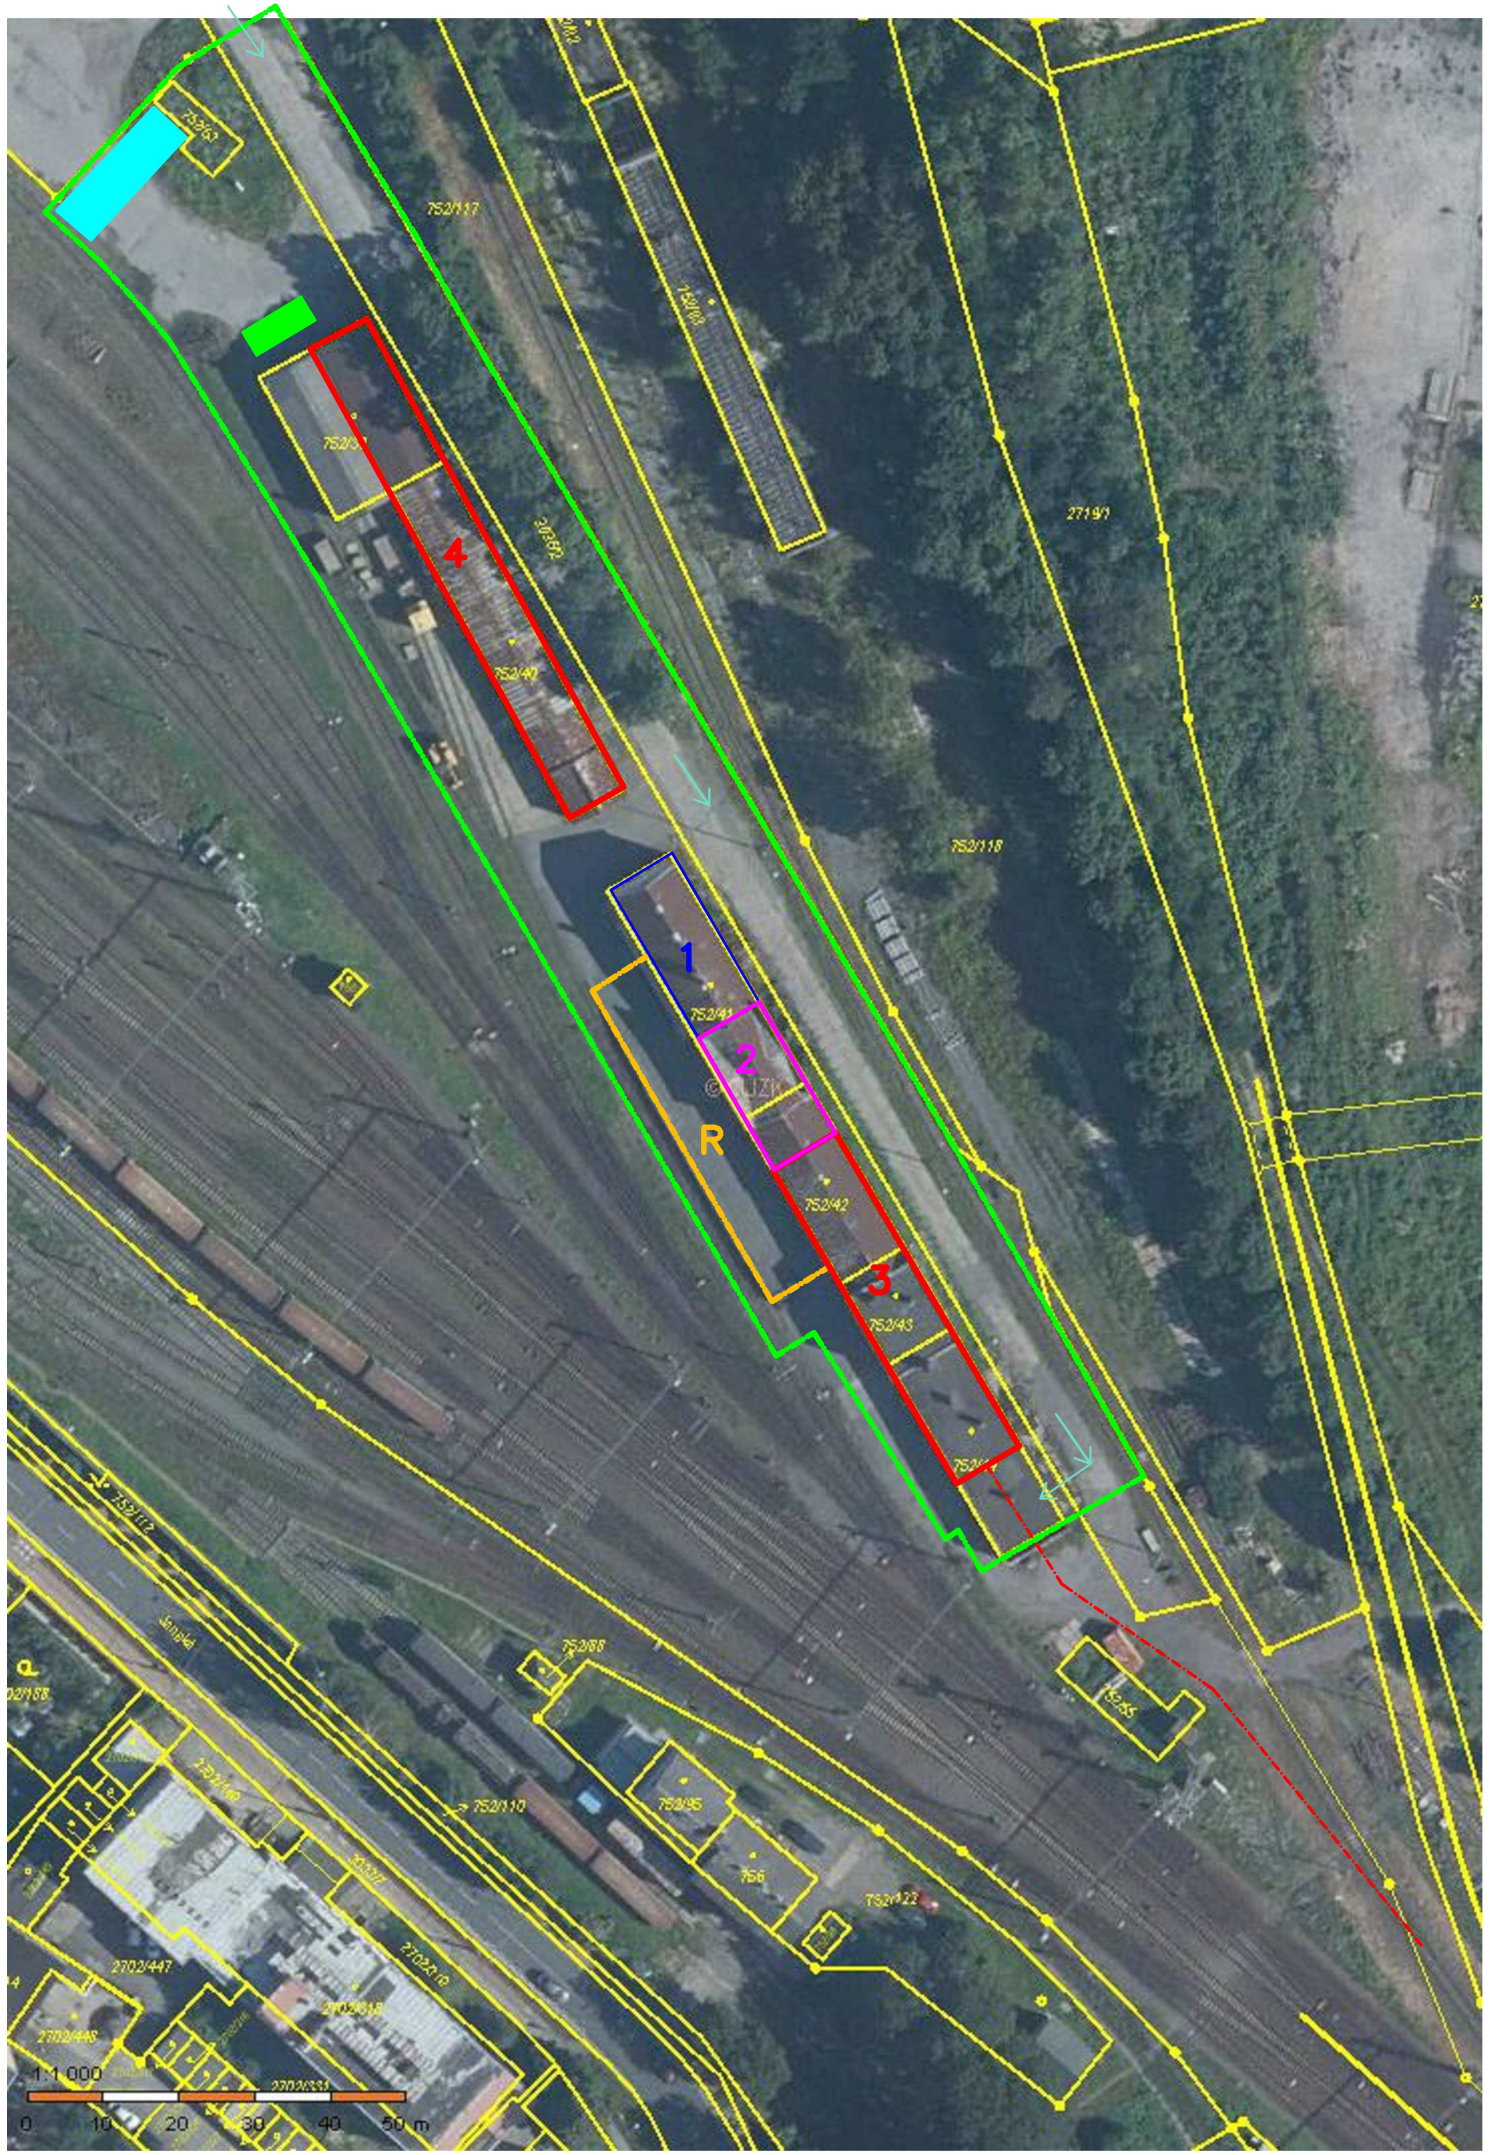

LEGENDA

1	PONECHANÁ STÁVAJÍCÍ ČÁST DVOUPODLAŽNÍ – 1.PP SKLADY 22×9,8×5,5m 1.NP ŠATNY
2	NOVOSTAVBA DVOUPODLAŽNÍ – 1.NP KRYTÁ STÁNÍ OSOBNÍCH VOZIDEL 21,5×9,8×7,1m 2.NP KANCELÁŘE
3	NOVOSTAVBA – KRYTÉ STÁNÍ MUV, KOVÁRNA, SKLAD 48×9,8×5,5m
4	NOVOSTAVBA – KRYTÉ STÁNÍ, SKLADY 70×8,5×4,7m
R	RUŠENÁ STÁVAJÍCÍ RAMPA
	BOXY SYPKÝCH HMOT
	POŽÁRNÍ NÁDRŽ
	OPLOCENÍ
	NOVÁ KOLEJ

VARIANTA C.1

VEDOUCÍ PROJEKTANT:	ZODP.PROJEKTANT:	VYPRACOVAL:
Ing.Jana Marková	Ing.Jan Mikeska	Ing.Jaromír Benka

INVESTOR: Správa železnic, státní organizace,Dlážděná 1003/7, Praha 1, 110 00

MÍSTO STAVBY: k.ú. Opava–předměstí, parc.č.752/39 – 44, obec: Opava

YARD service s.r.o.
Suderova 2024/8
709 00 Ostrava-Mar. Hory
IČO: 28633202

AKCE: REKONSTRUKCE AREÁLU TO OPAVA

DATUM	6/2021
STUPEŇ	studie
ZAKÁZKOVÉ ČÍSLO	

VÝKRES: SITUACE

MĚŘÍTKO	ČÍSLO VÝKRESU
1:1000	C.1