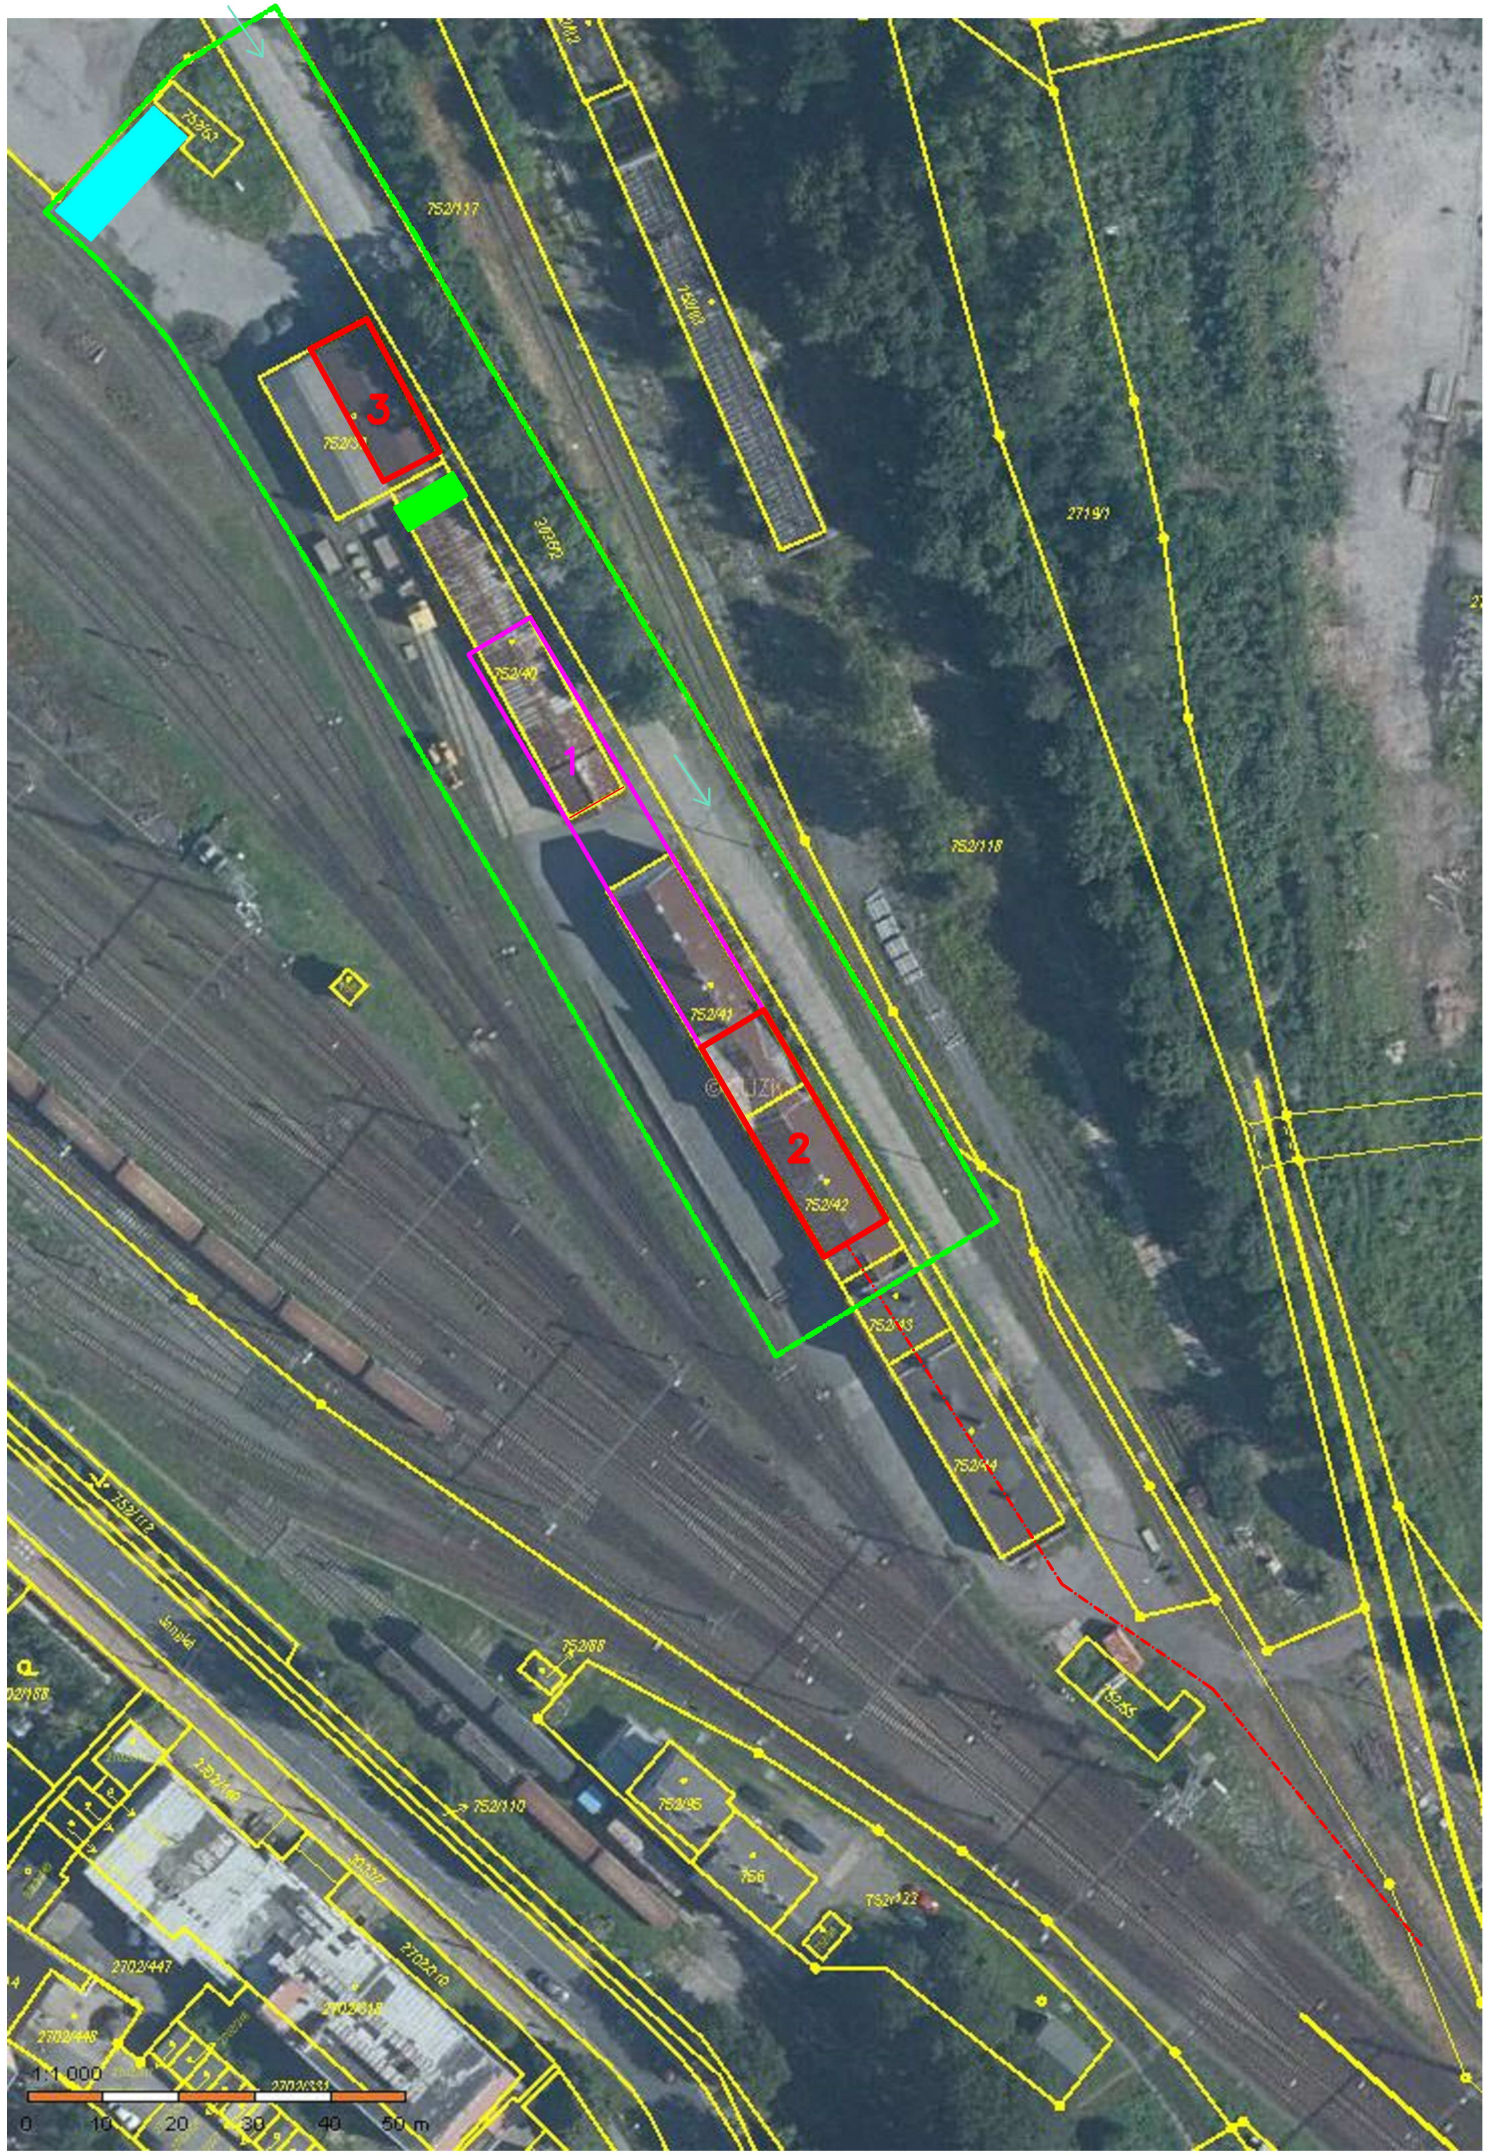

LEGENDA

1	NOVOSTAVBA DVOUPODLAŽNÍ – 1.NP KRYTÉ STÁNÍ OSOBNÍCH VOZIDEL, SKLADY 2.NP ŠATNY, KANCELÁŘE
2	NOVOSTAVBA – KRYTÉ STÁNÍ MUV, KOVÁRNA
3	NOVOSTAVBA – KRYTÉ STÁNÍ, SKLADY, DÍLNY
	BOXY SYPKÝCH HMOT
	POŽÁRNÍ NÁDRŽ
	OPLOCENÍ
	NOVÁ KOLEJ

VARIANTA C.3

VEDOUCÍ PROJEKTANT:	ZODP.PROJEKTANT:	VYPRACOVAL:
Ing.Jana Marková	Ing.Jan Mikeska	Ing.Jaromír Benka

YARD service s.r.o.
Suderova 2024/8
709 00 Ostrava-Mar. Hory
IČO: 28633202

INVESTOR: Správa železnic, státní organizace,Dlážděná 1003/7, Praha 1, 110 00

MÍSTO STAVBY: k.ú. Opava–předměstí, parc.č.752/39 – 44, obec: Opava

AKCE: REKONSTRUKCE AREÁLU TO OPAVA

DATUM	6/2021
STUPEŇ	studie
ZAKÁZKOVÉ ČÍSLO	

VÝKRES: SITUACE

MĚŘÍTKO	ČÍSLO VÝKRESU
1:1000	C.3