


Opava- TO-sklady + sklad hořlavin (p.č.752/42)
PŮDORYS 1.PP - STÁVAJÍCÍ STAV dle SAP

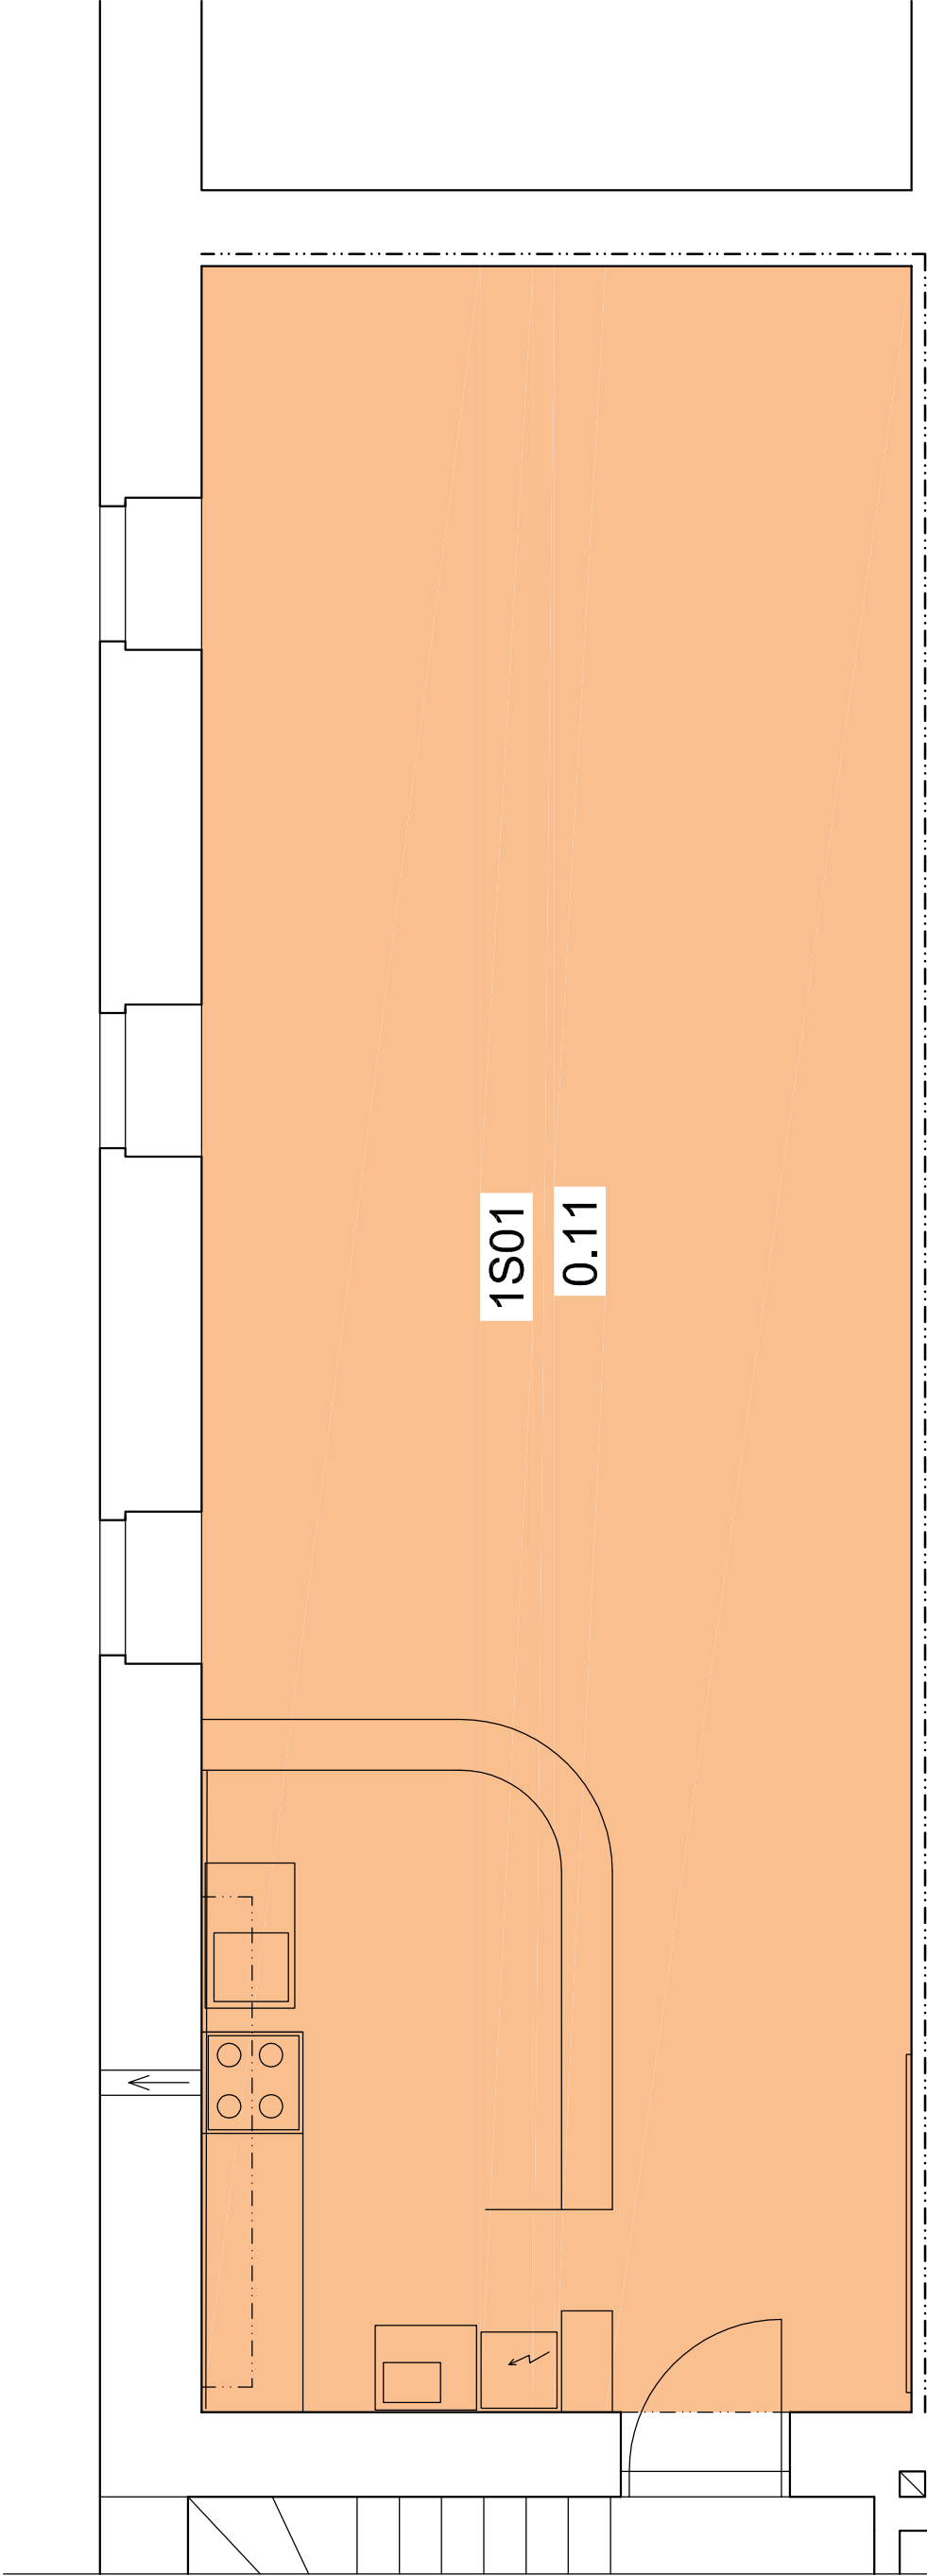


Opava- TO-sídlo (p.č.752/41)

PŮDORYS 1.PP
LEGENDA MÍSTNOSTÍ

Č.M.	ÚČEL MÍSTNOSTI	PL, m²
0.11	1S01 KULTURNÍ MÍSTNOST	52,25

LEGENDA FUNKČNÍHO ČLENĚNÍ PLOCH

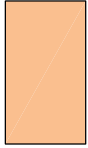

Prostory pro vlastní využití SŽDC (administrativní zázemí, školící místnosti...)