



Opava- TO-sociální zařízení dílen+garáže (p.č.752/43)
PŮDORYS 2.NP - STÁVAJÍCÍ STAV dle SAP

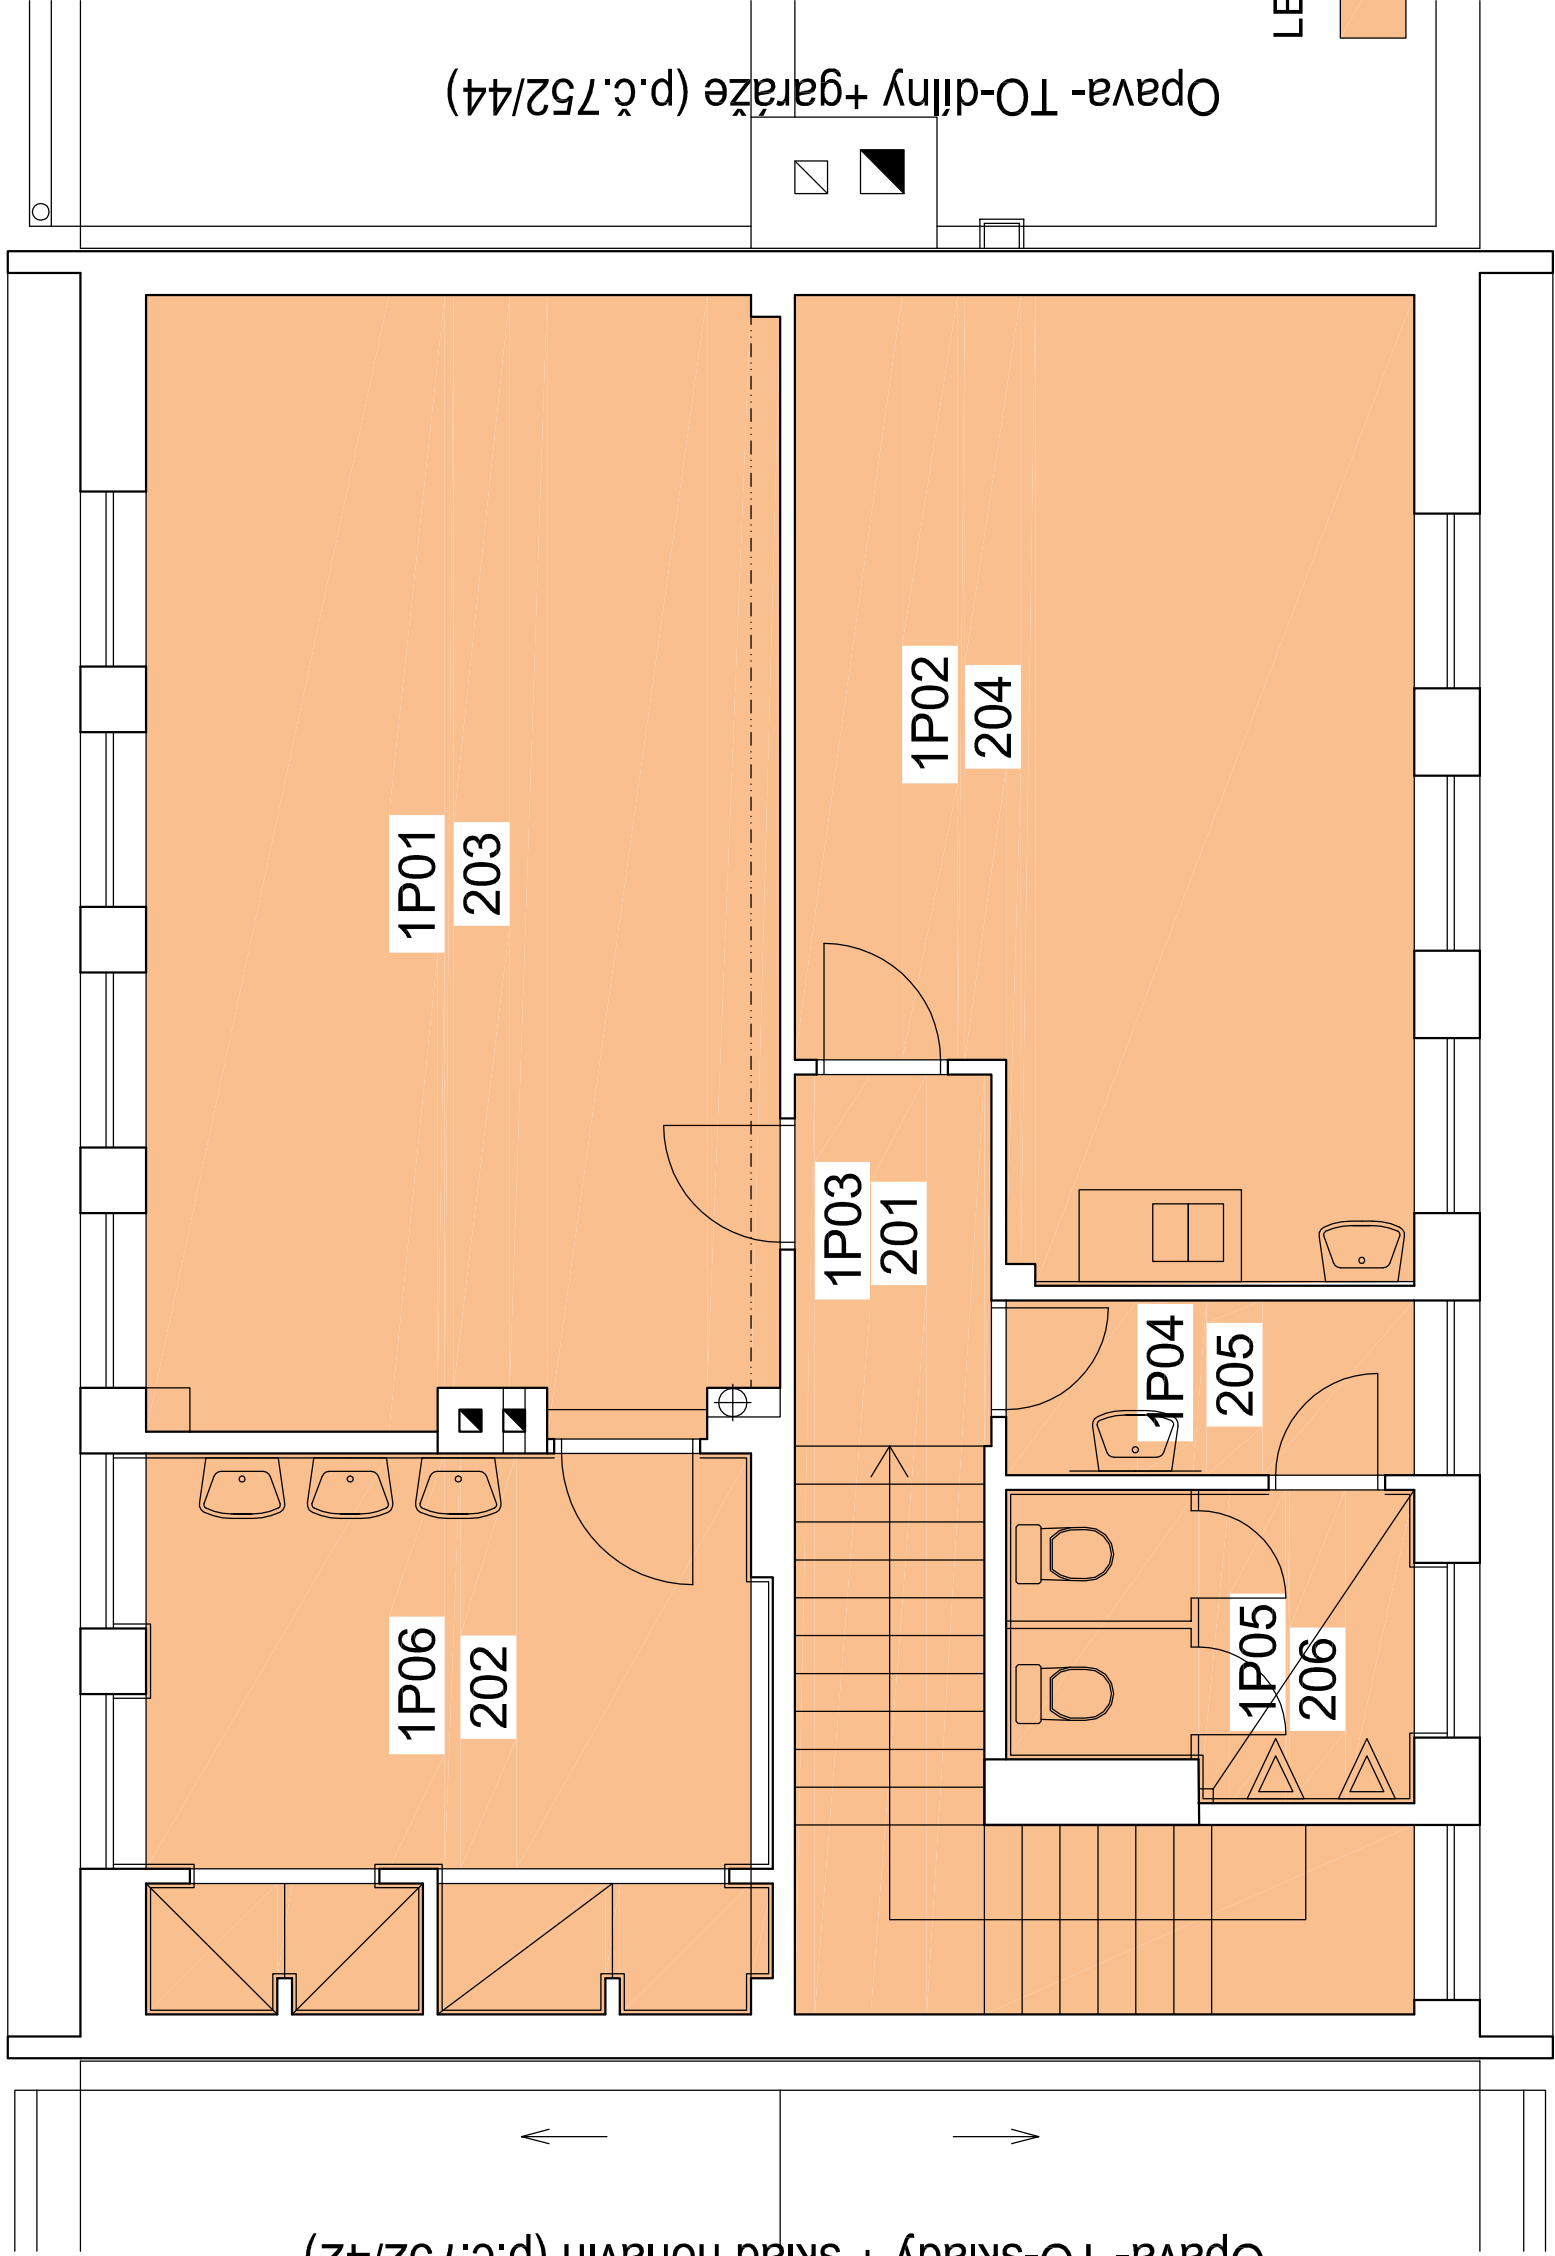

LEGENDA MÍSTNOSTÍ :

LEGENDA FUNKČNÍHO ČLENĚNÍ PLOCH

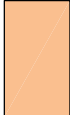

Prostory pro vlastní využití SŽDC (administrativní zázemí, školící místnosti...)

Opava- TO-sklady + sklad hořavin (p.č.752/42)

Opava- TO-dílny +garáže (p.č.752/44)