SCHÉMA ÚPRAV DATOVÉHO PROVOZU

STÁVAJÍCÍ STAV

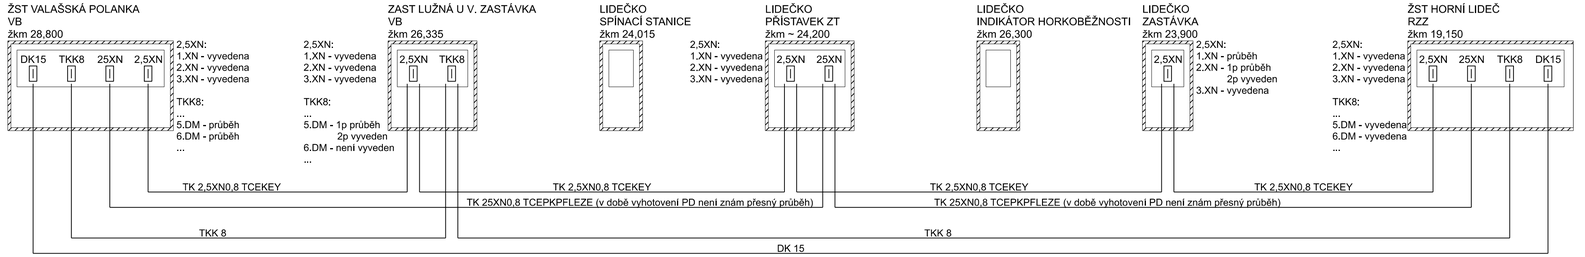

PROVIZORNÍ STAV

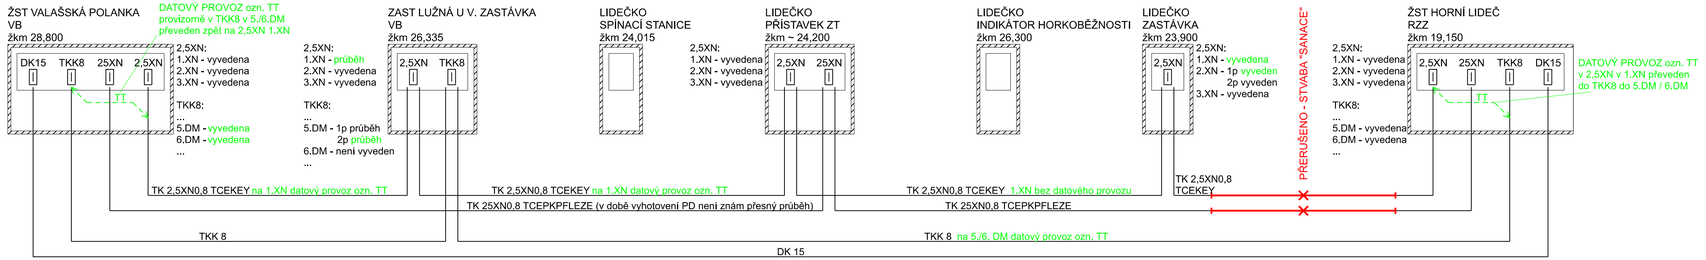

PO DOKONČENÍ SANAČNÍCH PRACÍ

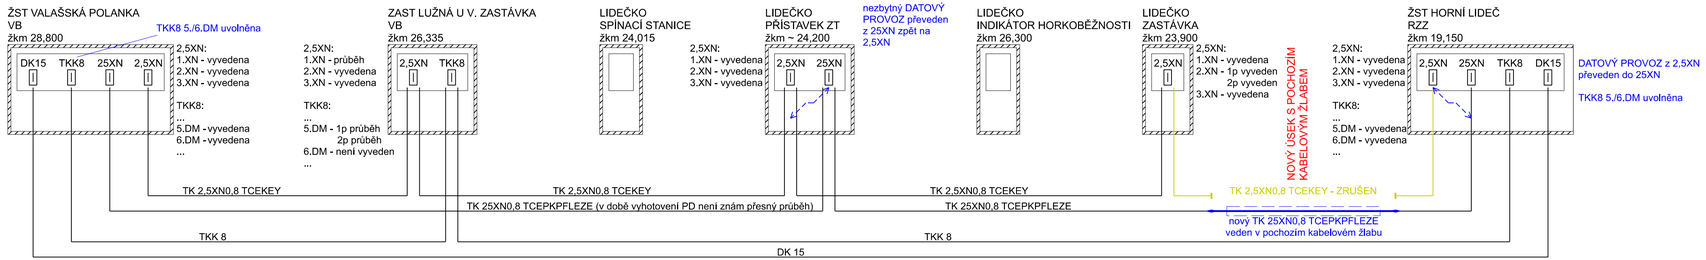

Spolufinancováno Evropskou unií

Ministerstvo dopravy
Státní fond dopravní infrastruktury

Orientační schéma:

Paré:

Razítko oprávněné osoby:

Ing. Filip Rozsypal 17.01.2025

Podpis: Datum:

Revize:	Datum:	Popis:	Kontroloval:
000	31.01.2025	Definitivní odevzdání dokumentace	Ing. Ondřej Kopáč

Stavebník/Investor:	**Správa železnic, státní organizace**
Adresa:	Dlážděná 1003/7, 110 00 Praha 1
Zástupce investora:	Stavební správa východ
Adresa:	Nerudova 1, 779 00 Olomouc

Zhotovitel díla:	**MORAVIA CONSULT Olomouc a.s.**
Adresa: Kontakt:	Legionářská 1085/8, 779 00 Olomouc T: +420 585 570 444 E: moravia@moravia.cz
Zhotovitel objektu:	**MORAVIA CONSULT Olomouc a.s.**
Adresa: Kontakt:	Legionářská 1085/8, 779 00 Olomouc T: +420 585 570 444 E: moravia@moravia.cz
Hlavní projektant (HIP):	Ing. Jiří Malina
Specialista:	Ing. Michal Kasaj

Název stavby/akce:	**Sanace nestabilního úseku ValašskáPolanka - HorníLideč v km 20,019 - 21,248**		Označení investora: S622100167
			Označení zhotovitele: 24-004-232-US
Název části:	Sdělovací zařízení		Označení části: **D.1.2.5**
Název objektu/dílčí části:	**Horní Lideč - Vsetín, dálkový kabel**		Označení objektu/komplexu: **PS 11-05-11**
Název přílohy: Název dílčí části přílohy:	**Schéma úprav datového provozu** –		Číslo přílohy: **2.301**
Odpovědný projektant: Ing. Filip Rozsypal	Zpracovatel přílohy: Zpracovatel přílohy:	Měřítko: - Formáty: 4xA4	Stupeň dokumentace: **DUSL+PDPS**
Kraj: Zlínský	Katastrální území: Lidečko [683671]	TUDU: 2362 02	Smluvní datum zpracování: **12.03.2025**

Označení investora:	Stupeň dokumentace:	Část:	Objekt:	Profesní část:	Příloha:	Revize:
S 6 2 2 1 0 0 1 6 7	P D P S	D 1 2 0 5	P S 1 1 0 5 1 1	X X	2 3 0 1	0 0 0

DOKUMENT LZE UŽÍVAT POUZE VE SMYSLU PŘÍSLUŠNÉ SMLOUVY O DÍLO, ŽÁDNÁ JEHO ČÁST NEMŮŽE BÝT DLE ZÁKONA č.121/2000 Sb. KOPÍROVÁNA NEBO JINAK ROZŠIŘOVÁNA BEZ SOUHLASU MORAVIA CONSULT Olomouc a.s.