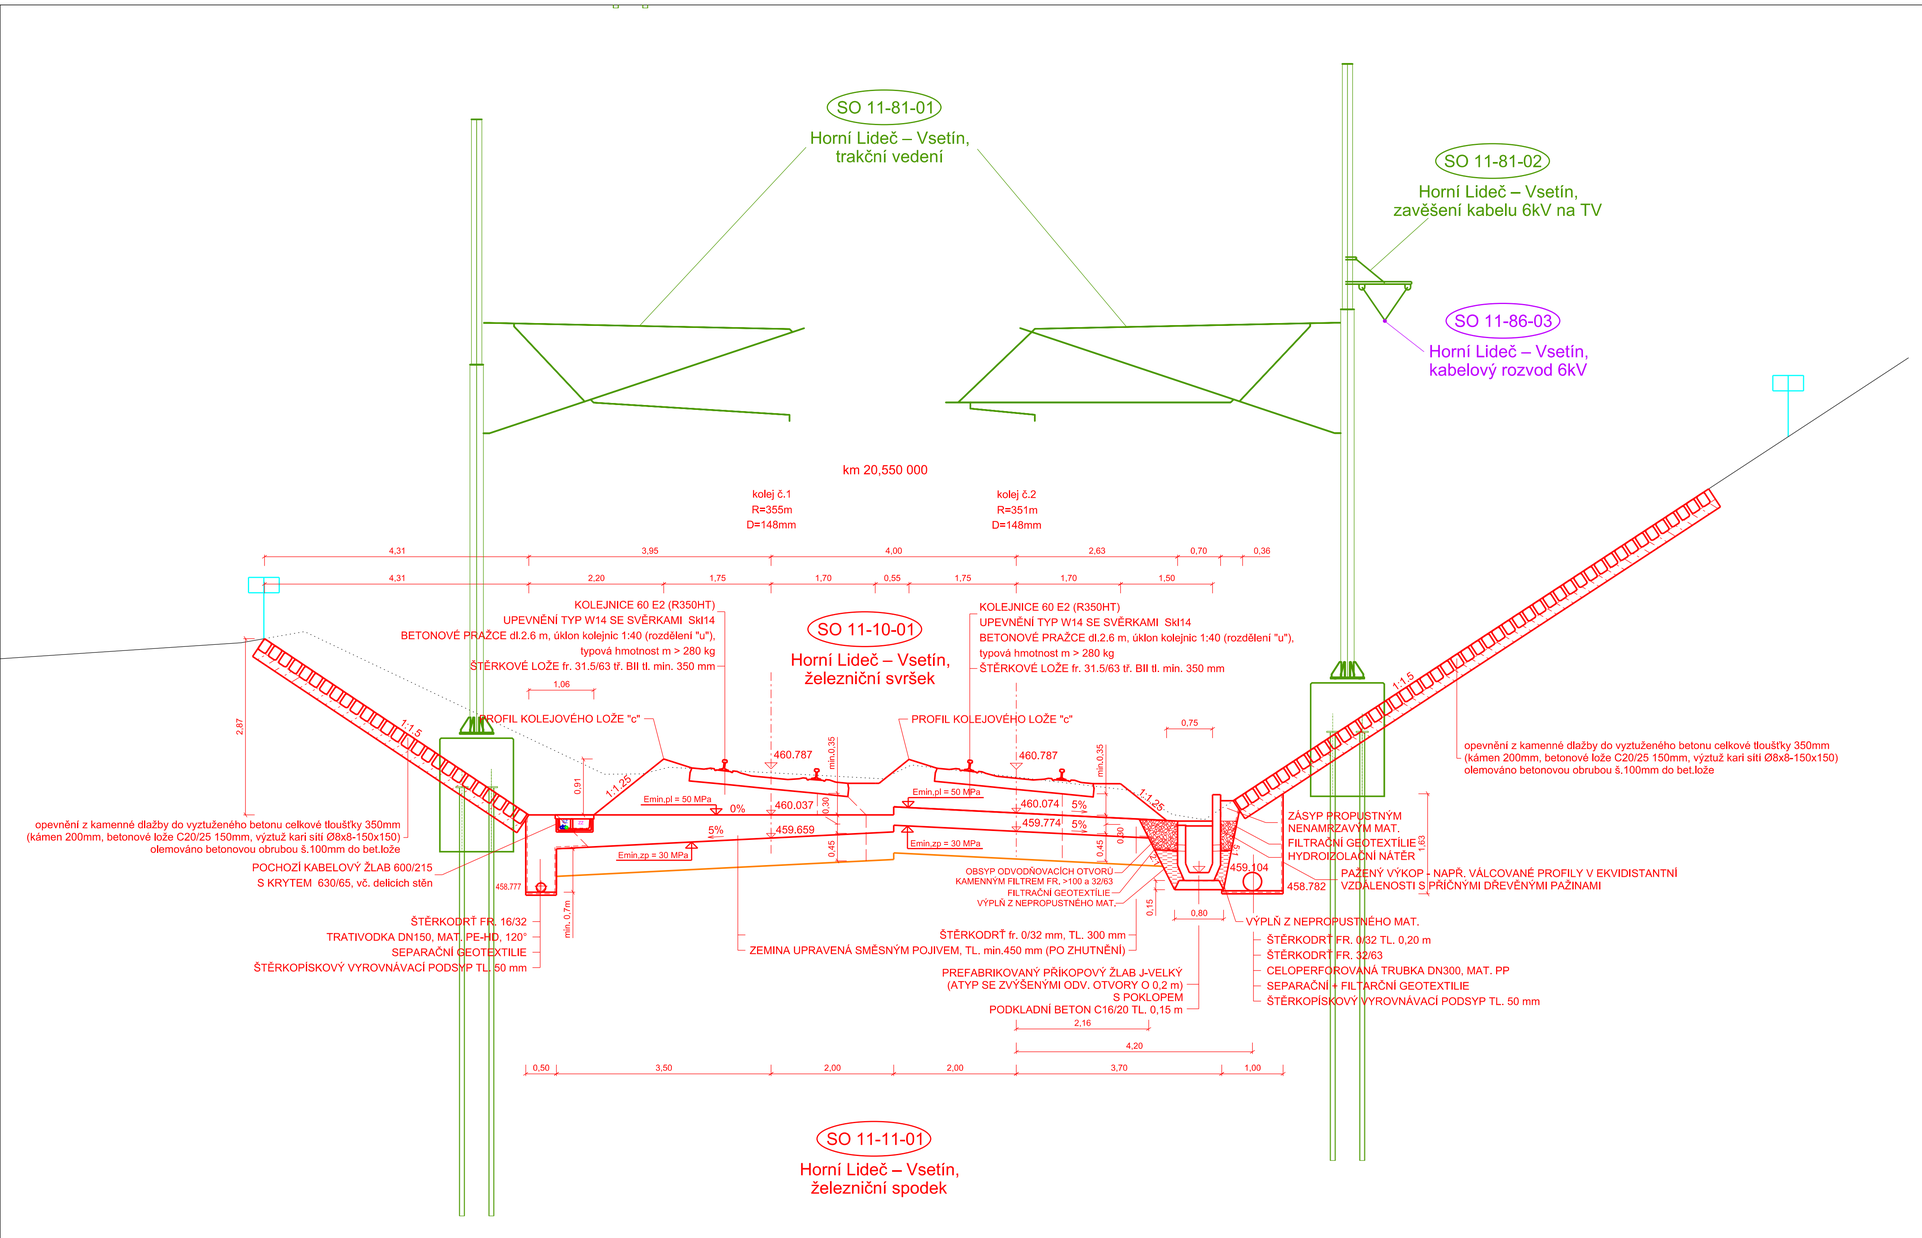

Spolufinancováno Evropskou unií

Ministerstvo dopravy
Státní fond dopravní infrastruktury

Orientační schéma:

Paré:

Razítko oprávněné osoby:

Ing. MICHAL KASAJ
STAVEBNÍ INŽENÝRSTVÍ
ČKAIT - 1302263

Podpis: Datum:

Revize:	Datum:	Popis:	Kontroloval:
000	31.01.2025	Definitivní odevzdání dokumentace	Ing. Michal Kasaj

Stavebník/Investor:	**Správa železnic, státní organizace**
Adresa:	Dlážděná 1003/7, 110 00 Praha 1
Zástupce investora:	Stavební správa východ
Adresa:	Nerudova 1, 779 00 Olomouc

SPRÁVA ŽELEZNIC

Zhotovitel díla:	**MORAVIA CONSULT Olomouc a.s.**
Adresa:	Legionářská 1085/8, 779 00 Olomouc
Kontakt:	T: +420 585 570 444 E: moravia@moravia.cz
Zhotovitel objektu:	**MORAVIA CONSULT Olomouc a.s.**
Adresa:	Legionářská 1085/8, 779 00 Olomouc
Kontakt:	T: +420 585 570 444 E: moravia@moravia.cz
Hlavní projektant (HIP):	Ing. Jiří Malina
Specialista:	Ing. Michal Kasaj

Název stavby/akce:	**Sanace nestabilního úseku Valašská Polanka - Horní Lideč v km 20,019 - 21,248**		Označení investora: S622100167
			Označení zhotovitele: 24-004-232-US
Název části:	Kolejový svršek a spodek		Označení části: **D.2.1.1**
Název objektu/dílčí části:	**Horní Lideč – Vsetín, železniční svršek a spodek**		Označení objektu/komplexu: **Objekty dle seznamu** SK 00-00-02
Název přílohy:	**Vzorový příčný řez v km 20,550 000**		Číslo přílohy: **2. 033**
Název dílčí části přílohy:	**-**		
Odpovědný projektant:	Zpracovatel přílohy:	Měřítko: 1:50	Stupeň dokumentace: **DUSL+PDPS**
Ing. Michal Kasaj	Ing. Michal Kasaj	Formáty: 8xA4	
Kraj:	Katastrální území:	TUDU:	Smluvní datum zpracování: **12.03.2025**
Zlínský	Lidečko [683671]	2362 02	

Označení investora: S 6 2 2 1 0 0 1 6 7 _ Stupeň dokumentace: P D P S _ Část: D 2 1 0 1 _ Objekt: S K 0 0 0 0 0 2 _ Podobjekt: X X _ Příloha: 2 _ Revize: 0 0 0

DOKUMENT LZE UŽÍVAT POUZE VE SMYSLU PŘÍSLUŠNÉ SMLOUVY O DÍLO, ZADNÁ JEHO ČÁST NEMŮŽE BÝT DLE ZÁKONA č.121/2000 Sb. KOPÍROVÁNA NEBO JINAK ROZŠIŘOVÁNA BEZ SOUHLASU MORAVIA CONSULT Olomouc a.s.