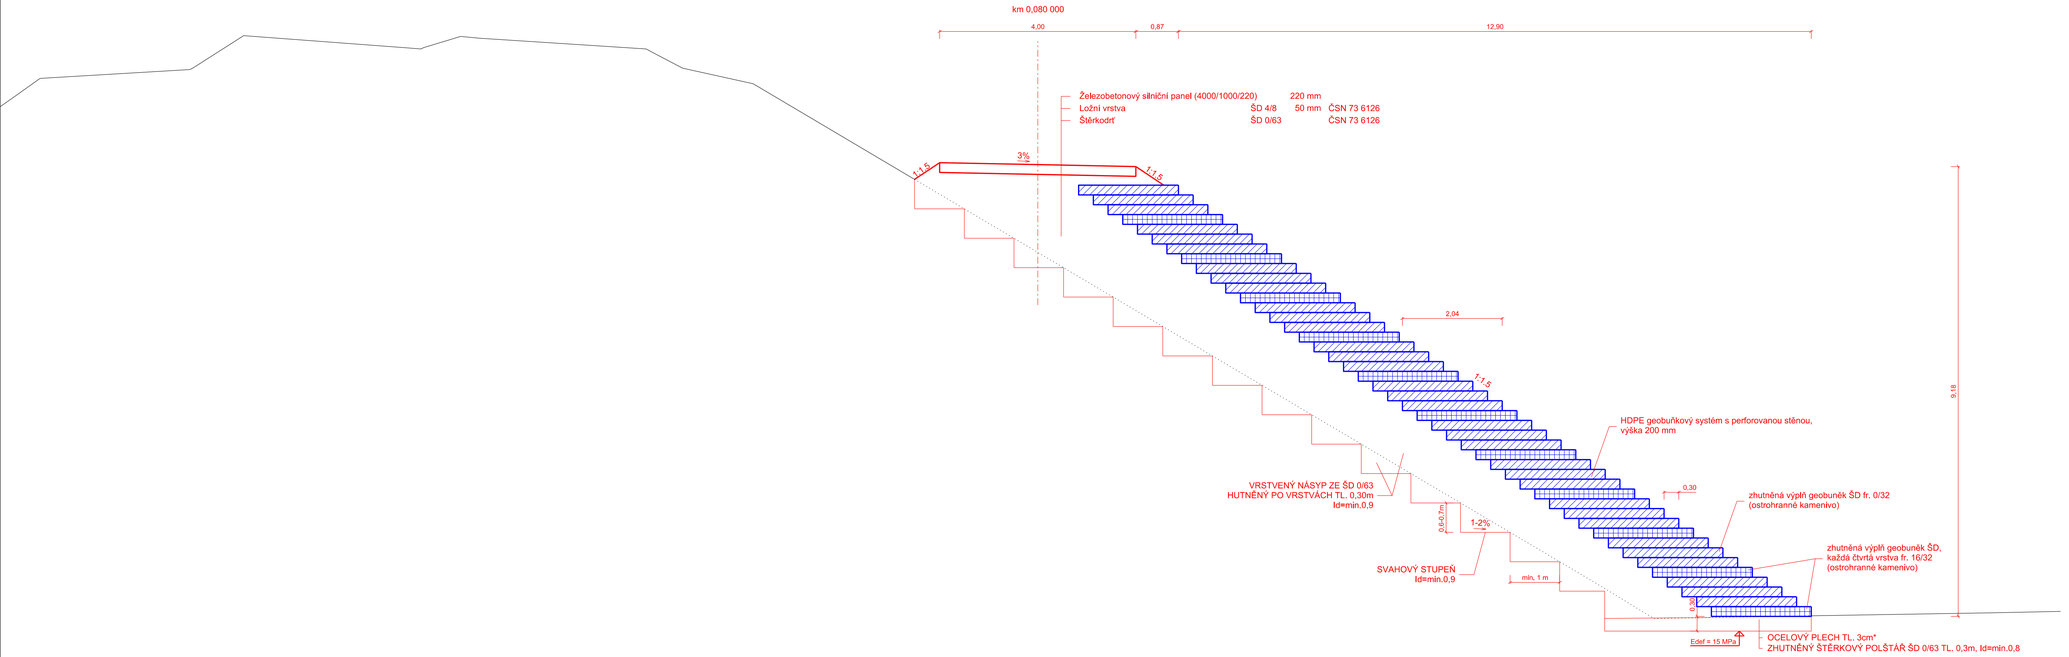


Spolufinancováno Evropskou unií

Ministerstvo dopravy
Státní fond dopravní infrastruktury

Orientační schéma:

Paré:

Razítko oprávněné osoby:

Ing. MICHAL KASAJ
autorizovaný inženýr pro dopravní stavby
ČKAIT - 1102224

Podpis: Datum:

| Revize: | Datum: | Popis: | Kontroloval: |
|---|---|---|---|
| 000 | 31.01.2025 | Definitivní odevzdání dokumentace | Ing. Michal Kasaj |
| | | | |
| | | | |
| | | | |
| | | | |

| | |
|---|---|
| Stavebník/Investor: | **Správa železnic, státní organizace** |
| Adresa: | Dlážděná 1003/7, 110 00 Praha 1 |
| Zástupce investora: | Stavební správa východ |
| Adresa: | Nerudova 1, 779 00 Olomouc |

SPRÁVA ŽELEZNIC

| | |
|---|---|
| Zhotovitel díla: | **MORAVIA CONSULT Olomouc a.s.** |
| Adresa: | Legionářská 1085/8, 779 00 Olomouc |
| Kontakt: | T: +420 585 570 444<br>E: moravia@moravia.cz |
| Zhotovitel objektu: | **MORAVIA CONSULT Olomouc a.s.** |
| Adresa: | Legionářská 1085/8, 779 00 Olomouc |
| Kontakt: | T: +420 585 570 444<br>E: moravia@moravia.cz |
| Hlavní projektant (HIP): | Ing. Jiří Malina |
| Specialista: | Ing. Michal Kasaj |

| | | | |
|---|---|---|---|
| Název stavby/akce: | **Sanace nestabilního úseku Valašská Polanka - Horní Lideč v km 20,019 - 21,248** | | Označení investora: S622100167 |
| Název části: | Kolejový svršek a spodek | | Označení zhotovitele: 24-004-232-US |
| Název objektu/dílčí části: | **Horní Lideč – Vsetín, železniční svršek a spodek** | | Označení části: **D.2.1.1** |
| Název přílohy: | **Vzorový příčný řez 2 - dočasná komunikace** | | Označení objektu/komplexu: **Objekty dle seznamu** SK 00-00-02 |
| Název dílčí části přílohy: | - | | Číslo přílohy: **2. 083** |
| Odpovědný projektant: | Zpracovatel přílohy: | Měřítko: 1:50 | Stupeň dokumentace: **DUSL+PDPS** |
| Ing. Michal Kasaj | Ing. Michal Kasaj | Formáty: SxA4 | |
| Kraj: | Katastrální území: | TUDU: | Smluvní datum zpracování: **12.03.2025** |
| Zlínský | Lidečko [683671] | 2362 02 | |

Označení investora: S 6 2 2 1 0 0 1 6 7 Stupeň dokumentace: Část: D 2 1 1 0 1 Objekt: 5 4 0 0 0 0 0 2 Podobjekt: Příloha: 2 0 8 3 Revize: 0 0 0

DOKUMENT LZE UŽÍVAT POUZE VE SMYSLU PŘÍSLUŠNÉ SMLOUVY O DÍLO, ZÁKONA JEHO ČÁST NEBO JEHO ČÁSTI NEBO JINÝCH ROZŠIŘOVÁNÍ BEZ SOUHLASU MORAVIA CONSULT © Moravia a.s.