

SCHÉMA VÝSTROJE TRATI

LEGENDA:




1. NÁVĚST: "Vlak se blíží k zastávce"



Tabulový staničník

Pozn.:

- Plechové staničníky budou doplněny o údaj TUDU v levém horním rohu
- stávající prvky výstroje trati budou v celém rekonstruovaném úseku sneseny mimo konkrétně uvedené jako stávající

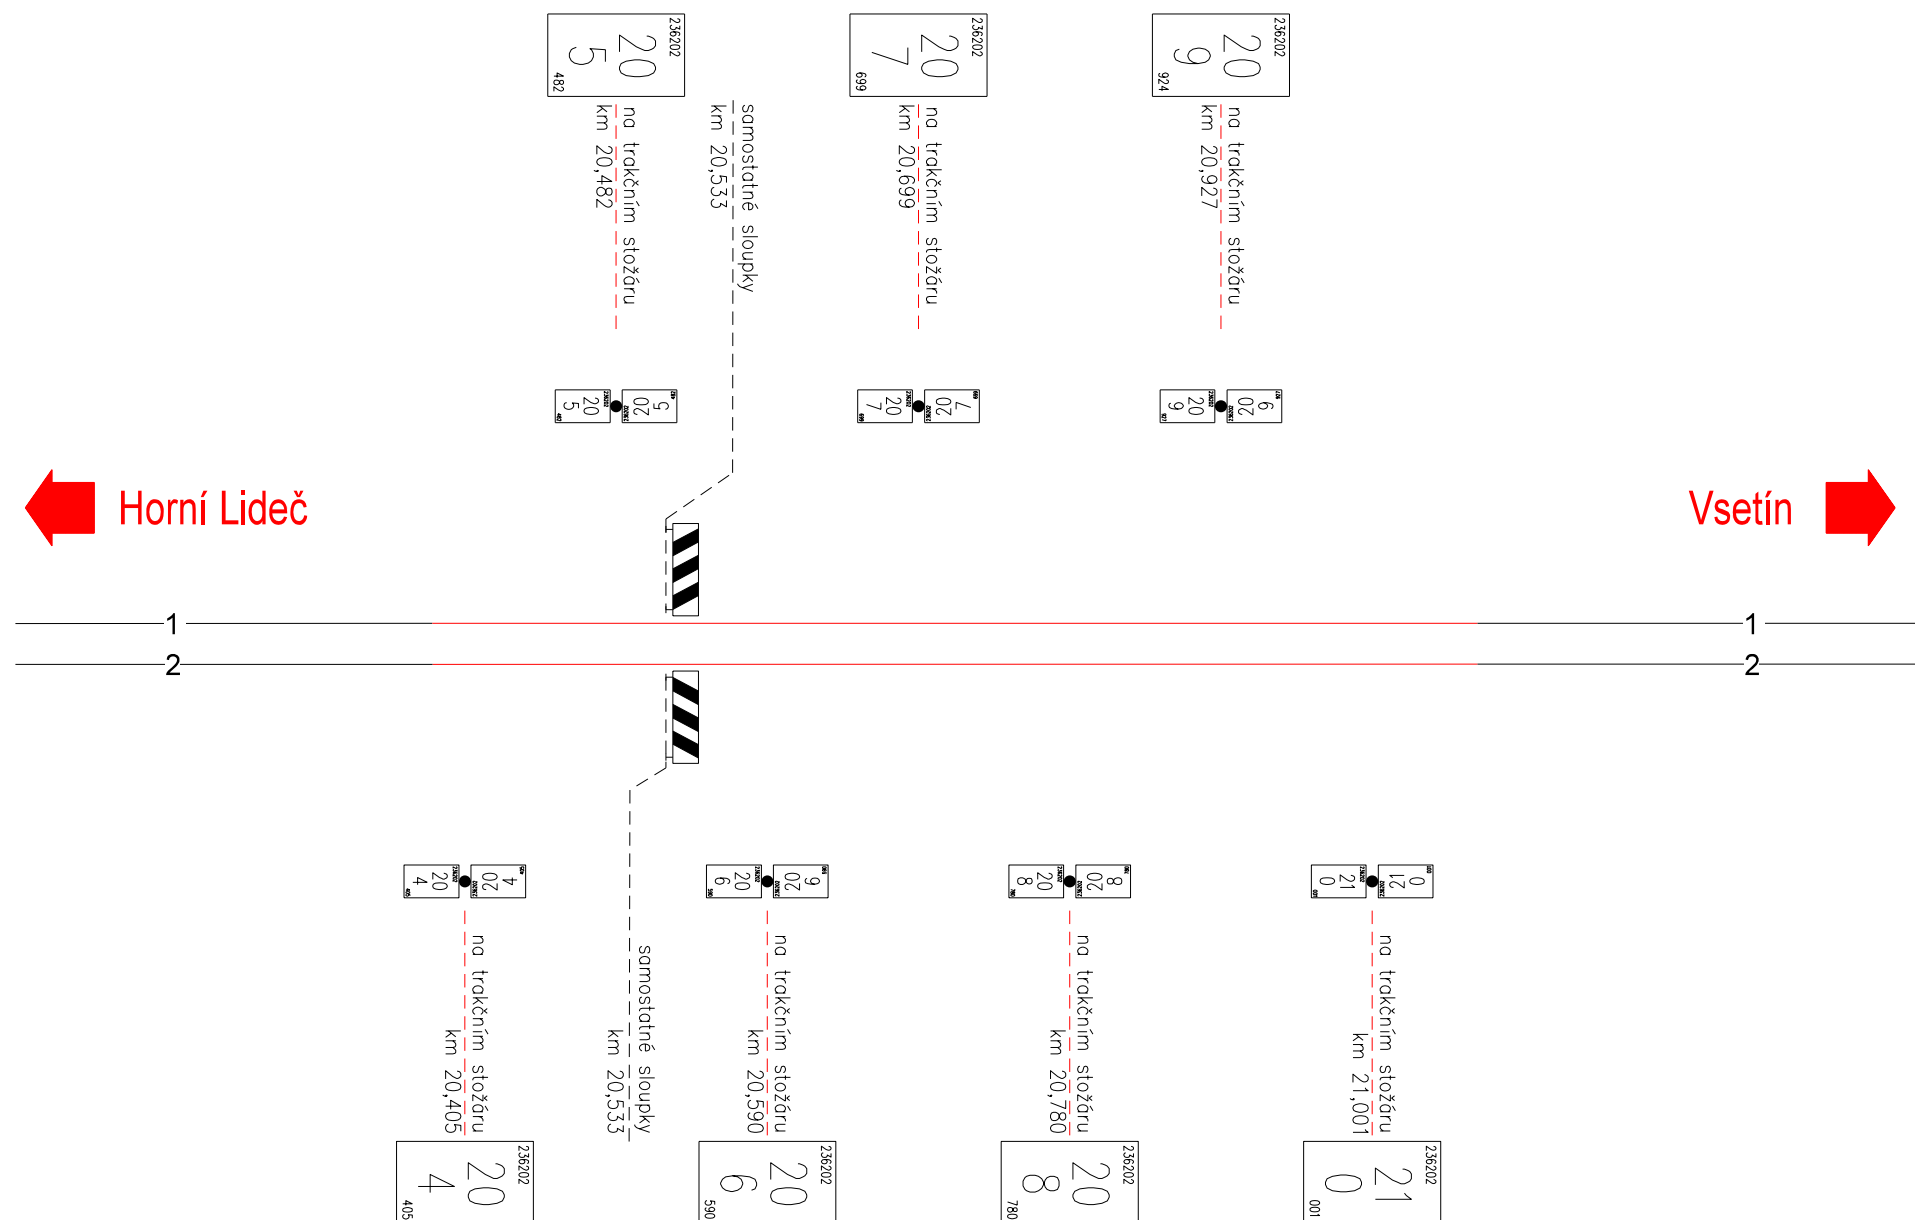


EVROPSKÁ UNIE
Evropské strukturální a Investiční fondy
Operační program Doprava

Ministerstvo dopravy
Státní fond dopravní
infrastruktury



Orientační schéma:

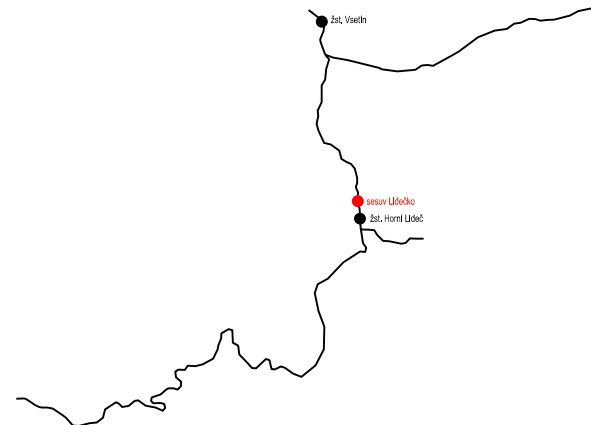


Paré:


Razítko oprávněné osoby:


Podpis:

Datum:

Revize:	Datum:	Popis:	Kontroloval:
000	31.01.2025	Definitivní odevzdání dokumentace	Ing. Michal Kasaj

Stavebník/Investor:	Správa železnic, státní organizace	 SPRÁVA ŽELEZNIC
Adresa:	Dlážděná 1003/7, 110 00 Praha 1	
Zástupce investora:	Stavební správa východ	
Adresa:	Nerudova 1, 779 00 Olomouc	

Zhotovitel díla:	MORAVIA CONSULT Olomouc a.s.	
Adresa:	Legionářská 1085/8, 779 00 Olomouc	
Kontakt:	T: +420 585 570 444 E: moravia@moravia.cz	

Zhotovitel objektu:	MORAVIA CONSULT Olomouc a.s.	
Adresa:	Legionářská 1085/8, 779 00 Olomouc	
Kontakt:	T: +420 585 570 444 E: moravia@moravia.cz	

Hlavní projektant (HIP):	Ing. Jiří Malina	Specialista:	Ing. Michal Kasaj
--------------------------	------------------	--------------	-------------------

Název stavby/akce:	Sanace nestabilního úseku Valašská Polanka - Horní Lideč v km 20,019 21,248		Označení investora: S622100167 Označení zhotovitele: 24-004-232-US
Název části:	Kolejový svršek a spodek		Označení části: D.2.1.1
Název objektu/díleč části:	Horní Lideč – Vsetín, výstroj trati		Označení objektu/komplexu: SO 11-14-01
Název přílohy:	Schéma výstroje trati		Číslo přílohy: 2. 001
Název díleč části přílohy:	-		
Odpovědný projektant:	Zpracovatel přílohy:	Měřítko: -	Stupeň dokumentace: DUSL + PDPS
Ing. Michal Kasaj	Ing. Daniela Kulhavá	Formáty: 3xA4	
Kraj:	Katastrální území:	TUDU:	Smluvní datum zpracování: 12.03.2025
Zlínský	Lidečko [683671]	2362 02	

Označení investora::														Stupeň dokumentace: Část:														Objekt:														Podobjekt:														Příloha:														Revize:													
S	6	2	2	1	0	0	1	6	7	-	P	D	P	S	-	D	2	1	0	1	-	S	0	1	1	4	0	1	-	X	X	-	2	-	0	0	1	-	0	0	0	

DOKUMENT LZE UŽÍVAT POUZE VE SMYSLU PŘÍSLUŠNÉ SMLOUVY O DÍLO. ŽÁDNÁ JEHO ČÁST NEMŮŽE BÝT DLE ZÁKONA č. 121/2000 Sb. KOPÍROVÁNA NEBO JINAK ROZŠÍŘOVÁNA BEZ SOUHLASU MORAVIA CONSULT Olomouc a.s.