




PŘÍČNÝ ŘEZ A - A
M 1:50

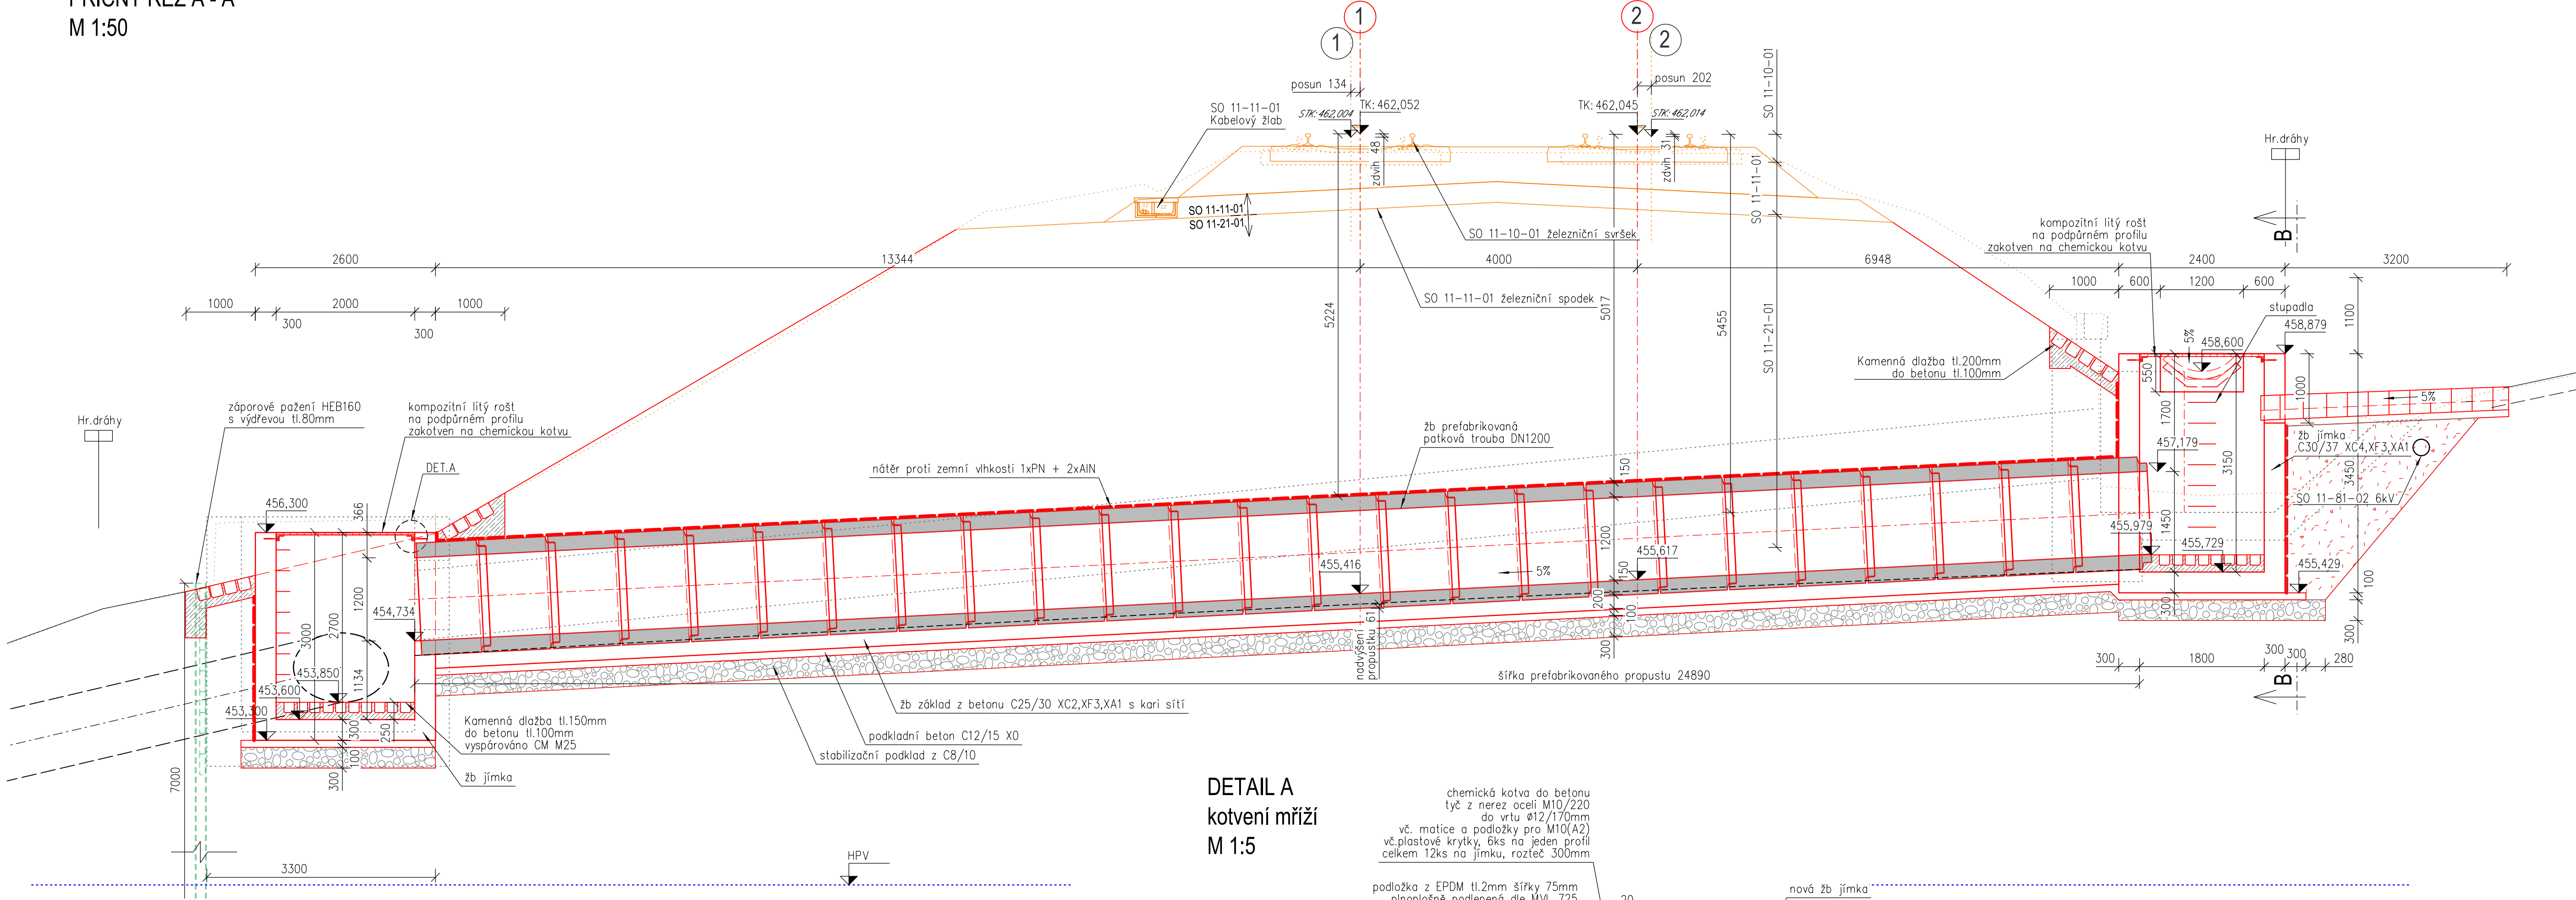


DETAIL A
kotvení mříží
M 1:5

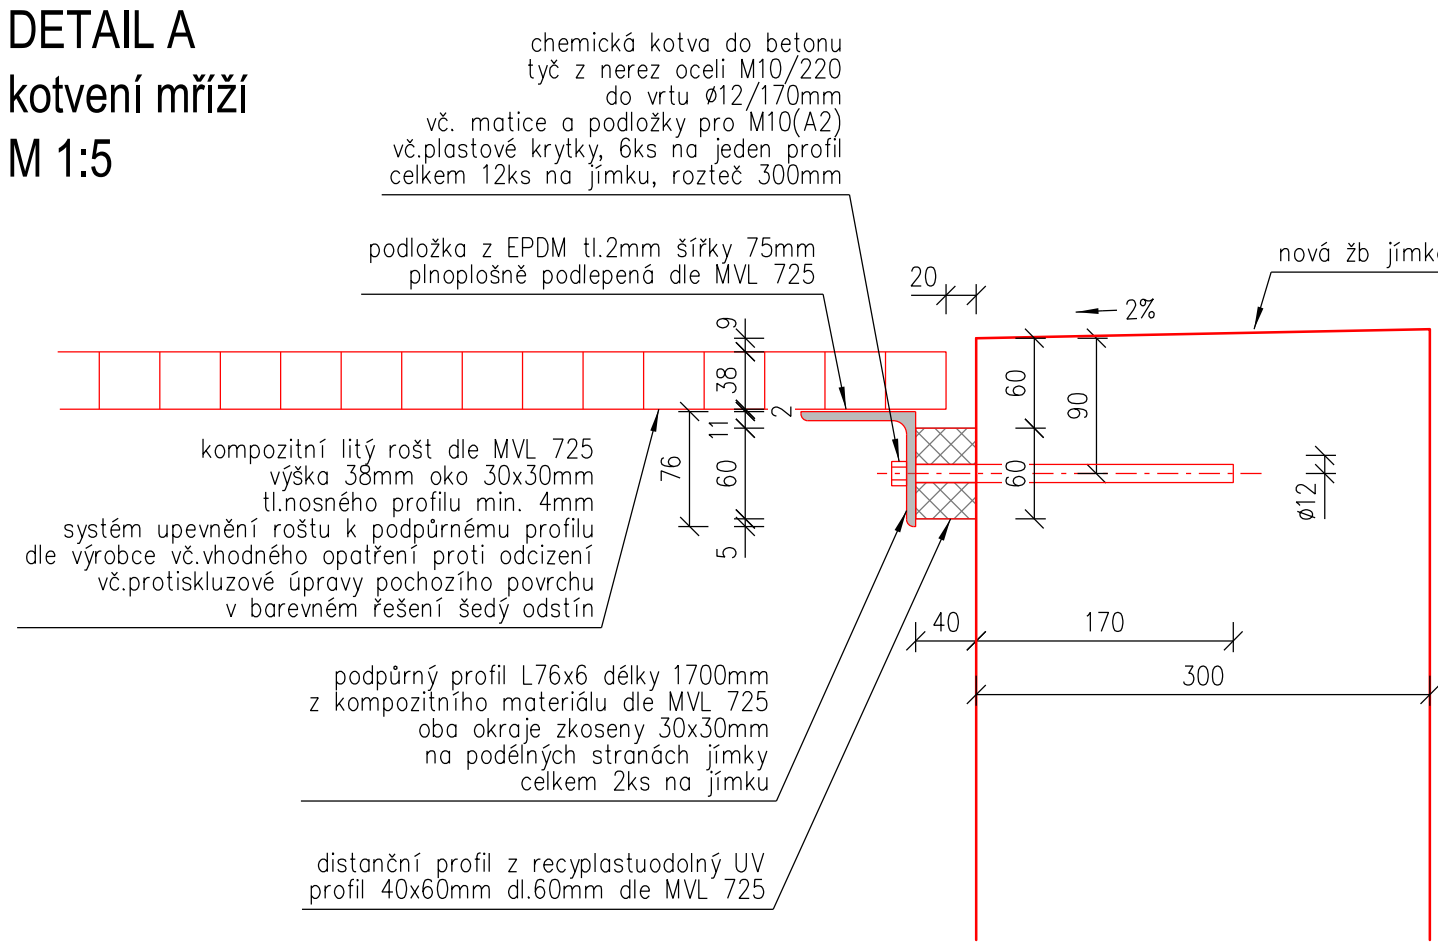


ŘEZ B - B
pohled na jímku - vtok
M 1:50

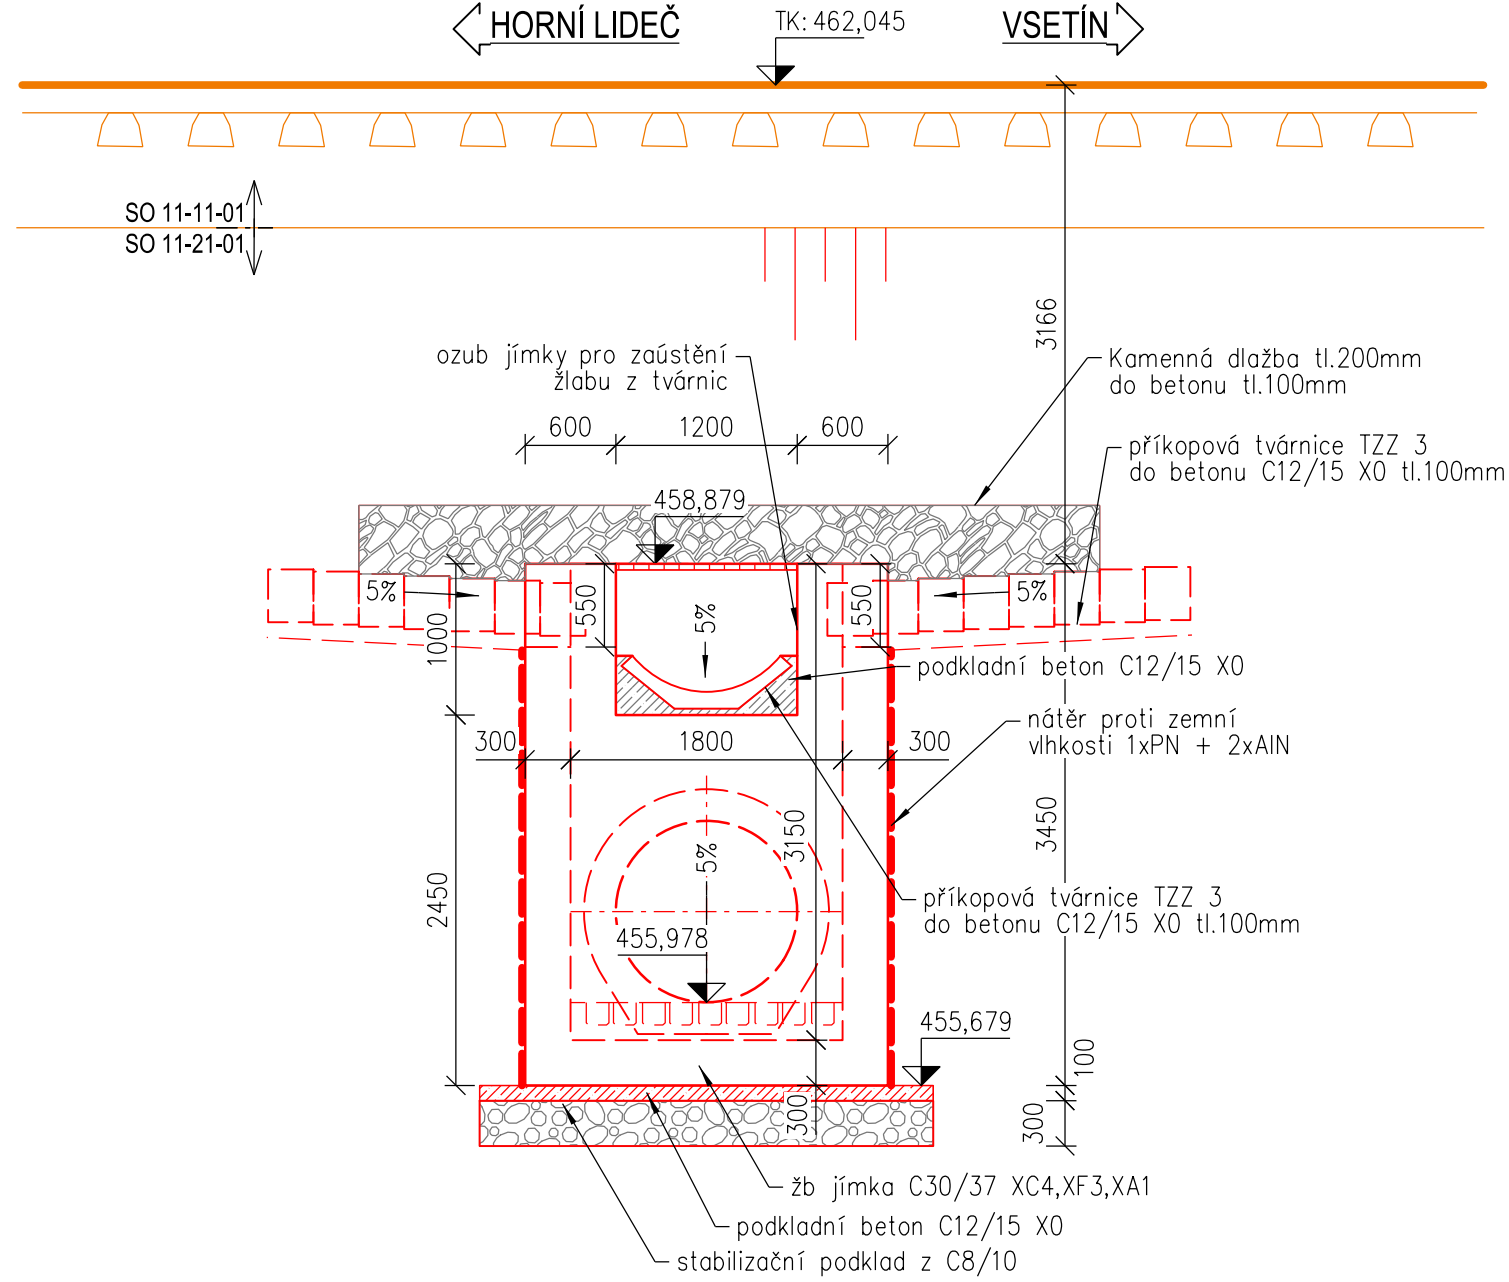

ŘEZ k.č.2
M 1:50

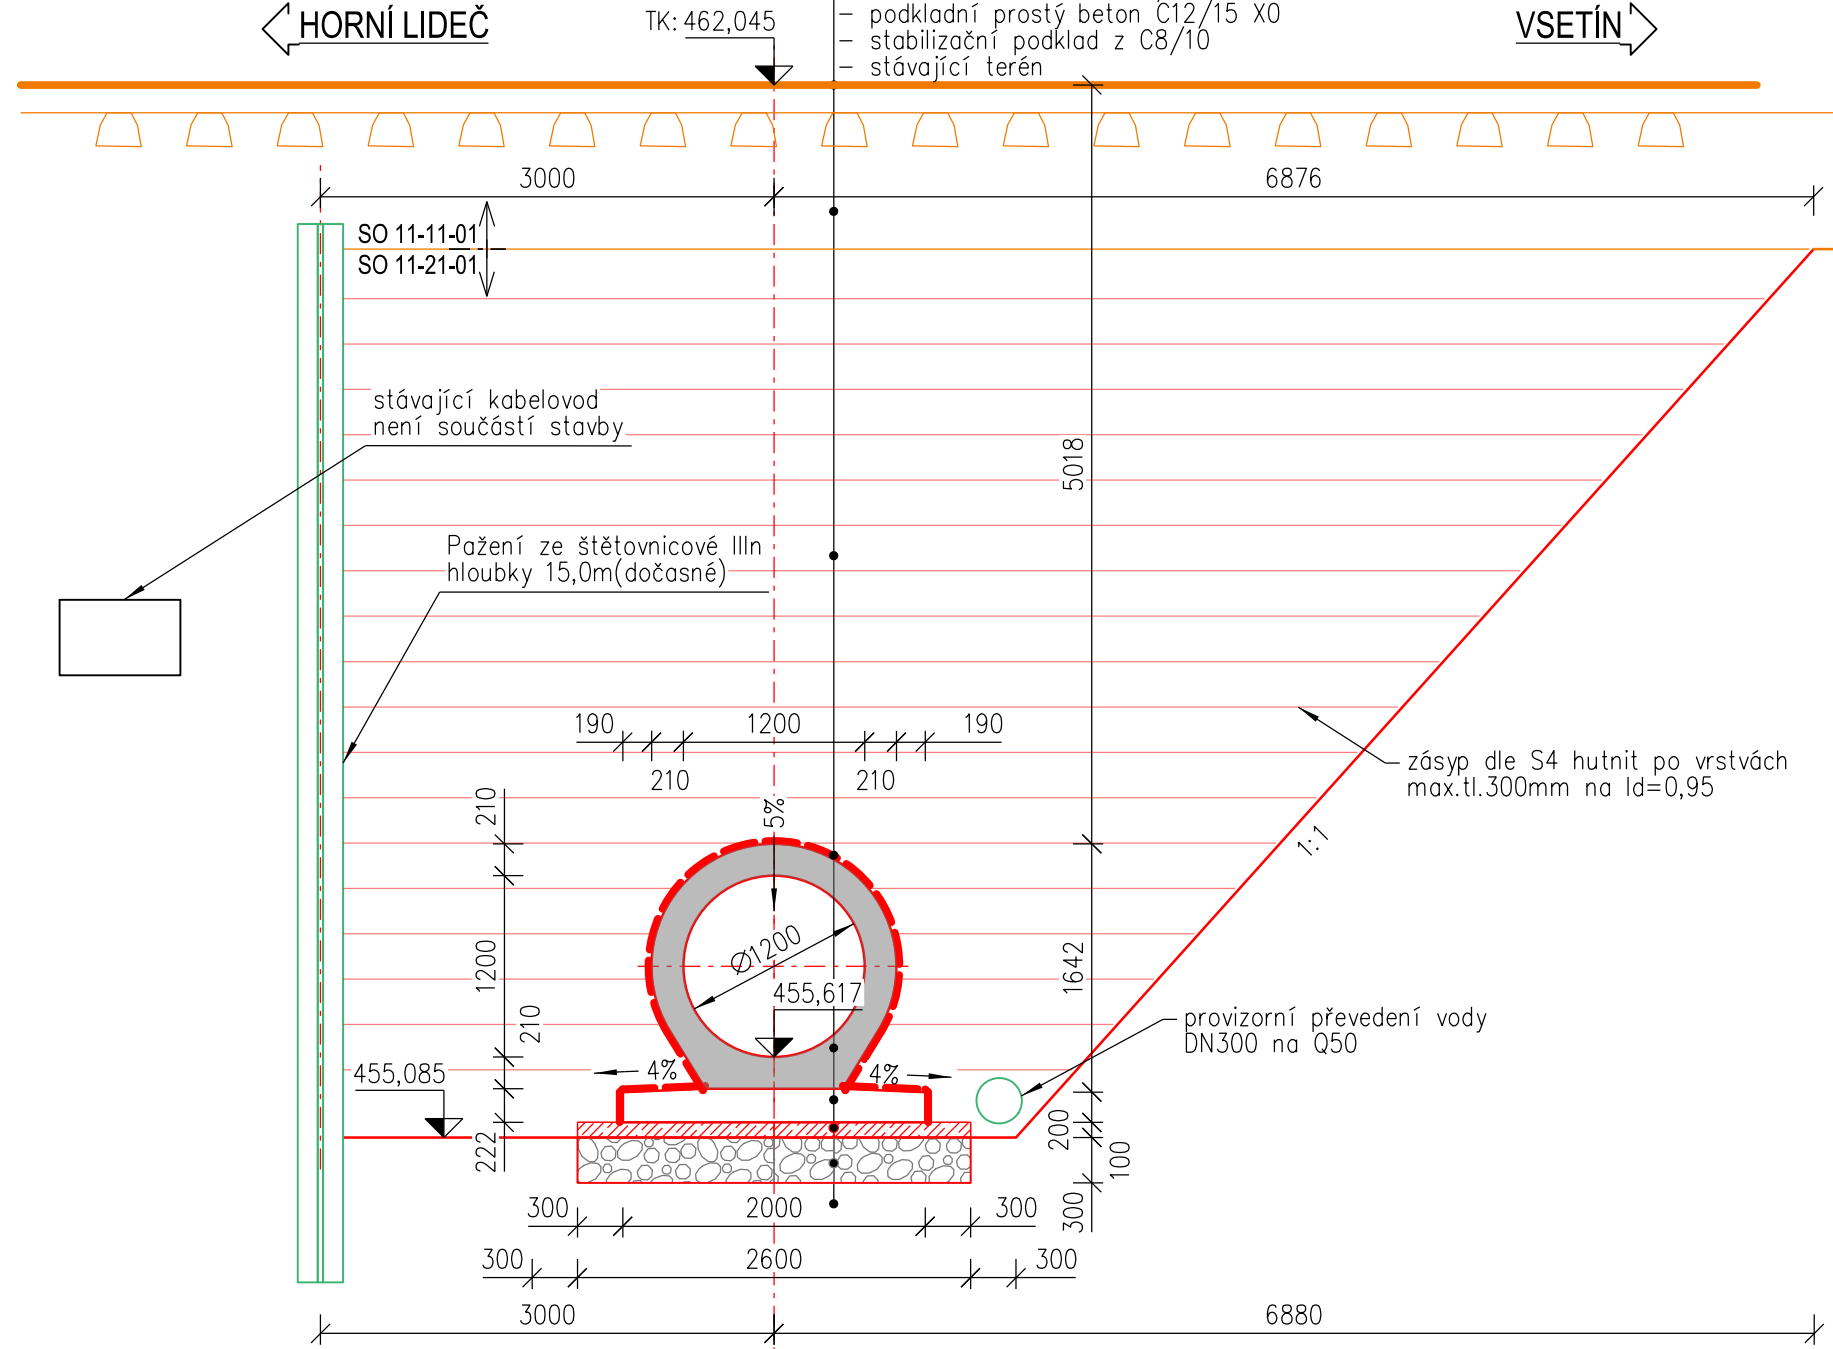

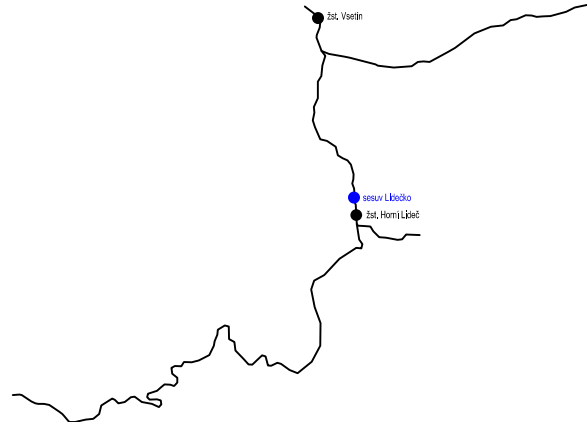 Spolufinancováno Evropskou unií		 Ministerstvo dopravy Státní fond dopravní infrastruktury	
Orientační schéma:		Paré:	
		Razbitko oprávněné osoby:	
Datum:		Datum:	
Revize:		Kontroloval:	
Datum:		Ing. Jiří Malina	
000		31.01.2025	
Delimitivní odevzdání dokumentace			