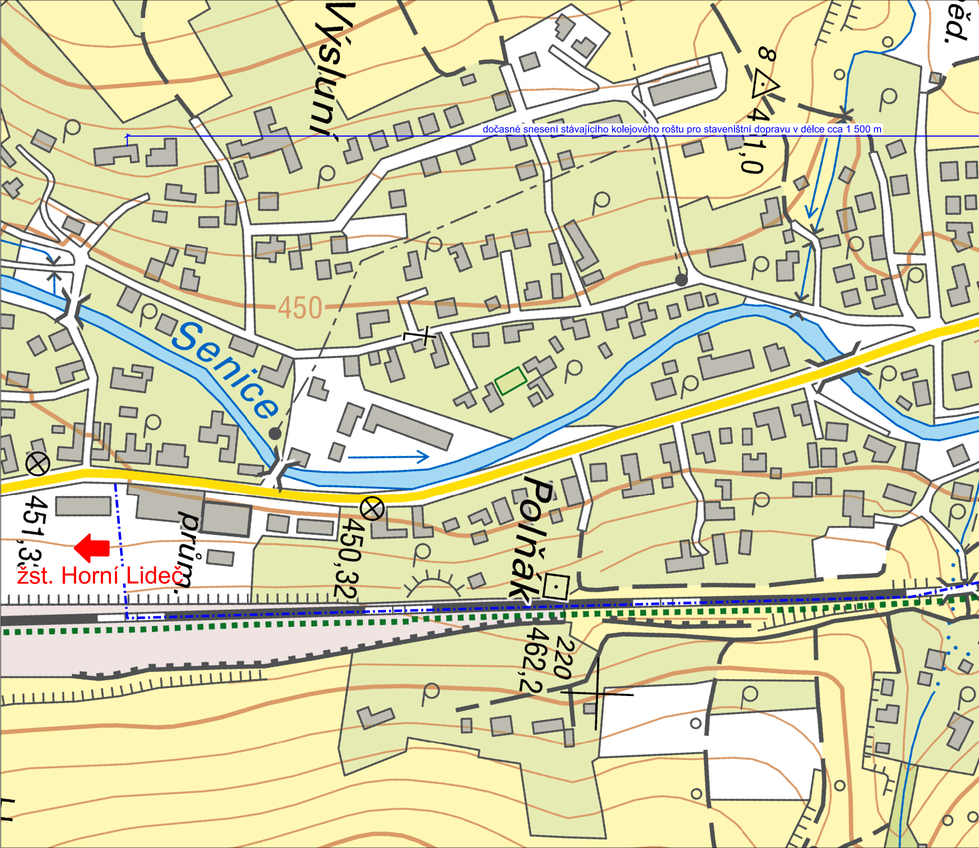
dočasné snesení stávajícího kolejového roštu pro staveništní dopravu v délce cca 1 500 m
Výsluní
Senice
450
Polňák
prům.
žst. Horní Lideč
451,3
450,32
462,2
220
8
4
1,0
ěd.

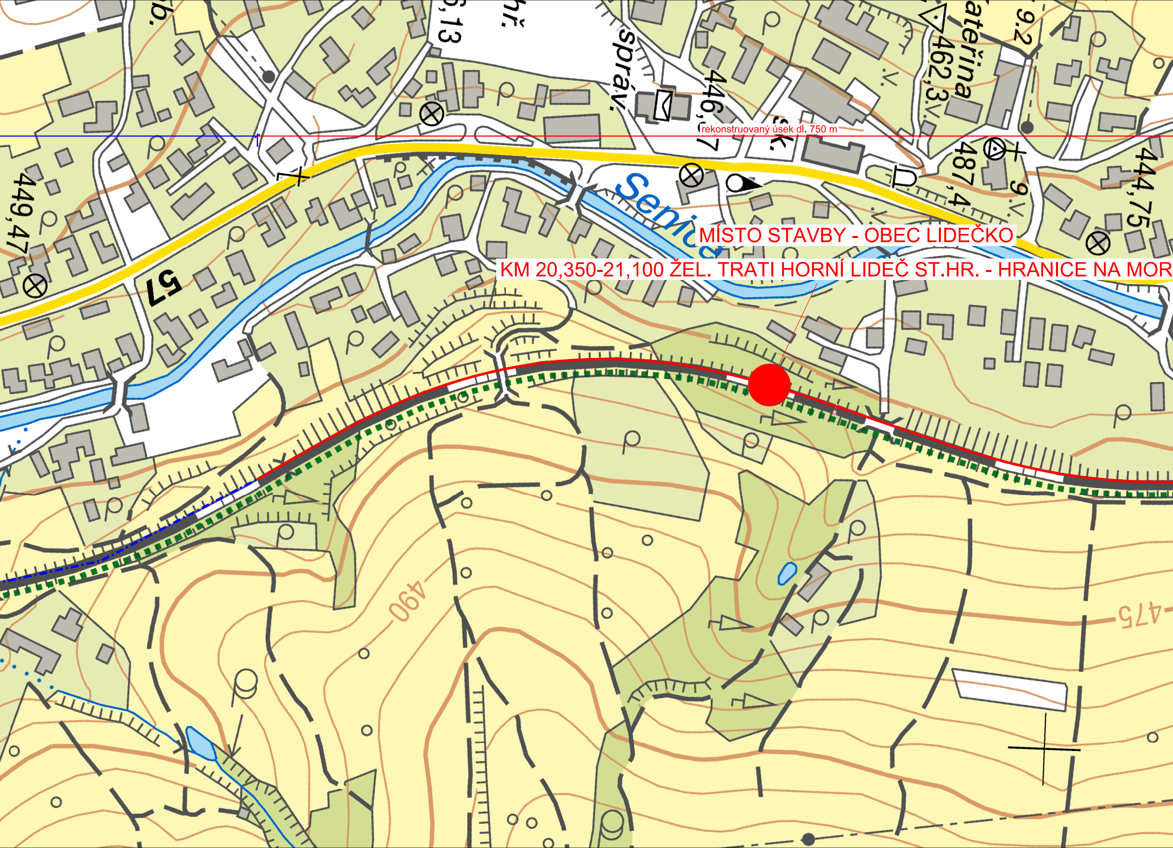

rekonstruovaný úsek dl. 750 m

MÍSTO STAVBY - OBEC LIDEČKO

KM 20,350-21,100 ŽEL. TRATI HORNÍ LIDEČ ST.HR. - HRANICE NA MOR

Senica
57
449,47
446,7
462,3
487,4
444,75
6,13
9,2
9
správ.
hř.
šk.
490
475

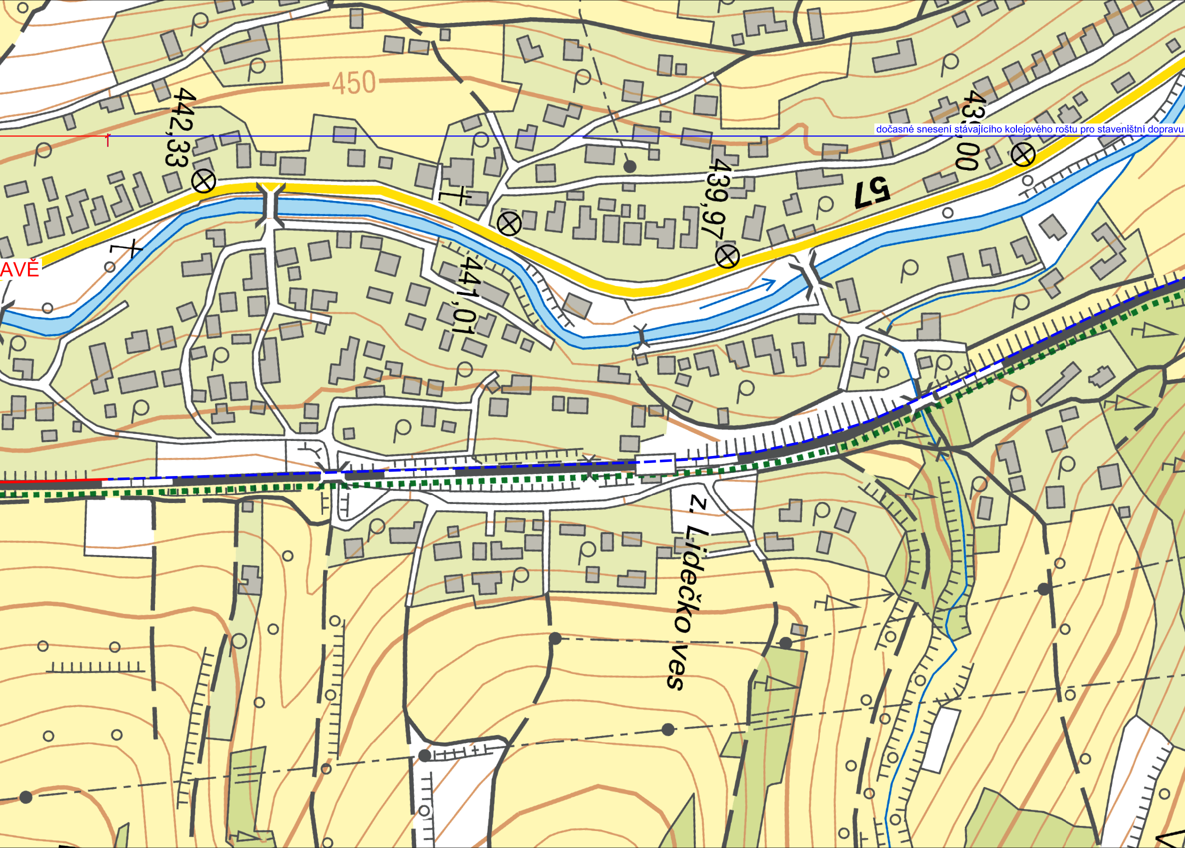
450
442,33
dočasné snesení stávajícího kolejového roštu pro staveništní dopravu
439,00
439,97
57
441,01
AVĚ
z. Lidečko ves

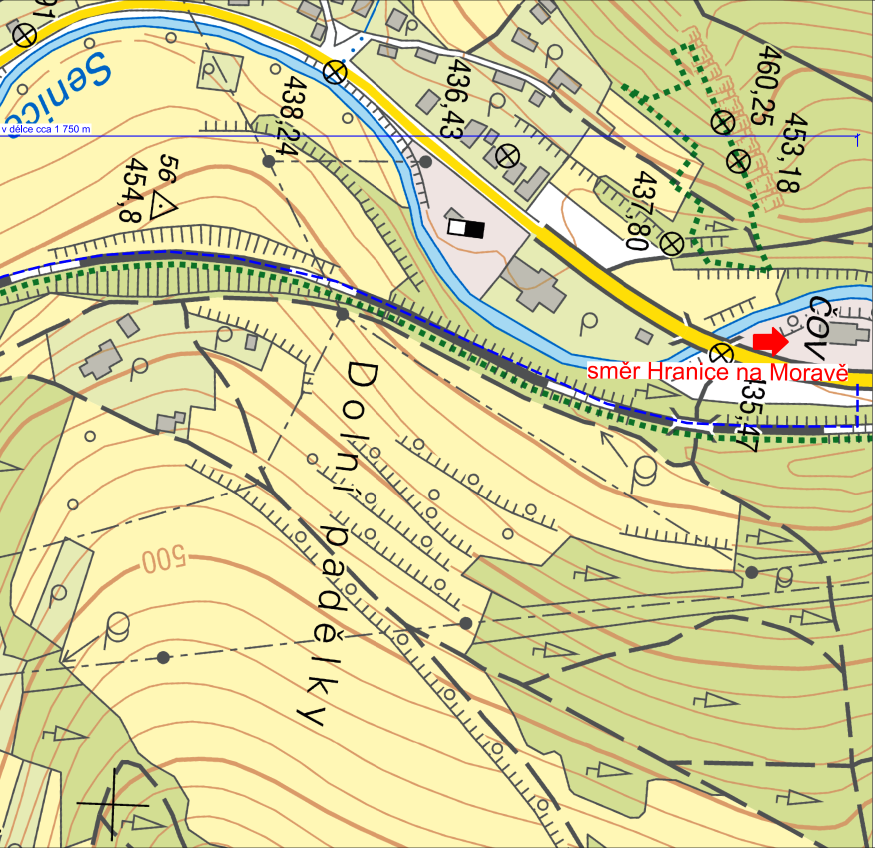
Senice
v délce cca 1 750 m
438,24
436,43
460,25
453,18
56
454,8
437,80
ČOV
směr Hranice na Moravě
435,47
Dolní padělky
500

Spolufinancováno Evropskou unií

Ministerstvo dopravy
Státní fond dopravní infrastruktury

Orientační schéma:

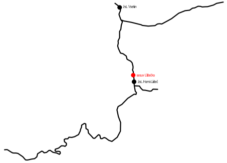
žst. Vsetín
sesuv Lidečko
žst. Horní Lideč

Paré:

Razítko oprávněné osoby:

Ing. MICHAL KASAJ
Autorizovaný inženýr pro dopravní stavby
ČKAIT - 1302263

Podpis: Datum:

| Revize: | Datum: | Popis: | Kontroloval: |
|---|---|---|---|
| 000 | 31.01.2025 | Definitivní odevzdání dokumentace | Ing. Michal Kasaj |
| | | | |
| | | | |
| | | | |

Stavebník/Investor: **Správa železnic, státní organizace**
Adresa: Dlážděná 1003/7, 110 00 Praha 1
Zástupce investora: Stavební správa východ
Adresa: Nerudova 1, 779 00 Olomouc

SPRÁVA ŽELEZNIC

Zhotovitel díla: **MORAVIA CONSULT Olomouc a.s.**
Adresa: Legionářská 1085/8, 779 00 Olomouc
Kontakt: T: +420 585 570 444
E: moravia@moravia.cz

Zhotovitel objektu: **MORAVIA CONSULT Olomouc a.s.**
Adresa: Legionářská 1085/8, 779 00 Olomouc
Kontakt: T: +420 585 570 444
E: moravia@moravia.cz

Hlavní projektant (HIP): Ing. Jiří Malina
Specialista: Ing. Michal Kasaj

Název stavby/akce:

**Sanace nestabilního úseku**
**Valašská Polanka - Horní Lideč**
**v km 20,019 21,248**

Označení investora: S622100167
Označení zhotovitele: 24-004-232-US

Název části: Situační výkresy
Označení části: **C.1**

Název objektu/dílčí části: **Situační výkresy širších vztahů**
Označení objektu/komplexu: **-**

Název přílohy: **-**
Název dílčí části přílohy: **-**
Číslo přílohy: **2. 001**

Odpovědný projektant: Ing. Michal Kasaj
Zpracovatel přílohy: Ing. Michal Kasaj
Měřítko: 1:2000
Formáty: 8xA4
Stupeň dokumentace: **DUSL+PDPS**

Kraj: Zlínský
Katastrální území: Lidečko [683671]
TUDU: 2362 02
Smluvní datum zpracování: **12.03.2025**

| *Označení investora::* | | | | | | | | | | *Stupeň dokumentace:* | | | | | *Část:* | | | | | *Objekt:* | | | | | | | | | *Podobjekt:* | | | *Příloha:* | | | | | | *Revize:* | | | |
|---|
| S | 6 | 2 | 2 | 1 | 0 | 0 | 1 | 6 | 7 | _ | P | D | P | S | _ | C | 1 | X | X | X | _ | X | X | X | X | X | X | X | X | _ | X | X | _ | 2 | _ | 0 | 0 | 1 | _ | 0 | 0 | 0 |

DOKUMENT LZE UŽÍVAT POUZE VE SMYSLU PŘÍSLUŠNÉ SMLOUVY O DÍLO, ŽÁDNÁ JEHO ČÁST NEMŮŽE BÝT DLE ZÁKONA č.121/2000 Sb. KOPÍROVÁNA NEBO JINAK ROZŠIŘOVÁNA BEZ SOUHLASU MORAVIA CONSULT Olomouc a.s.