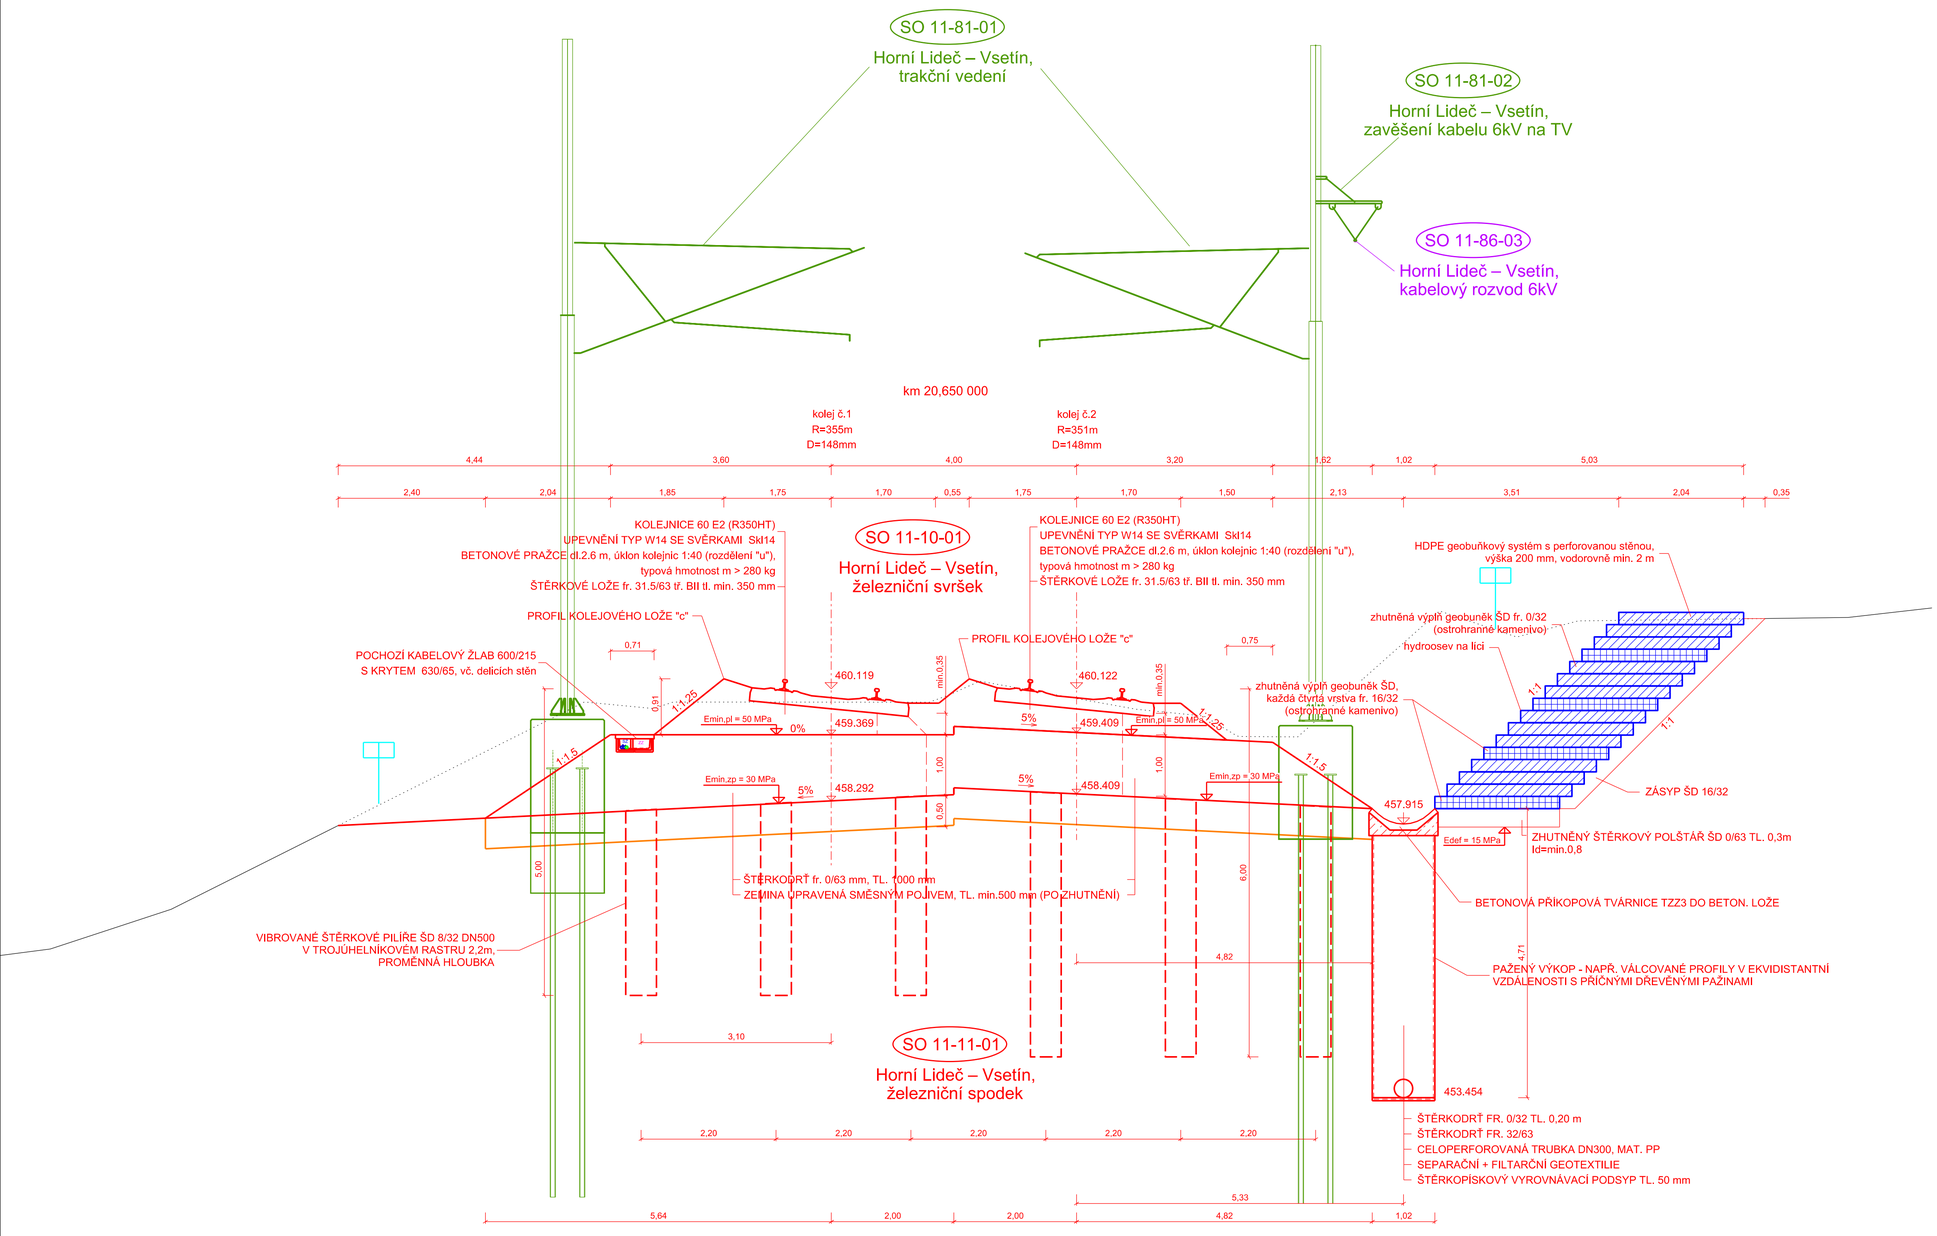

Spolufinancováno Evropskou unií

Ministerstvo dopravy
Státní fond dopravní infrastruktury

Orientační schéma:

Paré:

Razítko oprávněné osoby:

Ing. MICHAL KASAJ autorizovaný inženýr pro dopravní stavby ČKAIT - 1302162

Podpis: Datum:

Revize:	Datum:	Popis:	Kontroloval:
000	31.01.2025	Definitivní odevzdání dokumentace	Ing. Michal Kasaj

Stavebník/Investor:	**Správa železnic, státní organizace**
Adresa:	Dlážděná 1003/7, 110 00 Praha 1
Zástupce investora:	Stavební správa východ
Adresa:	Nerudova 1, 779 00 Olomouc

SPRÁVA ŽELEZNIC

Zhotovitel díla:	**MORAVIA CONSULT Olomouc a.s.**
Adresa:	Legionářská 1085/8, 779 00 Olomouc
Kontakt:	T: +420 585 570 444 E: moravia@moravia.cz
Zhotovitel objektu:	**MORAVIA CONSULT Olomouc a.s.**
Adresa:	Legionářská 1085/8, 779 00 Olomouc
Kontakt:	T: +420 585 570 444 E: moravia@moravia.cz
Hlavní projektant (HIP):	Ing. Jiří Malina
Specialista:	Ing. Michal Kasaj

Název stavby/akce:	**Sanace nestabilního úseku Valašská Polanka - Horní Lideč v km 20,019 - 21,248**		Označení investora: S622100167
			Označení zhotovitele: 24-004-232-US
Název části:	Kolejový svršek a spodek		Označení části: **D.2.1.1**
Název objektu/dílčí části:	**Horní Lideč – Vsetín, železniční svršek a spodek**		Označení objektu/komplexu: **Objekty dle seznamu** SK 00-00-02
Název přílohy:	**Vzorový příčný řez v km 20,550 000**		Číslo přílohy: **2. 034**
Název dílčí části přílohy:	-		
Odpovědný projektant: Ing. Michal Kasaj	Zpracovatel přílohy: Ing. Michal Kasaj	Měřítko: 1:50 Formáty: 8xA4	Stupeň dokumentace: **DUSL+PDPS**
Kraj: Zlínský	Katastrální území: Lídečko [683671]	TUDU: 2362 02	Smluvní datum zpracování: **12.03.2025**

Označení investora: S 6 2 2 1 0 0 1 6 7 _ Stupeň dokumentace: P D P S _ Část: D 2 1 0 1 _ Objekt: S K 0 0 0 0 0 0 2 _ Podobjekt: _ Příloha: 2 _ 0 3 4 _ Revize: 0 0 0

DOKUMENT LZE UŽÍVAT POUZE VE SMYSLU PŘÍSLUŠNÉ SMLOUVY O DÍLO, ŽÁDNÁ JEHO ČÁST NEMŮŽE BÝT DLE ZÁKONA č.121/2000 Sb. KOPÍROVÁNA NEBO JINAK ROZŠIŘOVÁNA. BEZ SOUHLASU MORAVIA CONSULT Olomouc a.s.