



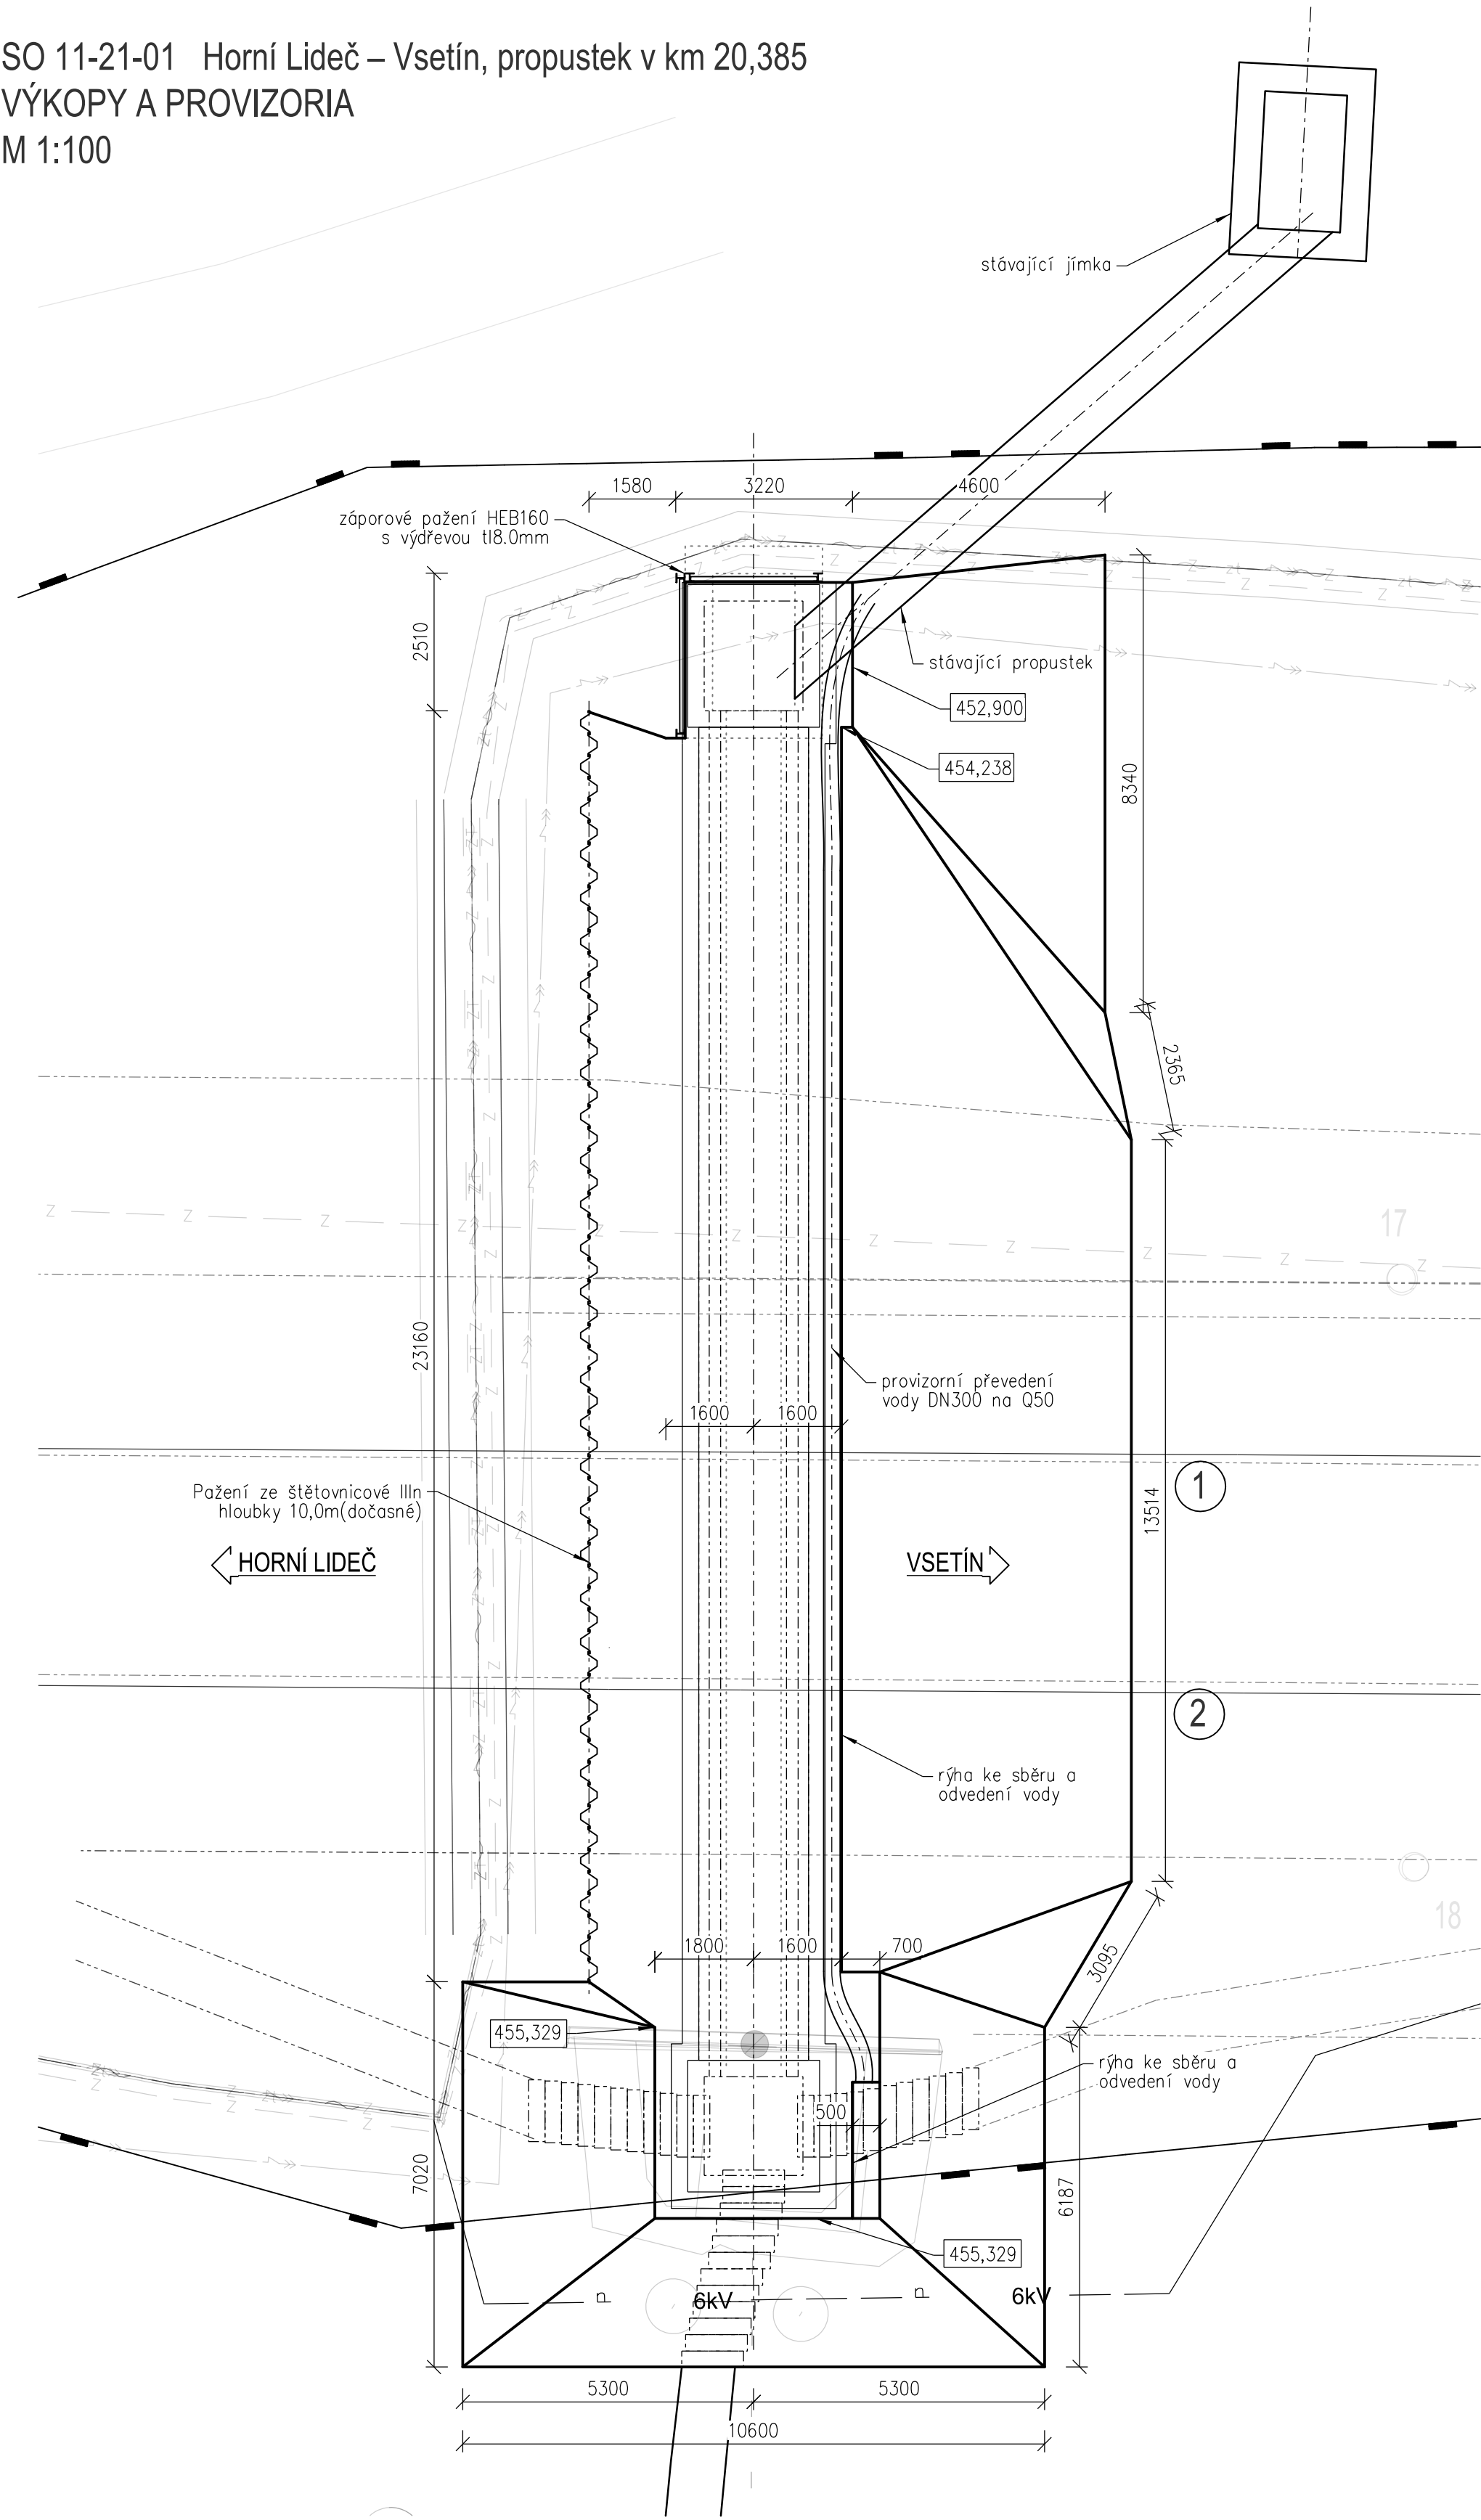

SO 11-21-01 Horní Lideč – Vsetín, propustek v km 20,385  
VÝKOPY A PROVIZORIA  
M 1:100

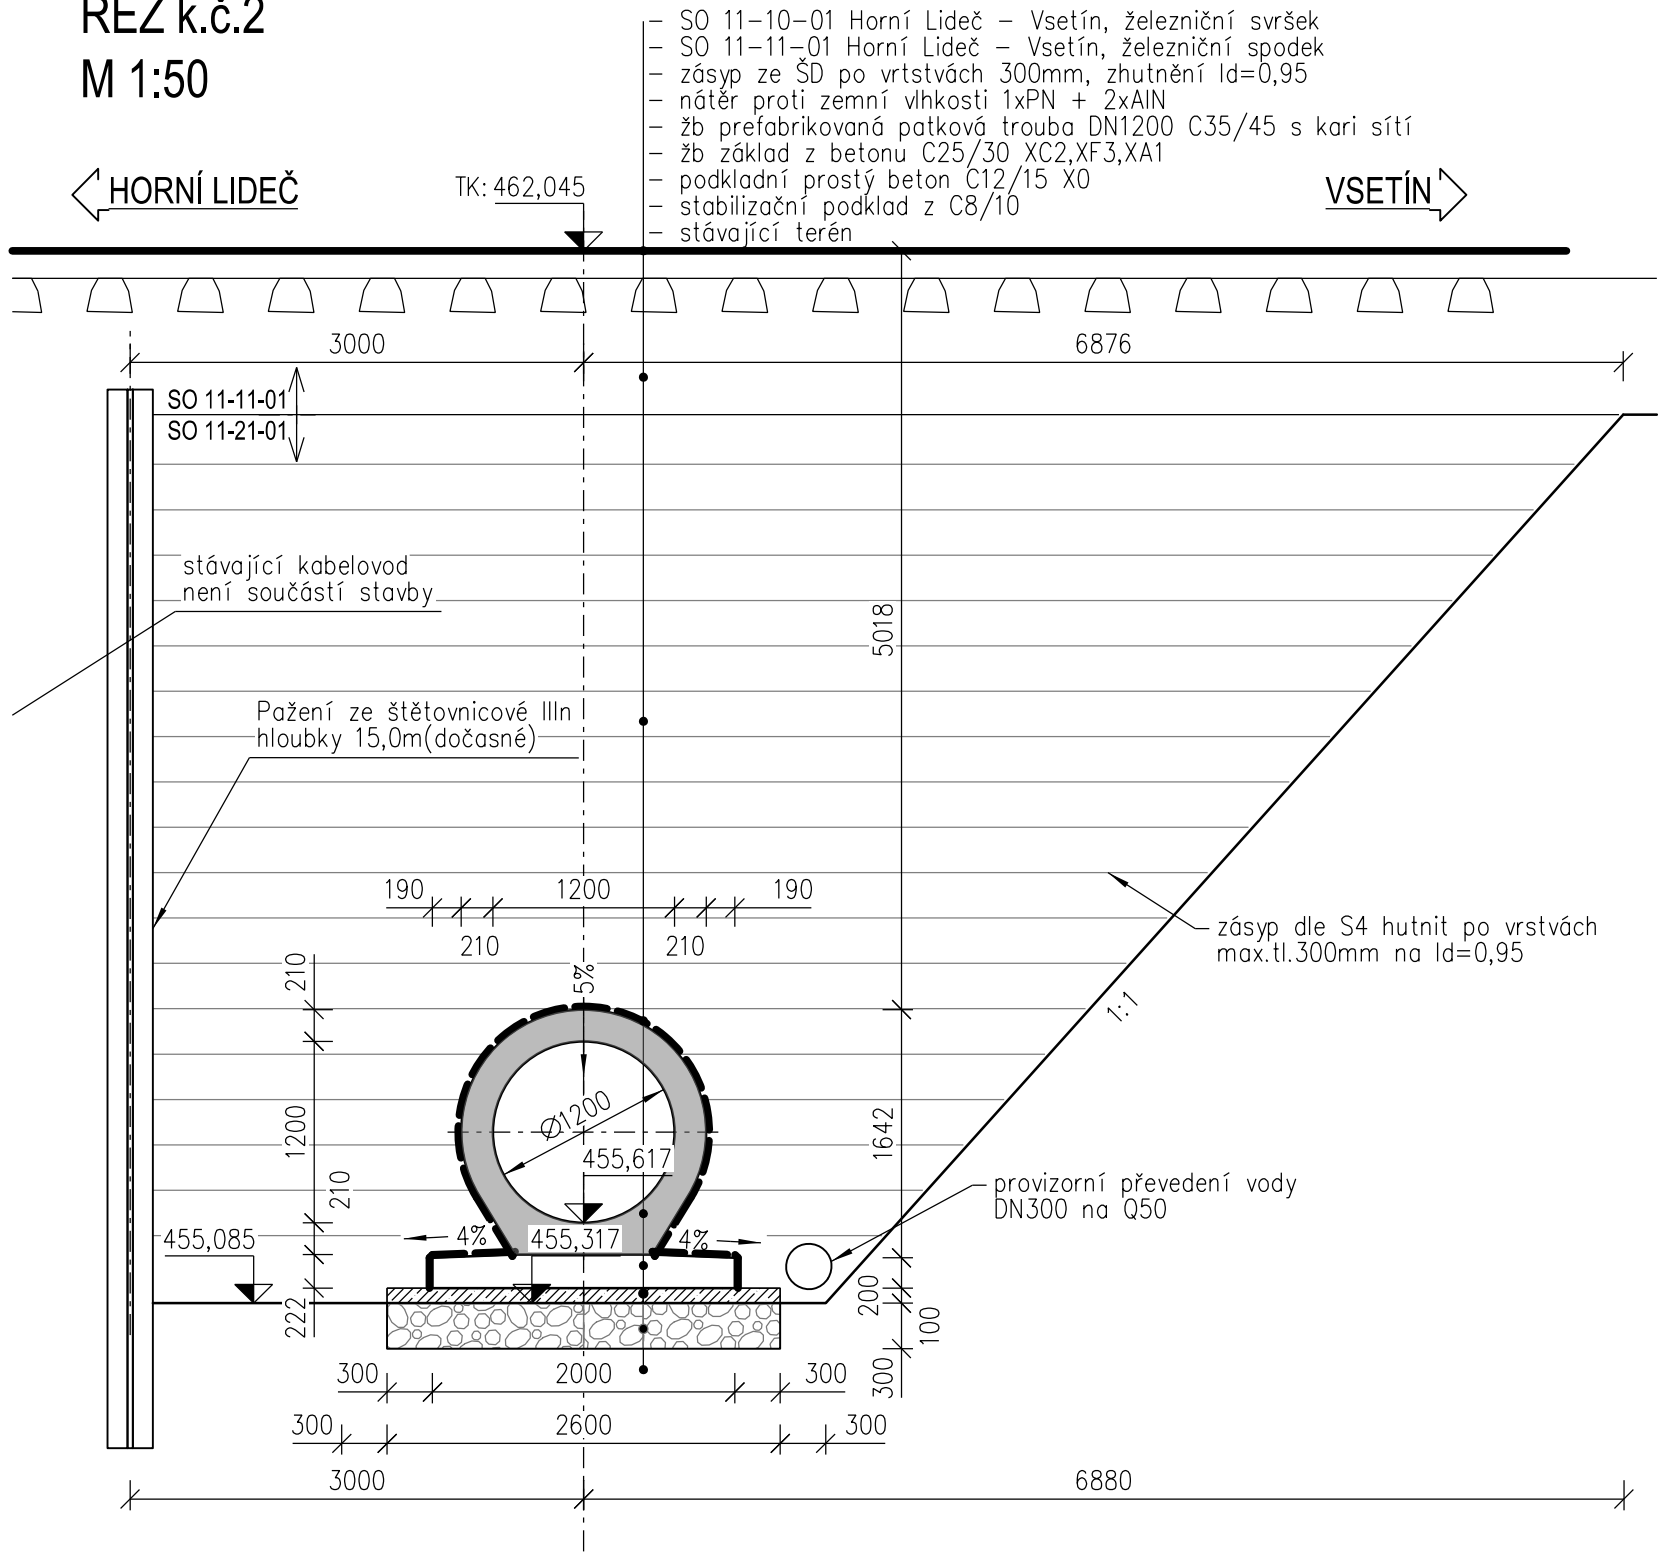

ŘEZ k.č.2  
M 1:50



 Spolufinancováno Evropskou unií		Ministerstvo dopravy Státní fond dopravní infrastruktury 	
Orientační schéma: 		Paré:  Razítko oprávněné osoby:  ..... Podpis: ..... Datum: .....	
Revize:	Datum:	Popis:	Kontroloval:
000	31.01.2025	Definitivní odevzdání dokumentace	Ing. Jiří Malina
Stavebník/Investor:		<b>Správa železnic, státní organizace</b> 	
Adresa:		Dlažďená 1003/7, 110 00 Praha 1	
Zástupce investora:		Stavební správa východ	
Adresa:		Nerudova 1, 779 00 Olomouc	
Zhotovitel díla:		<b>MORAVIA CONSULT Olomouc a.s.</b> 	
Adresa:		Legionářská 1085/8, 779 00 Olomouc	
Kontakt:		T: +420 585 570 444 E: moravia@moravia.cz	
Zhotovitel objektu:		<b>MORAVIA CONSULT Olomouc a.s.</b> 	
Adresa:		Legionářská 1085/8, 779 00 Olomouc	
Kontakt:		T: +420 585 570 444 E: moravia@moravia.cz	
Hlavní projektant (HIP):		Ing. Jiří Malina      Specialista: Ing. Michal Kasař	
Název stavby/akce:		<b>Sanace nestabilního úseku Valašská Polanka - Horní Lideč v km 20,019 - 21,248</b>	
Označení investora:		S622100167	
Označení zhotovitele:		24-004-232-US	
Název části:		Mosty a propustky	
Označení části:		<b>D.2.1.4</b>	
Název objektu/díleč části:		<b>Horní Lideč – Vsetín, propustek v km 20,385</b>	
Označení objektu/komplexu:		<b>Objekty dle seznamu SO 11-21-01</b>	
Název přílohy:		<b>Výkresová část</b>	
Číslo přílohy:		<b>2. 105</b>	
Název díleč části přílohy:		<b>Výkopy a provizoria</b>	
Odpovědný projektant:		Zpracovatel přílohy: Ing. Lucie Pečeňová Matějčíňá	
Měřítko:		1:100,50	
Stupeň dokumentace:		<b>DUSL</b>	
Kraj:		TUDU:	
Smluvní datum zpracování:		<b>12.03.2025</b>	
Zlínský		Lidečko [683671]	
Označení investora:		Stupeň dokumentace: Část:	
Oblast:		Příloha:	
S 6 2 2 1 0 0 1 6 7		0 0 1 5 1 0 2 1 0 4	
S 0 1 1 2 1 0 1		X X 2 1 0 5 0 0	
DOKUMENT LZE UŽÍVAT POUZE VE SMYSLU PŘÍSLUŠNÉ SMLOUVY O DÍLO. ŽÁDNÁ JEHO ČÁST NEMŮŽE BYT DLE ZÁKONA L121/2000 Sb. KOPÍROVÁNA NEBO JINAK ROZŠŘOVÁNA BEZ SOUHLASU MORAVIA CONSULT Olomouc a.s.			