




Výchozí stav

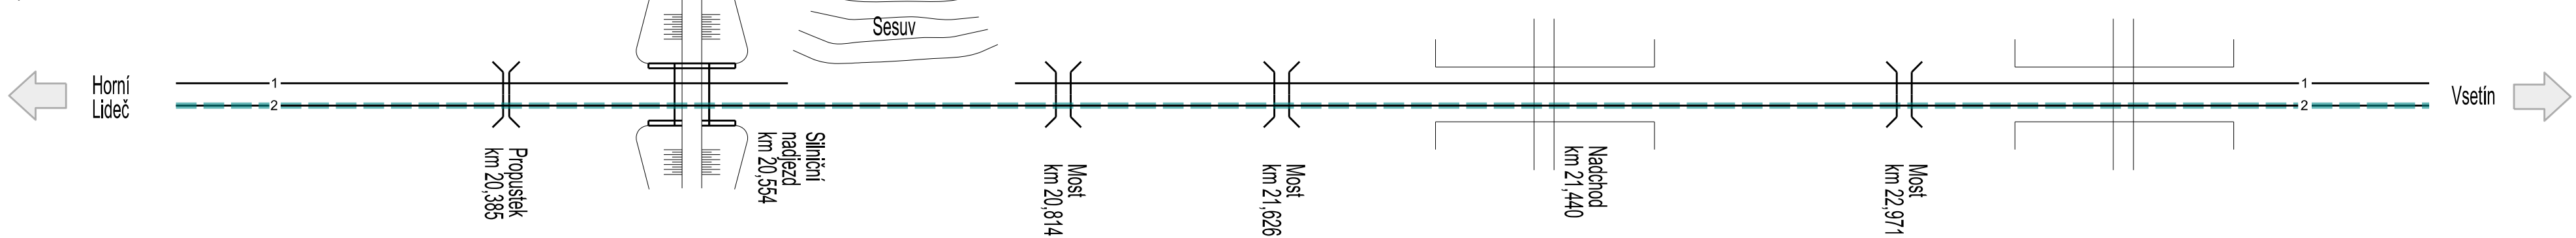


Stavební postup č.1  
15.10.2025-14.12.2025, 61 dnů

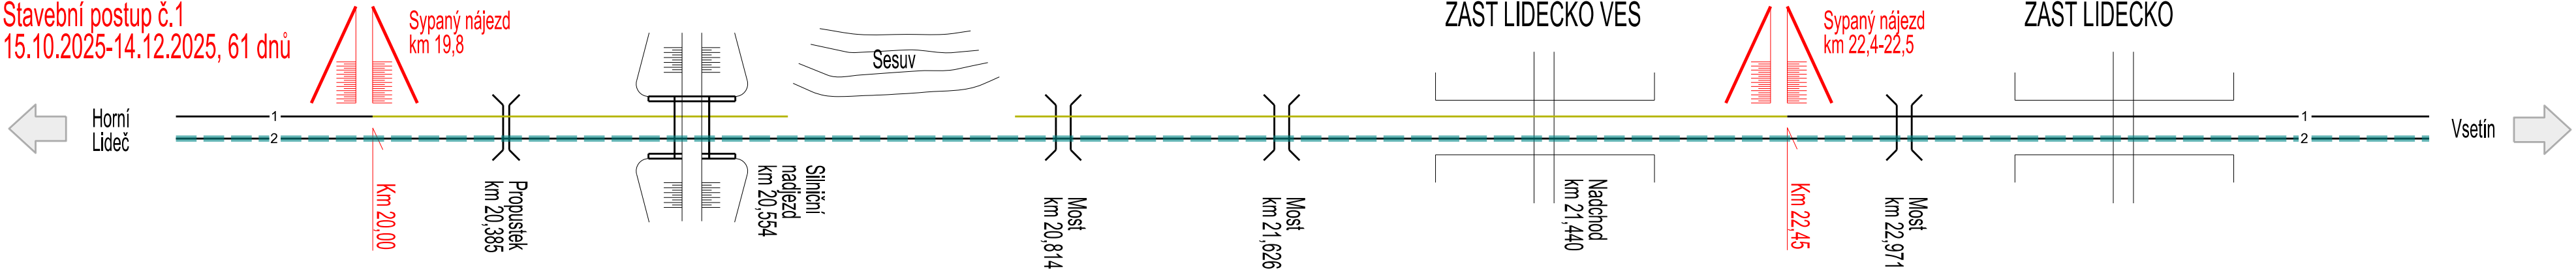


Stavební postup č.2  
15.02.2026-28.09.2026, 226 dnů

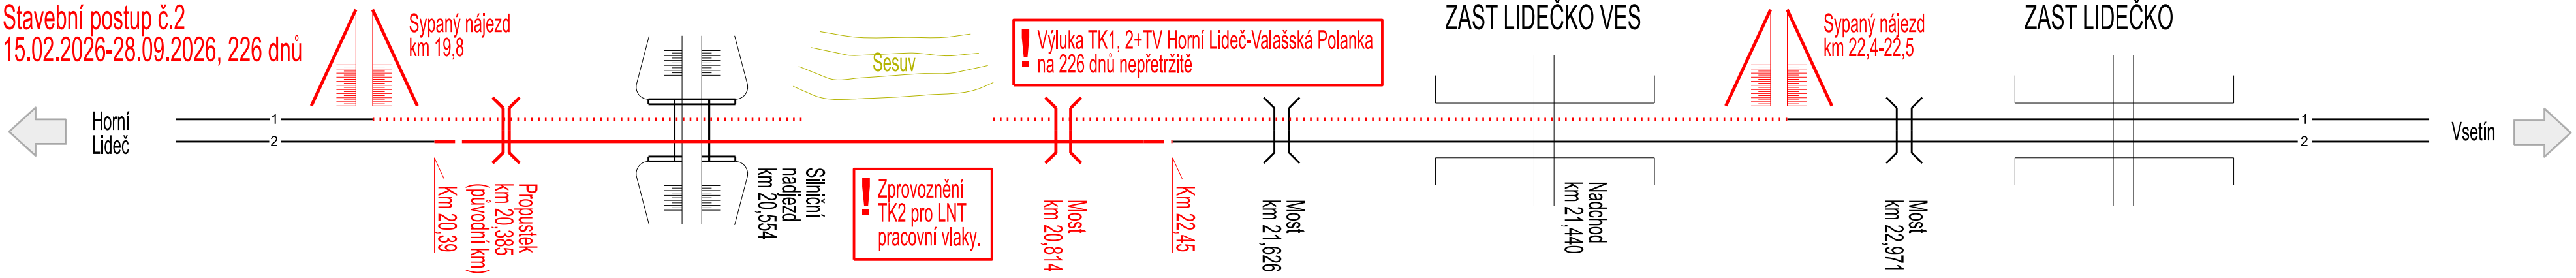


Stavební postup č.3  
29.09.2026-17.12.2026, 80 dnů

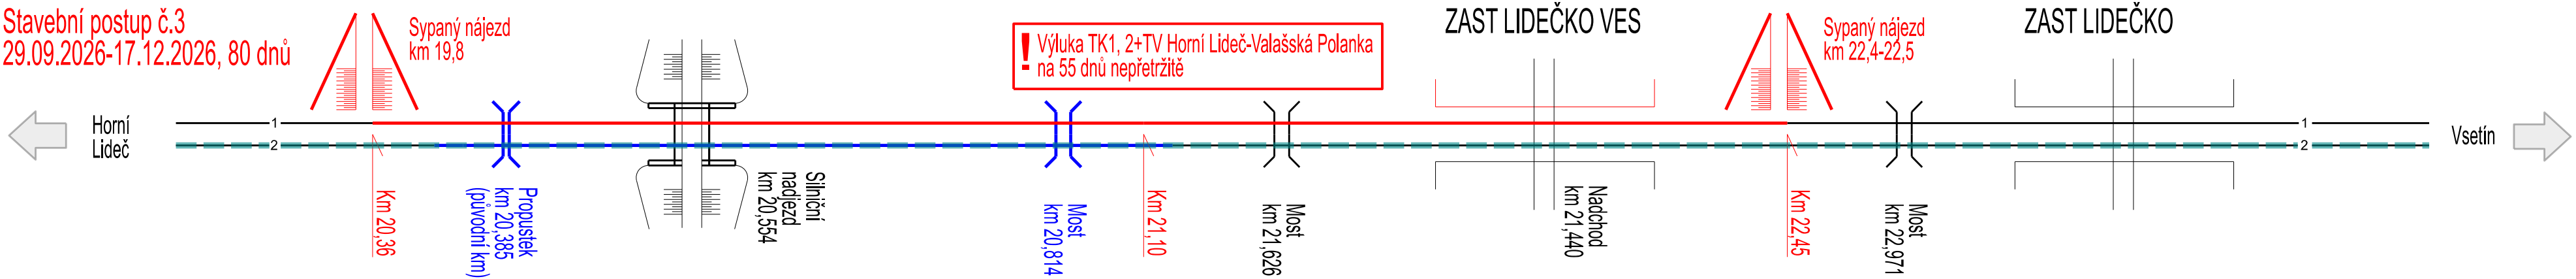

Stavební postup č.3  
Závěrem

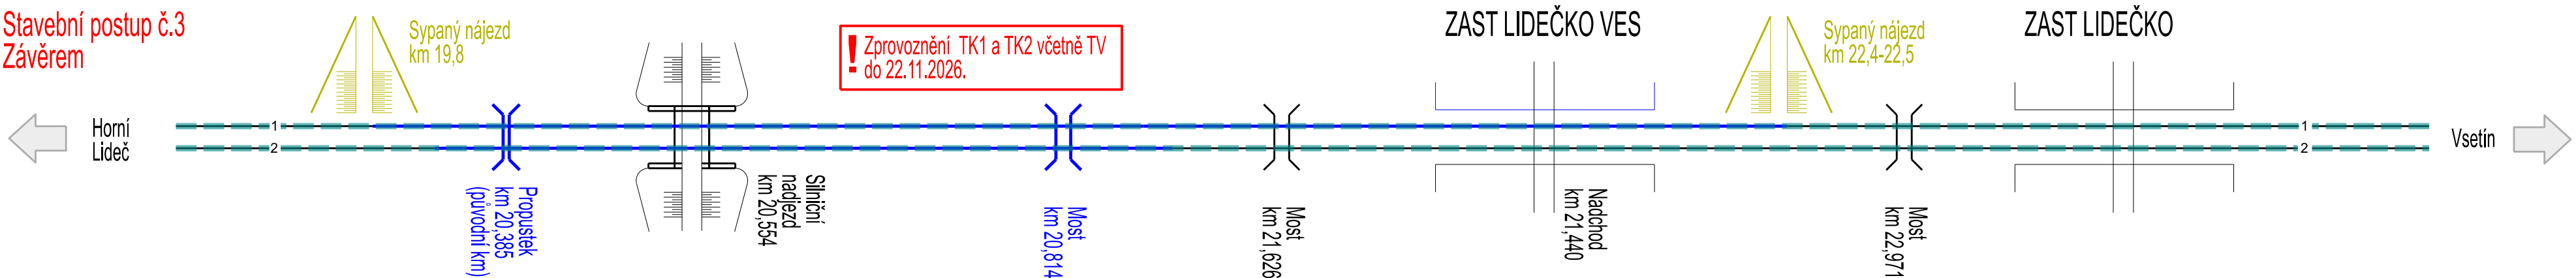

Stavební postup č.4, 01.03.2027-29.05.2027, 90 dnů, dokončovací práce, 3.SVÚ ...  
Konečný stav

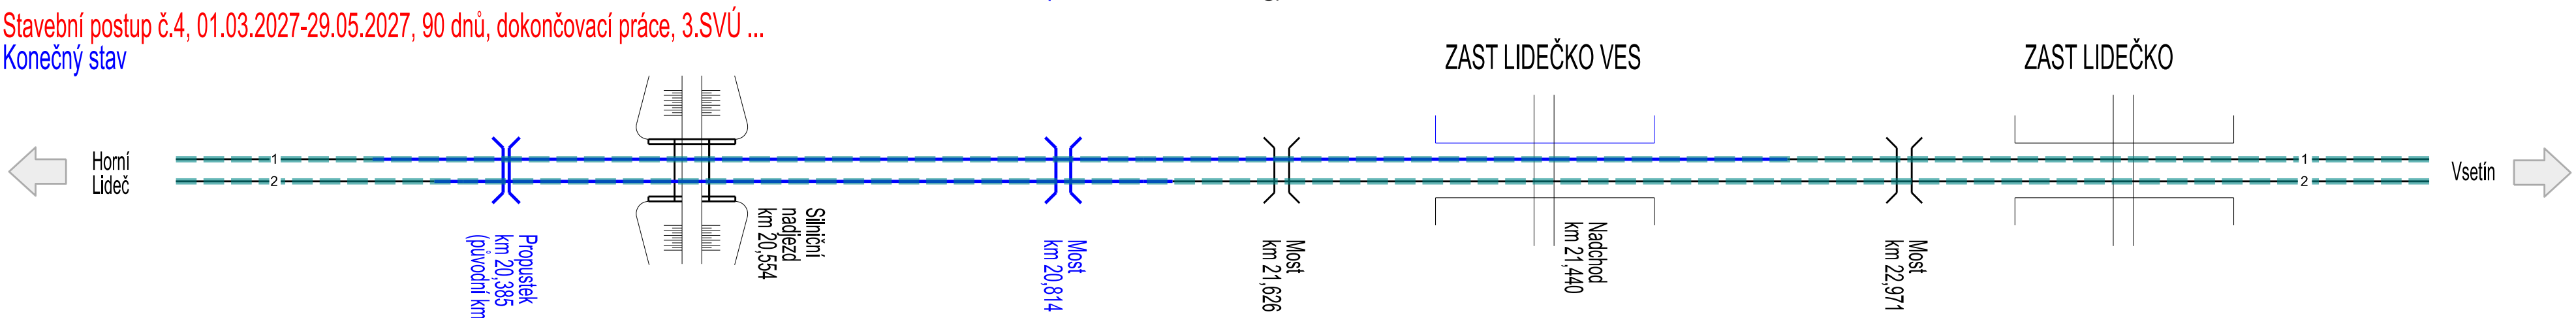

- Legenda:
- Netčené konstrukce
  - Nové konstrukce
  - Podbití koleje
  - Rušené konstrukce
  - Dokončené konstrukce
  - Jizdy vlaků
  - Přístupová cesta v ose TK1

Spolufinancováno  
Evropskou unií

Ministerstvo dopravy  
Státní fond dopravní  
infrastruktury

Orientační schéma:

Paré:

Razítko oprávněné osoby:

Podpis:

Datum:

Revize:

000

Datum:

31.01.2025

Popis:

Definitivní odevzdání dokumentace

Kontroloval:

Ing. Michal Kasa

Stavebník/Investor:

Správa železnic, státní organizace

Adresa:

Dlážděná 1003/7, 110 00 Praha 1

Zástupce investora:

Stavební správa východ

Adresa:

Nerudova 1, 779 00 Olomouc

Zhotovitel díla:

MORAVIA CONSULT Olomouc a.s.

Adresa:

Legionářská 1085/8, 779 00 Olomouc

Kontakt:

T: +420 585 570 444  
E: moravia@moravia.cz

Zhotovitel objektu:

MORAVIA CONSULT Olomouc a.s.

Adresa:

Legionářská 1085/8, 779 00 Olomouc

Kontakt:

T: +420 585 570 444  
E: moravia@moravia.cz

Hlavní projektant (HIP):

Ing. Jiří Malina

Specialista:

-

Název stavby/akce:

Sanace nestabilního úseku  
Valašská Polanka - Horní Lideč  
v km 20,019 21,248

Označení investora:

S622100167

Označení zhotovitele:

24-004-232-US

Název části:

Souhrnná technická zpráva

Označení části:

B

Název objektu/díle části:

Zásady organizace výstavby

Označení objektu/komplexu:

B.8

Název přílohy:

Schéma stavebních postupů

Číslo přílohy:

4. 001

Název díle části přílohy:

-

Odpovědný projektant:

Ing. Petr Čech

Zpracovatel přílohy:

Ing. Petr Čech

Měřítko:

-

Formáty:

8 A4

Kraj:

Zlínský

Katastrální území:

Lidečko [683671]

TUDU:

2362 02

Stupeň dokumentace:

DUSL+PDPS

Smluvní datum zpracování:

12.03.2025

Označení investora:

S 6 2 2 1 0 0 1 6 7

Stupeň dokumentace:

P D P S

Část:

B X X X X X

Objekt:

B X X X X X X X

Podoblast:

X X X X X X X X

Příloha:

X X X X X X X X

Revize:

0 0 0 0

DOKUMENT LZE UŽÍVAT POUZE VE SMYSLU PŘEBLÍŽNÉ SMLOUVY O DÍLO, ŽADNÁ JEHO ČÁST NEMŮŽE BYT DLE ZÁKONA č.121/2000 Sb. KOPÍROVÁNA NEBO JINAK ROZŠÍŘOVÁNA. BEZ SOUHLASU MORAVIA CONSULT Olomouc a.s.