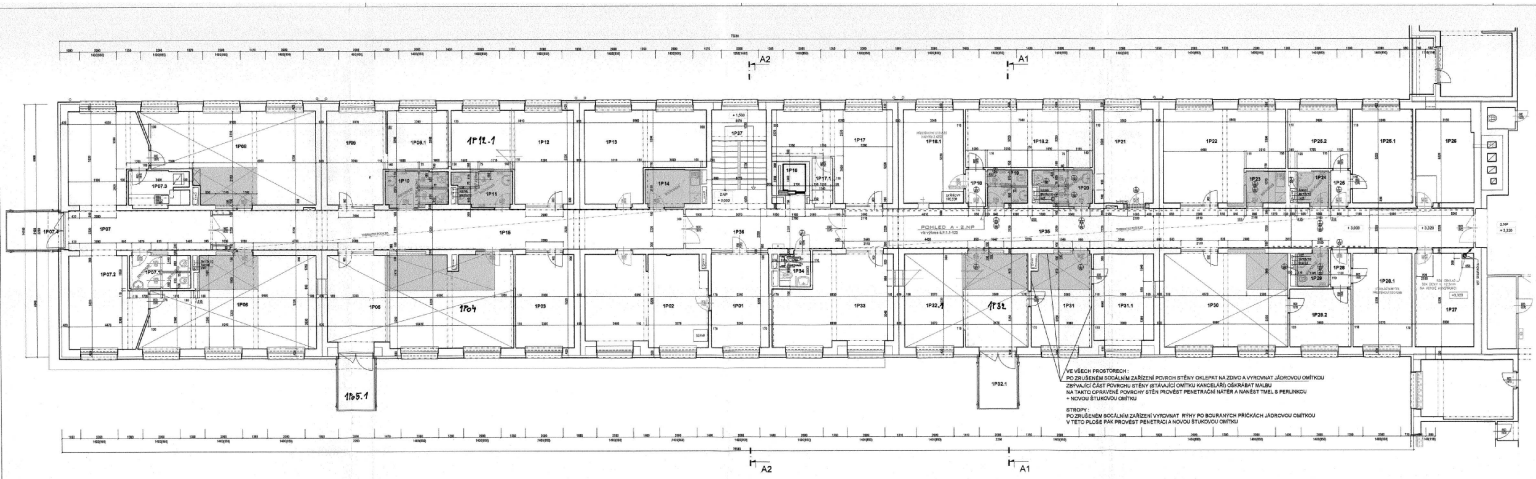

LEGENDA MÍSTNOSTÍ

Č.M./NOVÉ	ÚČEL MÍSTNOSTI	PLOCHA	PODLAHA		STĚNY	STROP	POZNÁMKA
1P32	KANCELÁŘ	17,15	KOBEREC		VÁP.ŠTUKOVÁ OMÍT.	VÁP.ŠTUKOVÁ OMÍT.	
1P32	KANCELÁŘ	34,12	KOBEREC		VÁP.ŠTUKOVÁ OMÍT.	VÁP.ŠTUKOVÁ OMÍT.	
1P32	KANCELÁŘ	17,35	KOBEREC		VÁP.ŠTUKOVÁ OMÍT.	VÁP.ŠTUKOVÁ OMÍT.	
1P33, 1P35	KANCELÁŘ	84,07	KOBEREC	P1,P2	VÁP.ŠTUKOVÁ OMÍT.	VÁP.ŠTUKOVÁ OMÍT.	KOBEREC LIŠTA
1P34,1	BALKÓN	6,17	PORCOROST		VÁP.ŠTUKOVÁ OMÍT.	VÁP.ŠTUKOVÁ OMÍT.	
1P34	KANCELÁŘ	43,75	KOBEREC	P1,P2	VÁP.ŠTUKOVÁ OMÍT.	VÁP.ŠTUKOVÁ OMÍT.	KOBEREC LIŠTA
1P27, 1P27.2	SEKRETARIÁT ŘEDITELE	90,28	KOBEREC		VÁP.ŠTUKOVÁ OMÍT.	VÁP.ŠTUKOVÁ OMÍT.	
1P27.3	SOCIÁLNÍ ZAŘÍZENÍ	9,51	KERAMICKÁ DLAŽBA	P2	VÁP.ŠTUKOVÁ OMÍT.	SDK PODHLED	KERAM. OBKL.
1P27.3	KUCHYŇKA	6,37	KERAMICKÁ DLAŽBA		VÁP.ŠTUKOVÁ OMÍT.	VÁP.ŠTUKOVÁ OMÍT.	KERAM. SOKL.
1P28	KANCELÁŘ ŘEDITELE	43,45	KOBEREC	P1,P2	VÁP.ŠTUKOVÁ OMÍT.	VÁP.ŠTUKOVÁ OMÍT.	KOBEROVÁ LIŠTA
1P28	KANCELÁŘ	18,71	KOBEREC		VÁP.ŠTUKOVÁ OMÍT.	VÁP.ŠTUKOVÁ OMÍT.	
1P28,1	KANCELÁŘ	10,09	KOBEREC		VÁP.ŠTUKOVÁ OMÍT.	VÁP.ŠTUKOVÁ OMÍT.	
1P10	WC ŽENY - SOC. ZAŘ.	8,82	KERAMICKÁ DLAŽBA	P2	VÁP.ŠTUKOVÁ OMÍT.	SDK PODHLED	KERAM. OBKL.
1P11	WC MUŽI - SOC. ZAŘ.	9,20	KERAMICKÁ DLAŽBA	P2	VÁP.ŠTUKOVÁ OMÍT.	SDK PODHLED	KERAM. OBKL.
1P12	KANCELÁŘ	29,01	KOBEREC		VÁP.ŠTUKOVÁ OMÍT.	VÁP.ŠTUKOVÁ OMÍT.	
1P13	KANCELÁŘ	29,64	KOBEREC		VÁP.ŠTUKOVÁ OMÍT.	VÁP.ŠTUKOVÁ OMÍT.	
1P14	KUCHYŇKA	5,01	KERAMICKÁ DLAŽBA	P2	VÁP.ŠTUKOVÁ OMÍT.	SDK PODHLED	KERAM. OBKL.
1P15	CHODBA	57,04	KERAMICKÁ DLAŽBA		VÁP.ŠTUKOVÁ OMÍT.	THERMATEX PODHL.	KERAM. SOKL.
1P16	VÝTAH	3,42			VÁP.ŠTUKOVÁ OMÍT.	VÁP.ŠTUKOVÁ OMÍT.	
1P17	KANCELÁŘ	26,12	KOBEREC		VÁP.ŠTUKOVÁ OMÍT.	VÁP.ŠTUKOVÁ OMÍT.	
1P17,1	ZÁZVĚŘÍ	2,81	KERAMICKÁ DLAŽBA		VÁP.ŠTUKOVÁ OMÍT.	VÁP.ŠTUKOVÁ OMÍT.	KERAM. SOKL.
1P18	PŘEDSÍŇ	5,15	KERAMICKÁ DLAŽBA		VÁP.ŠTUKOVÁ OMÍT.	VÁP.ŠTUKOVÁ OMÍT.	KERAM. SOKL.
1P18,1	POKLADNA	17,49	KOBEREC		VÁP.ŠTUKOVÁ OMÍT.	VÁP.ŠTUKOVÁ OMÍT.	
1P18,2	KANCELÁŘ	22,67	KOBEREC		VÁP.ŠTUKOVÁ OMÍT.	VÁP.ŠTUKOVÁ OMÍT.	
1P19	WC ŽENY - SOC. ZAŘ.	4,13	KERAMICKÁ DLAŽBA	P2	VÁP.ŠTUKOVÁ OMÍT.	SDK PODHLED	KERAM. OBKL.
1P20	WC MUŽI - SOC. ZAŘ.	6,18	KERAMICKÁ DLAŽBA	P2	VÁP.ŠTUKOVÁ OMÍT.	SDK PODHLED	KERAM. OBKL.
1P26	KANCELÁŘ	17,22	KOBEREC		VÁP.ŠTUKOVÁ OMÍT.	VÁP.ŠTUKOVÁ OMÍT.	
1P22	KANCELÁŘ	31,04	KOBEREC		VÁP.ŠTUKOVÁ OMÍT.	VÁP.ŠTUKOVÁ OMÍT.	
1P23	KUCHYŇKA	4,00	KERAMICKÁ DLAŽBA	P2	VÁP.ŠTUKOVÁ OMÍT.	SDK PODHLED	KERAM. OBKL. KOBROLA LIŠTA
1P21	SOC. ZAŘ. - HYGIEN. KABINA	5,41	KERAMICKÁ DLAŽBA	P2	VÁP.ŠTUKOVÁ OMÍT.	SDK PODHLED	KERAM. OBKL.
1P25	PŘEDSÍŇ	1,99	KERAMICKÁ DLAŽBA		VÁP.ŠTUKOVÁ OMÍT.	VÁP.ŠTUKOVÁ OMÍT.	KERAM. SOKL.
1P25,1	KANCELÁŘ	17,43	KOBEREC		VÁP.ŠTUKOVÁ OMÍT.	VÁP.ŠTUKOVÁ OMÍT.	
1P25,2	KANCELÁŘ	11,51	KOBEREC		VÁP.ŠTUKOVÁ OMÍT.	VÁP.ŠTUKOVÁ OMÍT.	
1P26	SPRCHOVA	17,00	PVC		VÁP.ŠTUKOVÁ OMÍT.	VÁP.ŠTUKOVÁ OMÍT.	
1P27	PŘÍRUČNÍ SKLAD	11,05	PVC		VÁP.ŠTUKOVÁ OMÍT.	VÁP.ŠTUKOVÁ OMÍT.	
1P28	PŘEDSÍŇ	2,21	KERAMICKÁ DLAŽBA		VÁP.ŠTUKOVÁ OMÍT.	VÁP.ŠTUKOVÁ OMÍT.	KERAM. SOKL.
1P28,1	KANCELÁŘ	17,08	KOBEREC		VÁP.ŠTUKOVÁ OMÍT.	VÁP.ŠTUKOVÁ OMÍT.	
1P28,2	KANCELÁŘ	10,08	KOBEREC		VÁP.ŠTUKOVÁ OMÍT.	VÁP.ŠTUKOVÁ OMÍT.	
1P30	SKLADOVÁ KOMORA	3,81	KERAMICKÁ DLAŽBA	P2	VÁP.ŠTUKOVÁ OMÍT.	SDK PODHLED	KERAM. OBKL.
1P31	KANCELÁŘ	35,51	KOBEREC	P1,P2	VÁP.ŠTUKOVÁ OMÍT.	VÁP.ŠTUKOVÁ OMÍT.	KOBEROVÁ LIŠTA
1P31	KANCELÁŘ	17,24	KOBEREC	P1,P2	VÁP.ŠTUKOVÁ OMÍT.	VÁP.ŠTUKOVÁ OMÍT.	KOBEROVÁ LIŠTA
1P30,1	KANCELÁŘ	16,76	KOBEREC		VÁP.ŠTUKOVÁ OMÍT.	VÁP.ŠTUKOVÁ OMÍT.	
1P32	KANCELÁŘ	36,08	KOBEREC	P1,P2	VÁP.ŠTUKOVÁ OMÍT.	VÁP.ŠTUKOVÁ OMÍT.	
1P32,1	BALKÓN	6,27	PORCOROST		VÁP.ŠTUKOVÁ OMÍT.	VÁP.ŠTUKOVÁ OMÍT.	
1P33	KANCELÁŘ	29,76	KOBEREC		VÁP.ŠTUKOVÁ OMÍT.	VÁP.ŠTUKOVÁ OMÍT.	
1P34	SOCIÁLNÍ ZAŘÍZENÍ	3,33	KERAMICKÁ DLAŽBA		VÁP.ŠTUKOVÁ OMÍT.	VÁP.ŠTUKOVÁ OMÍT.	KERAM. OBKL.
1P35	CHODBA	51,04	KERAMICKÁ DLAŽBA		OMÍTKA + LYTAMLA	THERMATEX PODHL.	KERAM. SOKL.
1P36	CHODBA	15,70	KERAMICKÁ DLAŽBA		VÁP.ŠTUKOVÁ OMÍT.	VÁP.ŠTUKOVÁ OMÍT.	KERAM. SOKL.
1P37	SCHODIŠTĚ	16,72	KERAMICKÁ DLAŽBA		VÁP.ŠTUKOVÁ OMÍT.	VÁP.ŠTUKOVÁ OMÍT.	KERAM. SOKL.

POZNÁMKA:
- - - - - V PROSTORU CHODBY SE PROVEDE NOVÁ VÝMALBA STĚN VČETNĚ GRAFICKÝCH PRVKŮ

POZNÁMKA:
POZEMNĚ KONSTRUKCE JSOU DODÁVKOU ČÁSTI PO - ELEKTROINSTALACE

LEGENDA MATERIÁLŮ

- ZDIVO CIHELNÉ - PŮVODN KONSTRUKCE
- JIŽ REALIZOVANÉ KONSTRUKCE
- NOVÉ MAUROVACÍ KONSTRUKCE V RÁMCI ZMĚNY KONSTRUKCE Z POROBETONOVÝCH TVÁRNIC YTONG 0,75mm,100mm,125mm NA SYSTÉMOVÝ TMEL YTONG
- NOVÁ SKLADBA PODLAHOVÉ KONSTRUKCE OD NOSNÉ ŽB DESKY
- NOVÁ NÁŠLAPNÁ PODLAHOVÁ VRSTVA (KOBEREC) + VYROVNÁNÍ PLEDI STĚRKOU NA PENETROVANÝ PODKLAD
- NOVÉ KONSTRUKCE
- OCELOVÉ PŘEKLADY Z VÁLCOVANÝCH PROFILŮ IPE 140 A L70/70/7

TABULKA OCELOVÝCH PROFILŮ - 2.NP

profil	délka (m)	počet (ks)	délka celkem (m)	hmotnost (kg/m)	hmotnost celkem (kg)
IPE 140	1,40	3	4,20	12,90	54,18
L70/70/7	1,10	1	1,10	7,38	8,12
L70/70/7	2,00	1	2,00	7,38	14,76
HMOTNOST CELKEM - OCELOVÉ PROFILY					77,06kg = 78kg
HMOTNOST CELKEM					78kg
PROSTŘEDKY A SPOJOVACÍ MATERIÁL +5%					8,24kg
					86,24kg = 86kg

OBJEKT A

OBJEKT B

ZMĚNA STAVBY PŘED DOKONČENÍM

ODHLOŠKY REVIZE	PŘEDMĚT REVIZE	DATUM REVIZE	REVIZI PROVEDL

Současný systém : JTSK

Výškový systém : Bpv

± 0,000 = 209,36 = PODLAHA 1.NP

Tento výkres a veškeré související projektové dokumenty jsou chráněné autorským zákonem. Jakékoliv jeho užití bez souhlasu autora podléhá jeho autorskému právu. Každý, kdo bez souhlasu autora takto dílo užije, porušuje autorský zákon a může se dopustit přestupku nebo trestného činu podle příslušných ustanovení občanského zákoníku a trestního zákoníku. Případná ústní sdělení jsou platná pouze tehdy, jsou-li písemně potvrzena autorem a v jeho textu budou jeho vlastní formulace. Nedílnou součástí tohoto výkresu je soupis použitých zdrojů.

ZODPOVĚDNÝ PROJEKTANT		PROJEKTANT	
	ING. PAVEL MERTÝNT		ING. PAVLA BUROVÁ
HLAVNÍ/MÍSTNÍ PROJEKTY		VYPRACOVAL	
	ING. PAVEL MERTÝNT		ING. PAVLA BUROVÁ
ZODPOVĚDNÝ PROJEKTANT		KONTROLOVAL	
	ING. PAVEL MERTÝNT		ING. PAVLA BUROVÁ

OPRAVOVATEL (ZHOTOVITEL)
Správa železniční dopravní cesty s.o., Dlážděná 1003/7, Praha 1, 110 15
ODBOR INVESTIC
Muglinovská 1030, Ostrava - Přívoz, 702 00

HLAVNÍ STAVBA

REVITALIZACE BUDOVY MUGLINOVSKÁ SDC OSTRAVA

NÁZEV NEBO ČÁST STAVBY

Administrativní budova Muglinovská 1030/5 – oprava 3.NP a 4.NP

ČÁST DOKUMENTACE

F.1.1 – ARCHITEKTONICKÉ A STAVEBNĚ TECHNICKÉ ŘEŠENÍ

DOKUMENT

A - PŘEHLEDNÝ PŮDORYS 2.NP - NOVÝ STAV

ZPRACOVATEL ČÁSTI PD

PROJEKTSTUDIO
Ing. PAVEL KRÁTKÝ
Sjezdová ul. 902/43, 720 00 Ostrava
tel./fax: 596 913 138
e-mail: kratky@projektstudio.cz
IČ: 47384872
www.PROJEKTSTUDIO.cz

DATUM 01.2019
ZAKÁZKA č. PS 12 21
FORMÁT A1a,4a

STUPEŇ PD: **DSP**

MĚŘÍTKO: **1 : 100**

ČÍSLO DOKUMENTU: **F.1.1-110**