




km 14,146

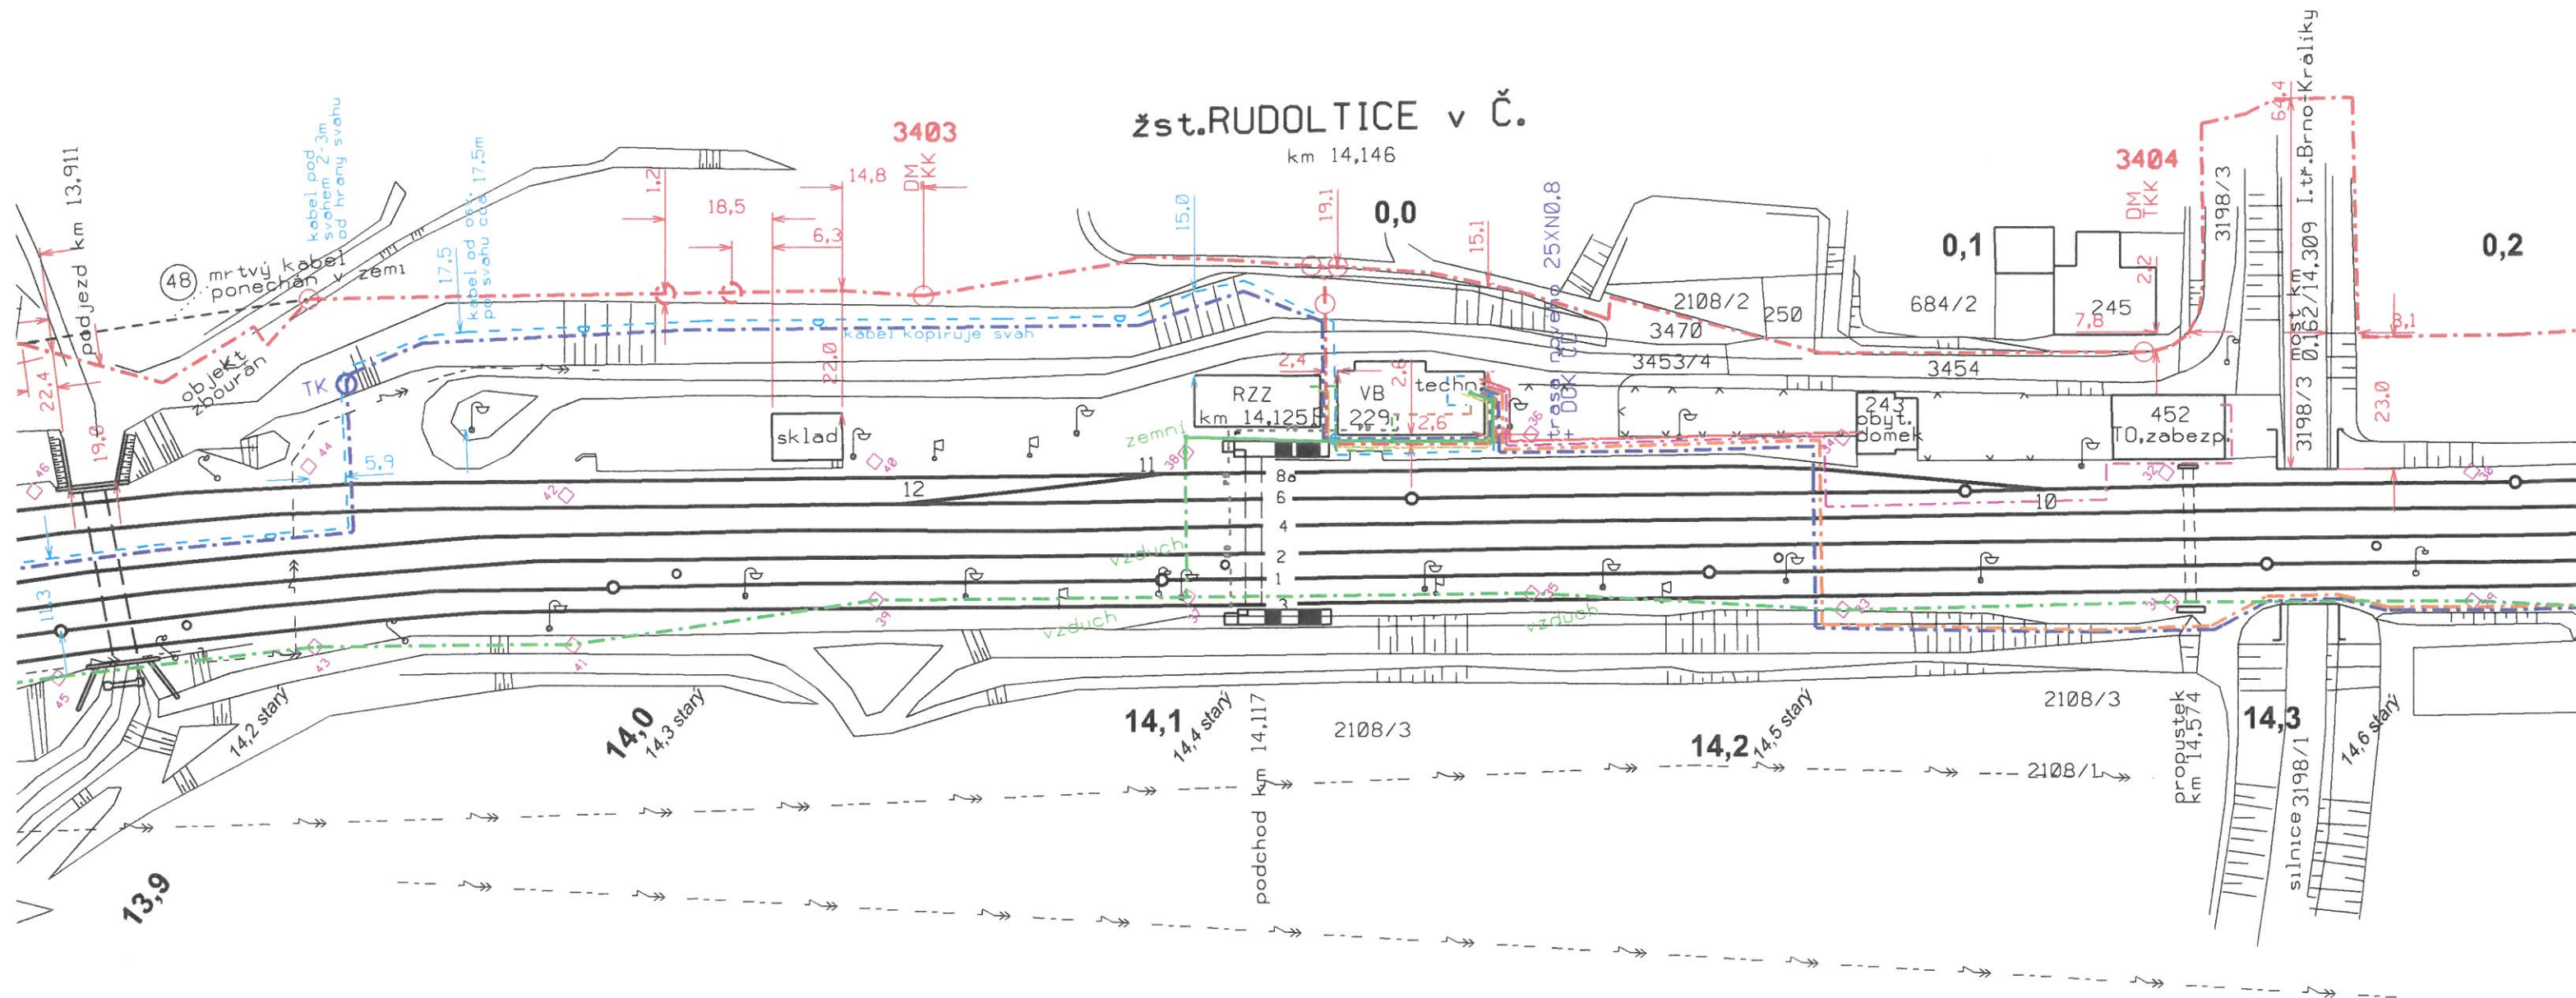

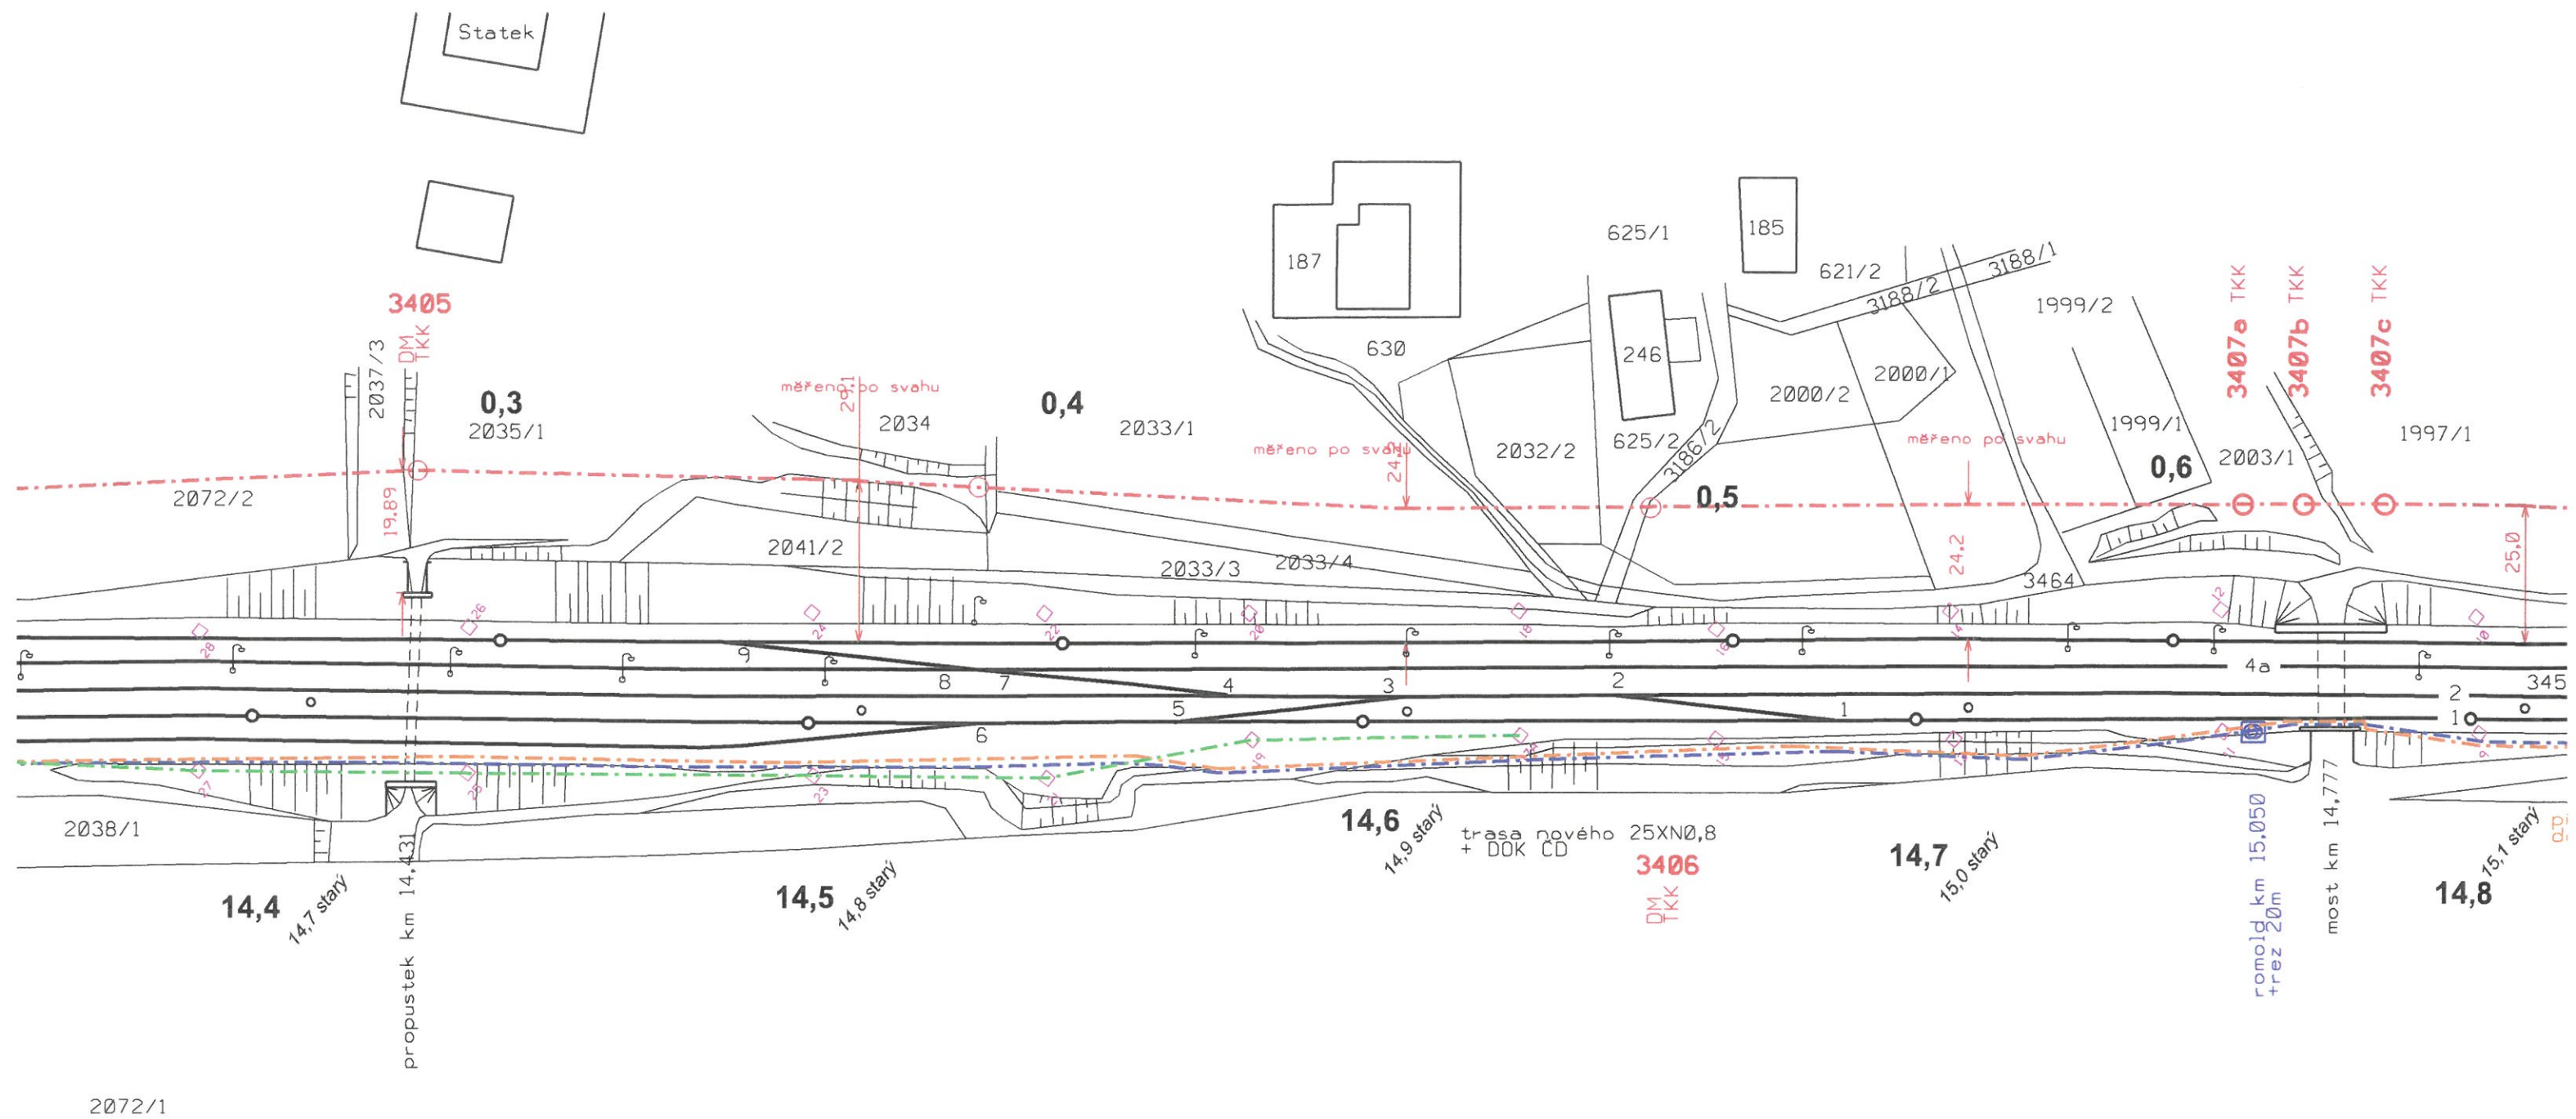

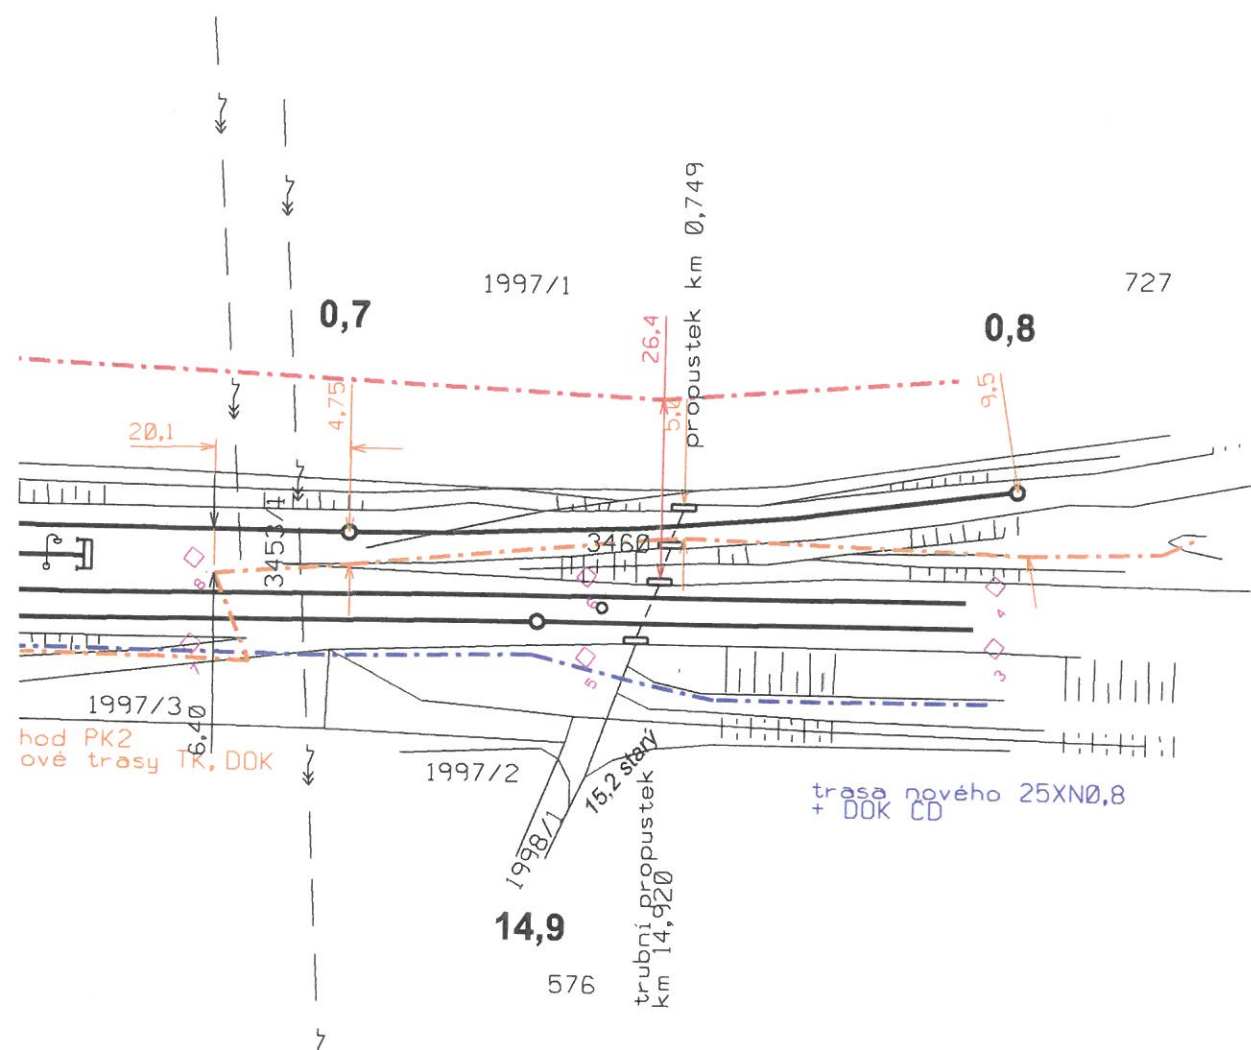

Legenda :

----- DK 2 + TKK 8 Č.Třebovā-Krasikov

----- DOK SZDC 36f + nový 25 XN0,8 TCEPKPFLEZE Č.Třebovā-Krasikov

----- PK 2 Rudoltice-Lanskroun

----- ZOK ČD-T 36f

MK, MOK :

----- MK VB technol.- menirna:
15XN0,8 TCEPKPFLEZE (915m)
+ MOK 24f.(HDPE modrá/bilý pruh)

----- MK VB technol.- zabezp.okrsek 10XN0,8 TCEPKPFLEY (200m)

----- MK VB technol.- RZZ SM9/125 12f + HDPE 40 (90m)
MK VB technol.- RZZ 15XN0,8 TCEPKPFLEY (90m)
MK VB technol.- RZZ 5XN0,8 TCEPKPFLEY (90m)


----- MK VB technol.- obytný domek 3XN0,8 TCEPKPFLEY (100m)

----- MK VB dopr.kanc.- 1.nást.výtah 3XN0,8 TCEPKPFLEY (55m)
MK VB dopr.kanc.- 2.nást.výtah 3XN0,8 TCEPKPFLEY (80m)

----- MK VB technol.Rack - VB technol.HR KZ 10XN0,8 TCEPKPFLE (10m)

----- MK VB technol.- dopr.kanc.50XN0,8 TCEPKPFLE (20m)

----- MK VB dopr.kanc. - RZZ 35XN0,8 TCEPKPFLEY (55m)

	Porucha č.									Rudoltice v Č. místní kabelizace
	Oprava č.									
	Plati od	IX. 2011	IV. 2020							Měřítko 1:1000