



Lanškroun - nový technologický objekt


PŮDORYS 1NP

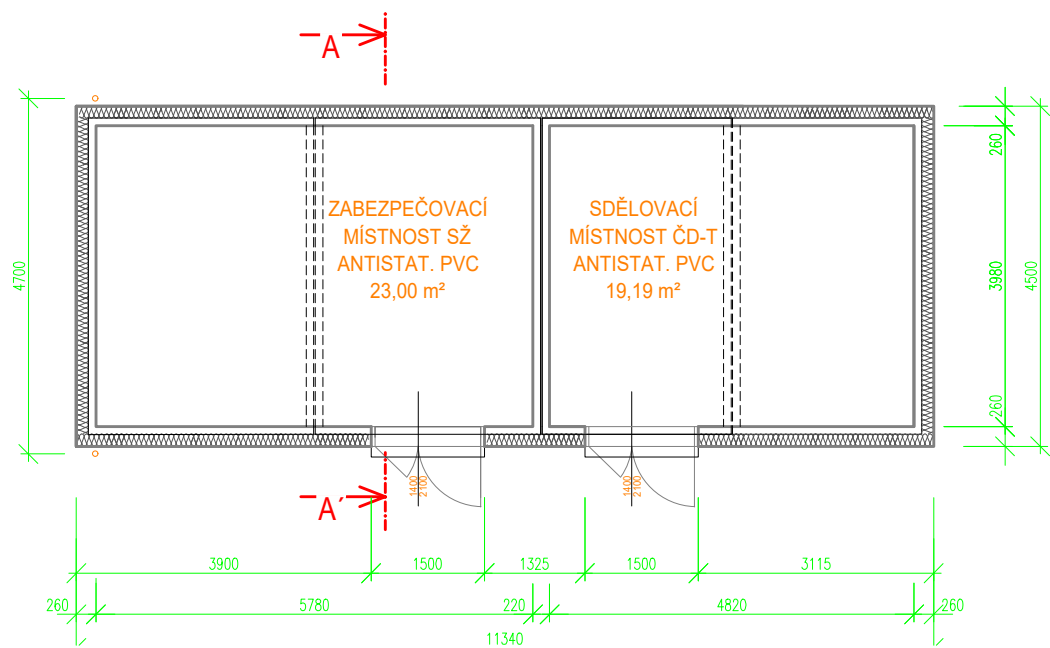


PŮDORYS KABELOVÉHO PROSTORU

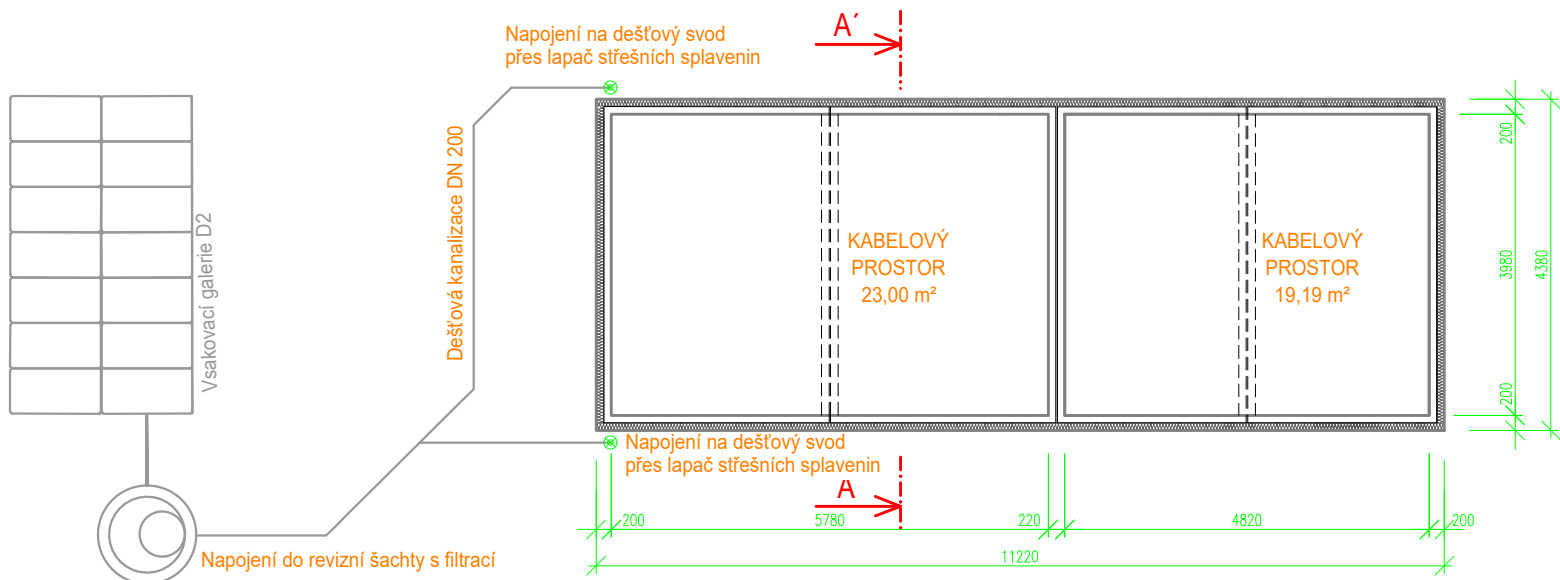


POHLED SEVERNÍ

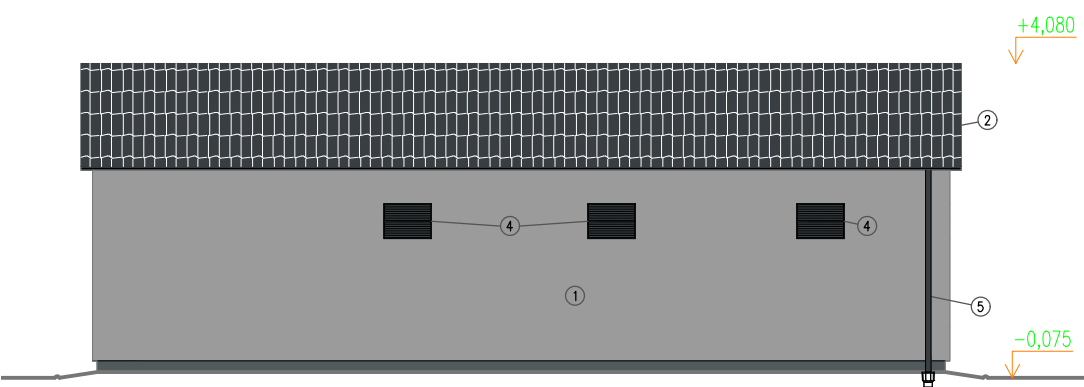


POHLED ZÁPADNÍ

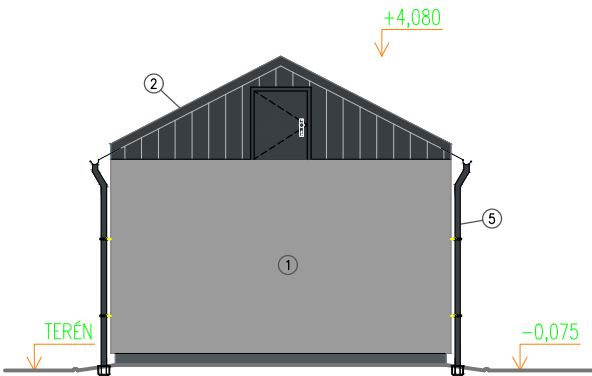


POHLED VÝCHODNÍ

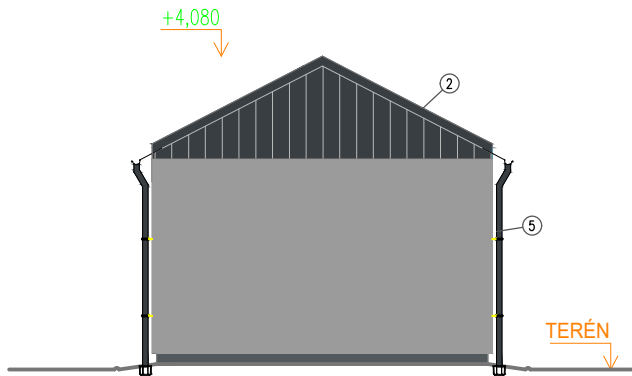

ŘEZ A - A'

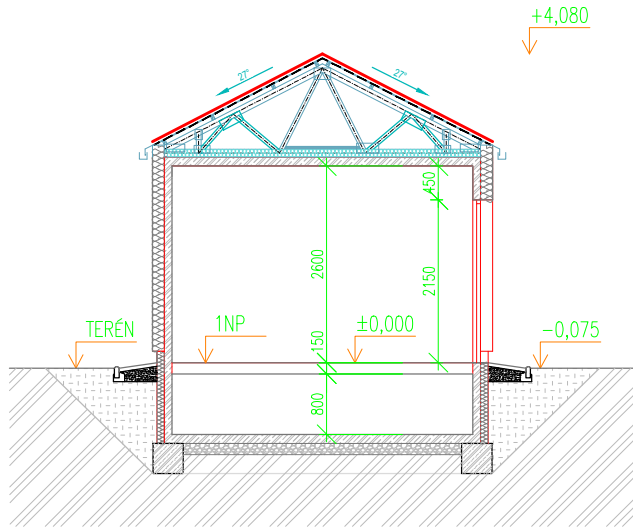

POHLED JIŽNÍ

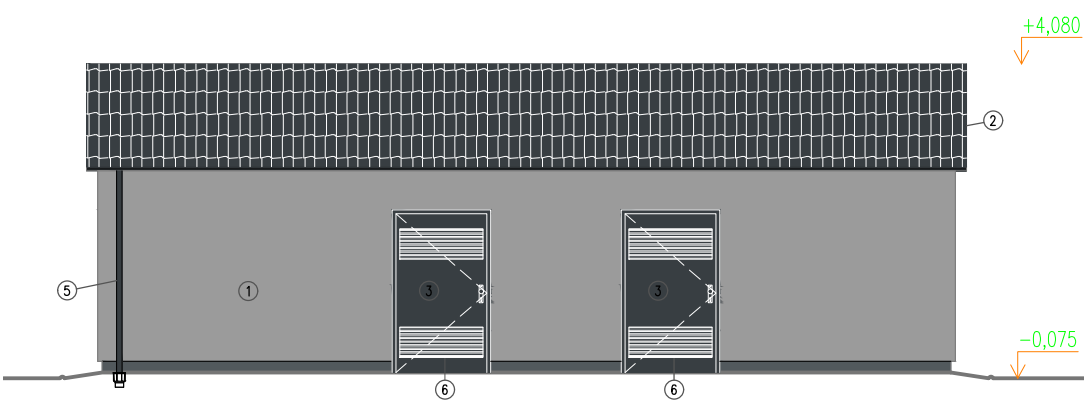

LEGENDA:

- ① ZATEPLOVACÍ SYSTÉM ETICS, BARVA ŠEDÁ
- ② STŘEŠNÍ KRYTINA TITANZINEK, BARVA ANTRACIT
- ③ BEZPEČNOSTNÍ KOVOVÉ DVEŘE, BARVA ANTRACIT
- ④ VĚTRACÍ MŘÍŽKA KOVOVÁ, BARVA ANTRACIT
- ⑤ KLEMPÍŘSKÉ PRVKY, BARVA ANTRACIT

Záměr projektu

Prostá elektrizace vč. ETCS trati Rudoltice v Čechách - Lanškroun

Technologický objekt 1:100

SAGASTA s.r.o.
SÍDLLO: NOVODVORSKÁ 1010/14, 142 00 PRAHA 4
IČ: 045 98 555 DIČ: CZ045 98 555



DATUM : 05/2024