


← ZST Lanškroun

ZST Rudoltice v Čechách →

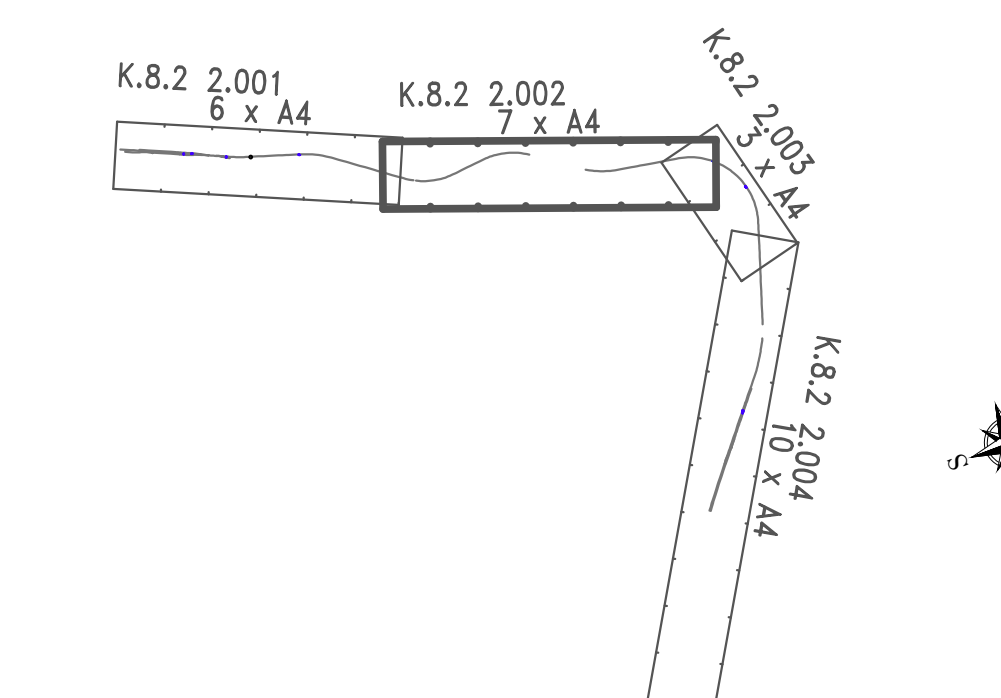

LEGENDA ČAR:
katastr a koleje :
----- hranice katastrálního území
----- hranice pozemků Českých Drah
----- hranice pozemků Správy Železnic

LEGENDA BAREV:
barvy čar:
----- katastrální mapa
----- zaměření stávajícího stavu
----- zaměření stávajících sítí
----- trakce

typy použitých čar:
----- vodovod pitná voda
----- vodovod užitková voda
----- vodovod obecně
----- kanalizace dešťová
----- kanalizace spíšková
----- kanalizace stoka
----- plynovod NTL
----- plynovod STL
----- plynovod VTL
----- ropovod
----- Mikrovlnné (MW) spoje
----- nadzemní vedení NN
----- nadzemní vedení VN
----- nadzemní vedení VVN
----- podzemní vedení NN
----- podzemní vedení VN
----- podzemní vedení VVN
----- sdělovací vedení
----- Z - Z - Z zabezpečovací vedení

Jiná ověření:		Paré:	
Orientační schéma:		Razítko oprávněné osoby:	
Revize:		Datum:	
000		29.11.2024	
Popis:		Čistopis	
Kontroloval:		Ing. Emil Špaček	
Stavební/Investor: Správa železnic, státní organizace			
Adresa: Dílžná 1003/7, 110 00 Praha 1			
Zástupce investora: Stavební správa východ			
Adresa: Nerudova 773/1, 779 00 Olomouc			
Zhotovitel díla: SAGASTA s.r.o.			
Adresa: Novodvorská 1010/14, 142 00, Praha 4 - Lhotka			
Kontakt: T: +420 261 344 100			
E: info@sagasta.cz			
Zhotovitel části/objektu: SAGASTA s.r.o.			
Adresa: Novodvorská 1010/14, 142 00, Praha 4 - Lhotka			
Kontakt: T: +420 261 344 100			
E: info@sagasta.cz			
Hlavní projektant (HIP): Ing. Emil Špaček			
Specialista:			
Název stavby/akce:	Prostá elektrizace vč. ETCS trati Rudoltice v Čechách - Lanškroun		Označení investora: S 632300190
Název části:	Doprovodná dokumentace - Příloha K		Zakázka: 124 007
Název objektu/díle části:			Označení části: K.8.2
Název přílohy:	Výkresová část dle P2.5		Označení objektu/komplexu:
Název díle části přílohy:	Trakční podpěry km 3,200 - 1,700		Číslo přílohy (typ/pořadí): 2 002
Odpovědný projektant:	Ing. Emil Špaček		Stupeň dokumentace: ZP
Kraj:	Katastrální území:	Měřítko: 1 : 1000	Smluvní datum zpracování: 29.11.2024
Pardubický	viz textová část	Formáty: 9 x A4	
TUDU: 192102 192181			
Smluvní číslo: 192102 192181			
Smluvní datum: 29.11.2024			
Smluvní číslo: 192102 192181			