




	Měřil:	18.XI.76	Jana	Porucha č								Rudoltice-Lanškroun
	Kreslil:	22.II.76	Radová	Oprava č								L.3
1:1000	Zkoušel:			Platí od:								


Roychem XAGA 43/8-300
(X.2012)

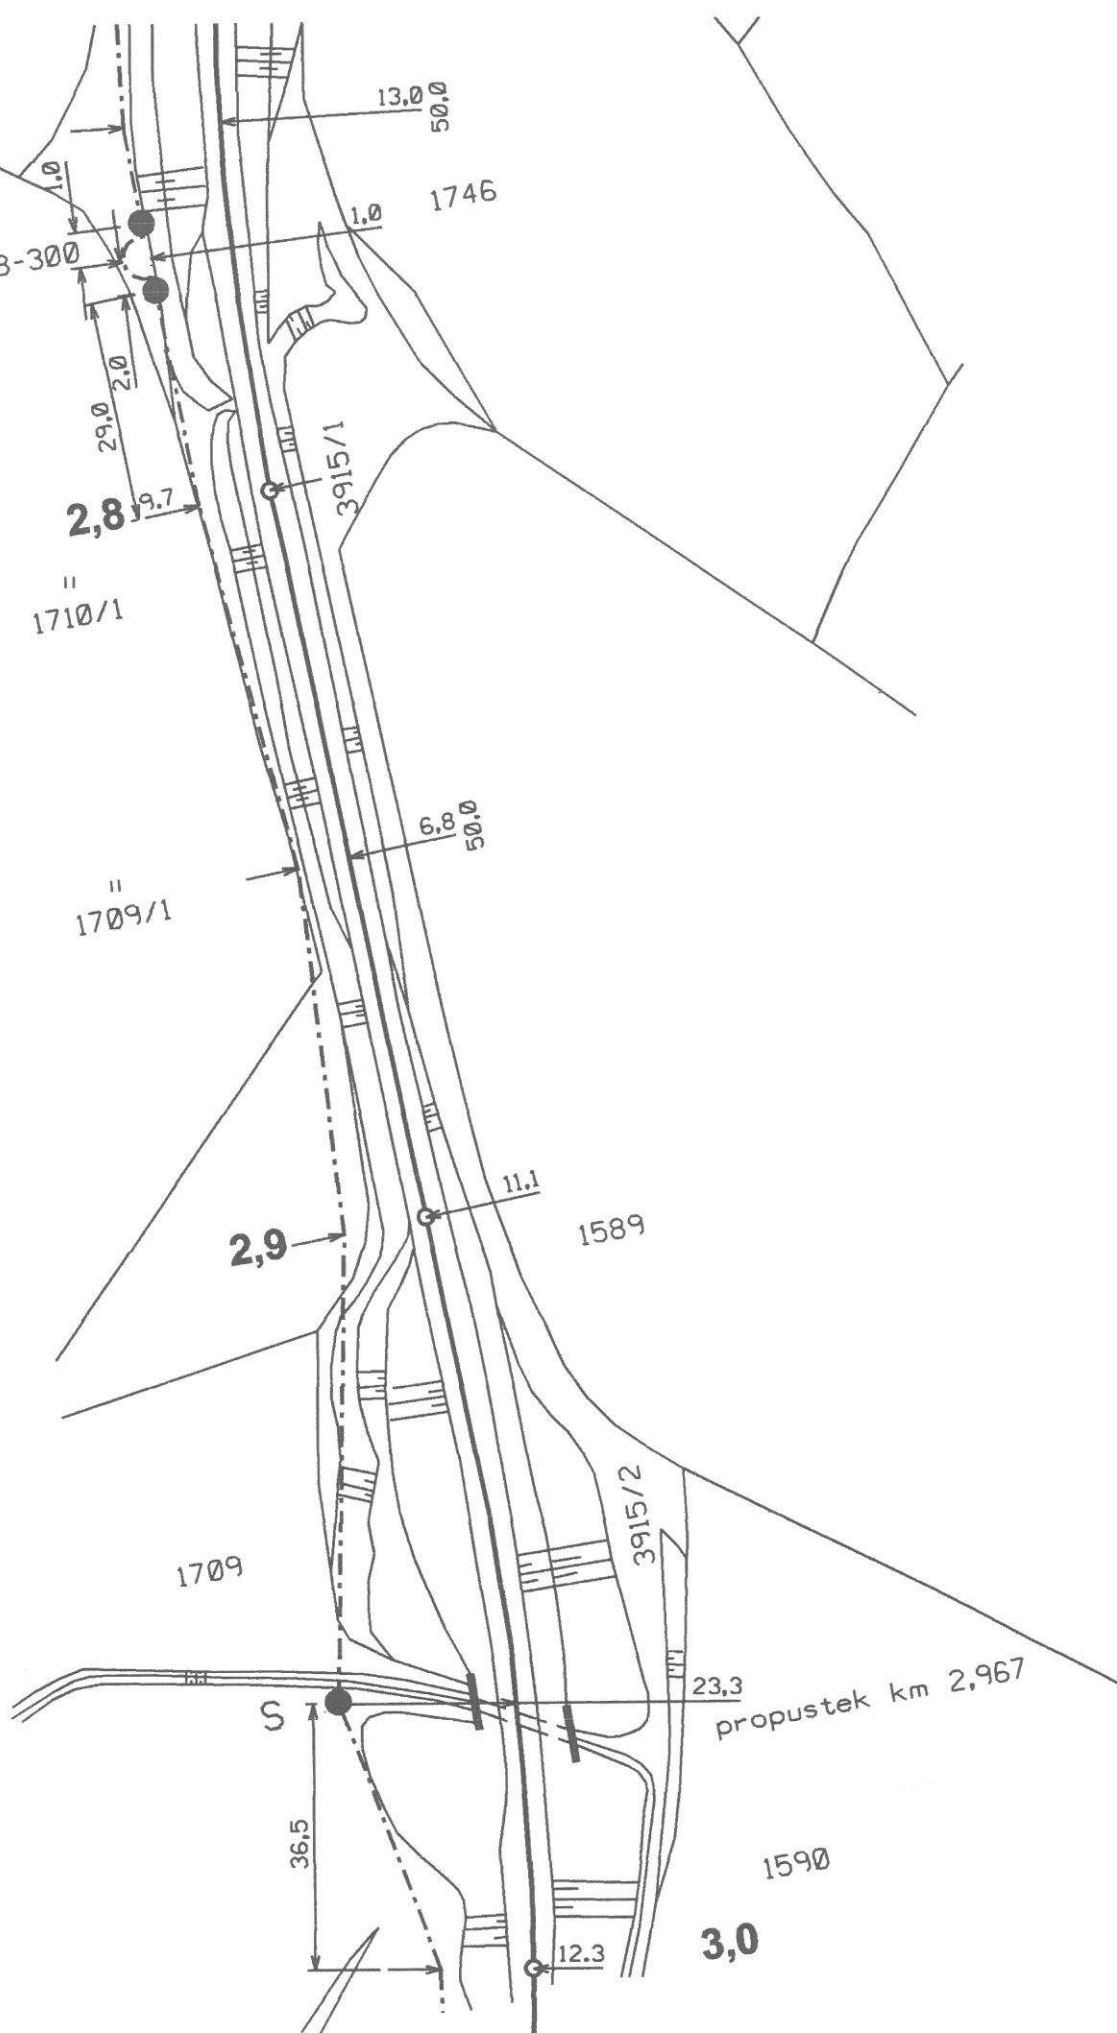


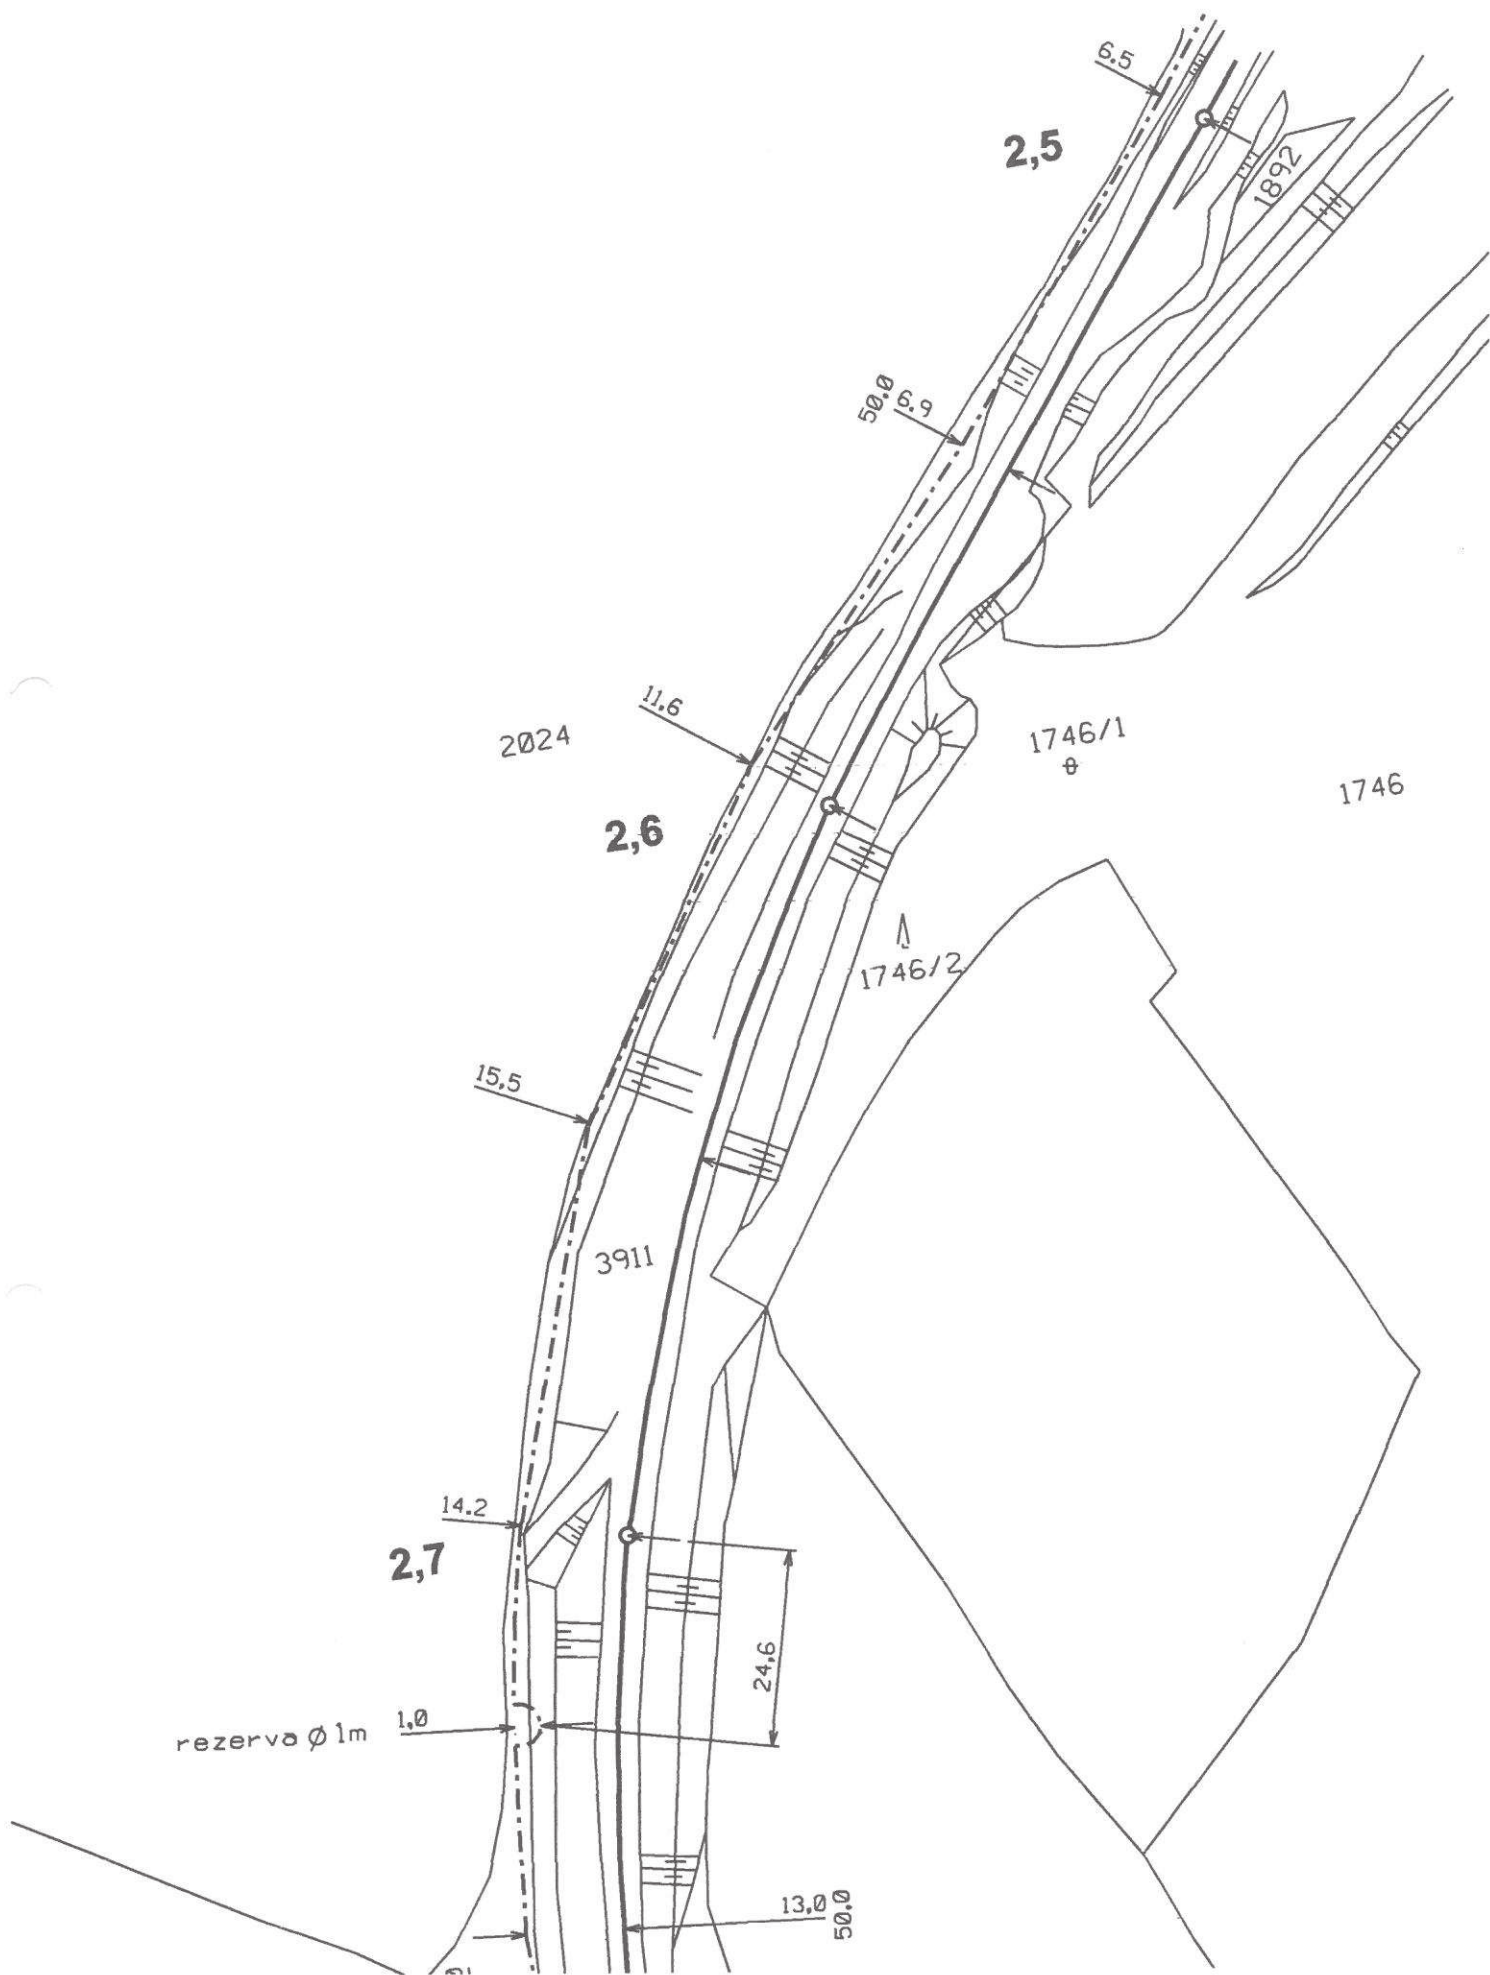

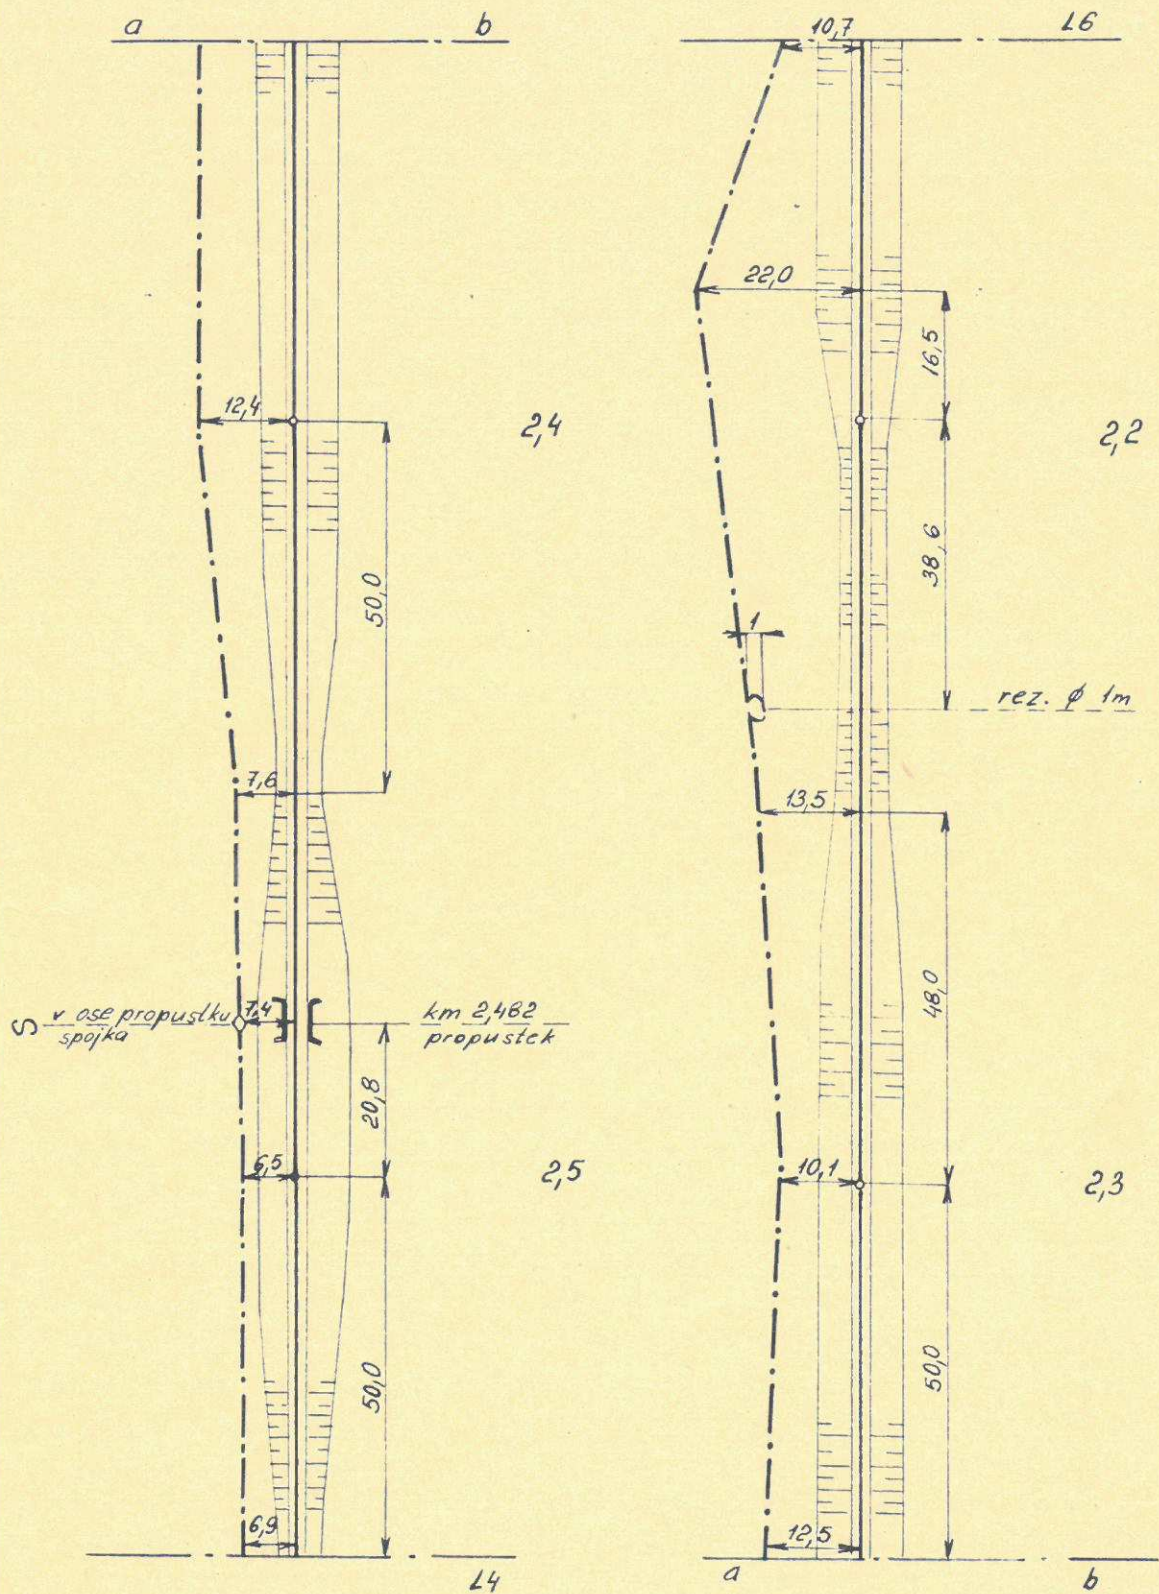



Měřil:	M. K. 16. 1966	Porucha č.								Rudoltice - Lanškroun
Kreslil:	22.11.76 Ralim	Oprava č.								
1:1000	Zkoušel:	Plati od:								L.5

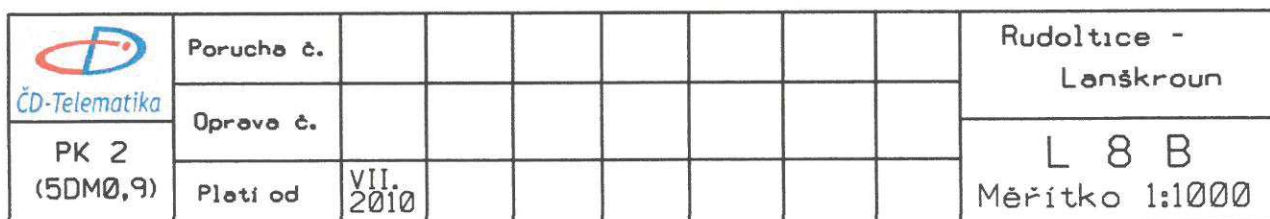

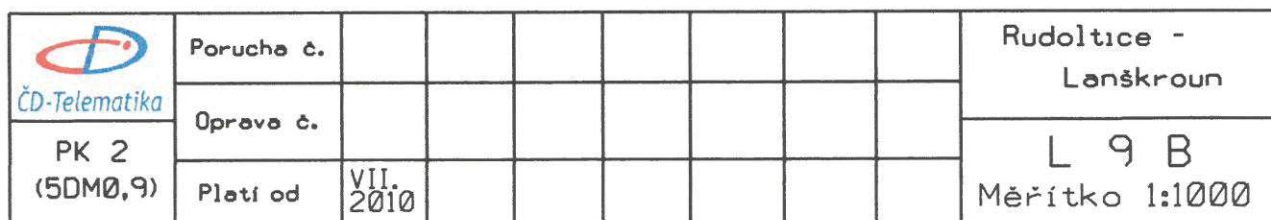

692/1

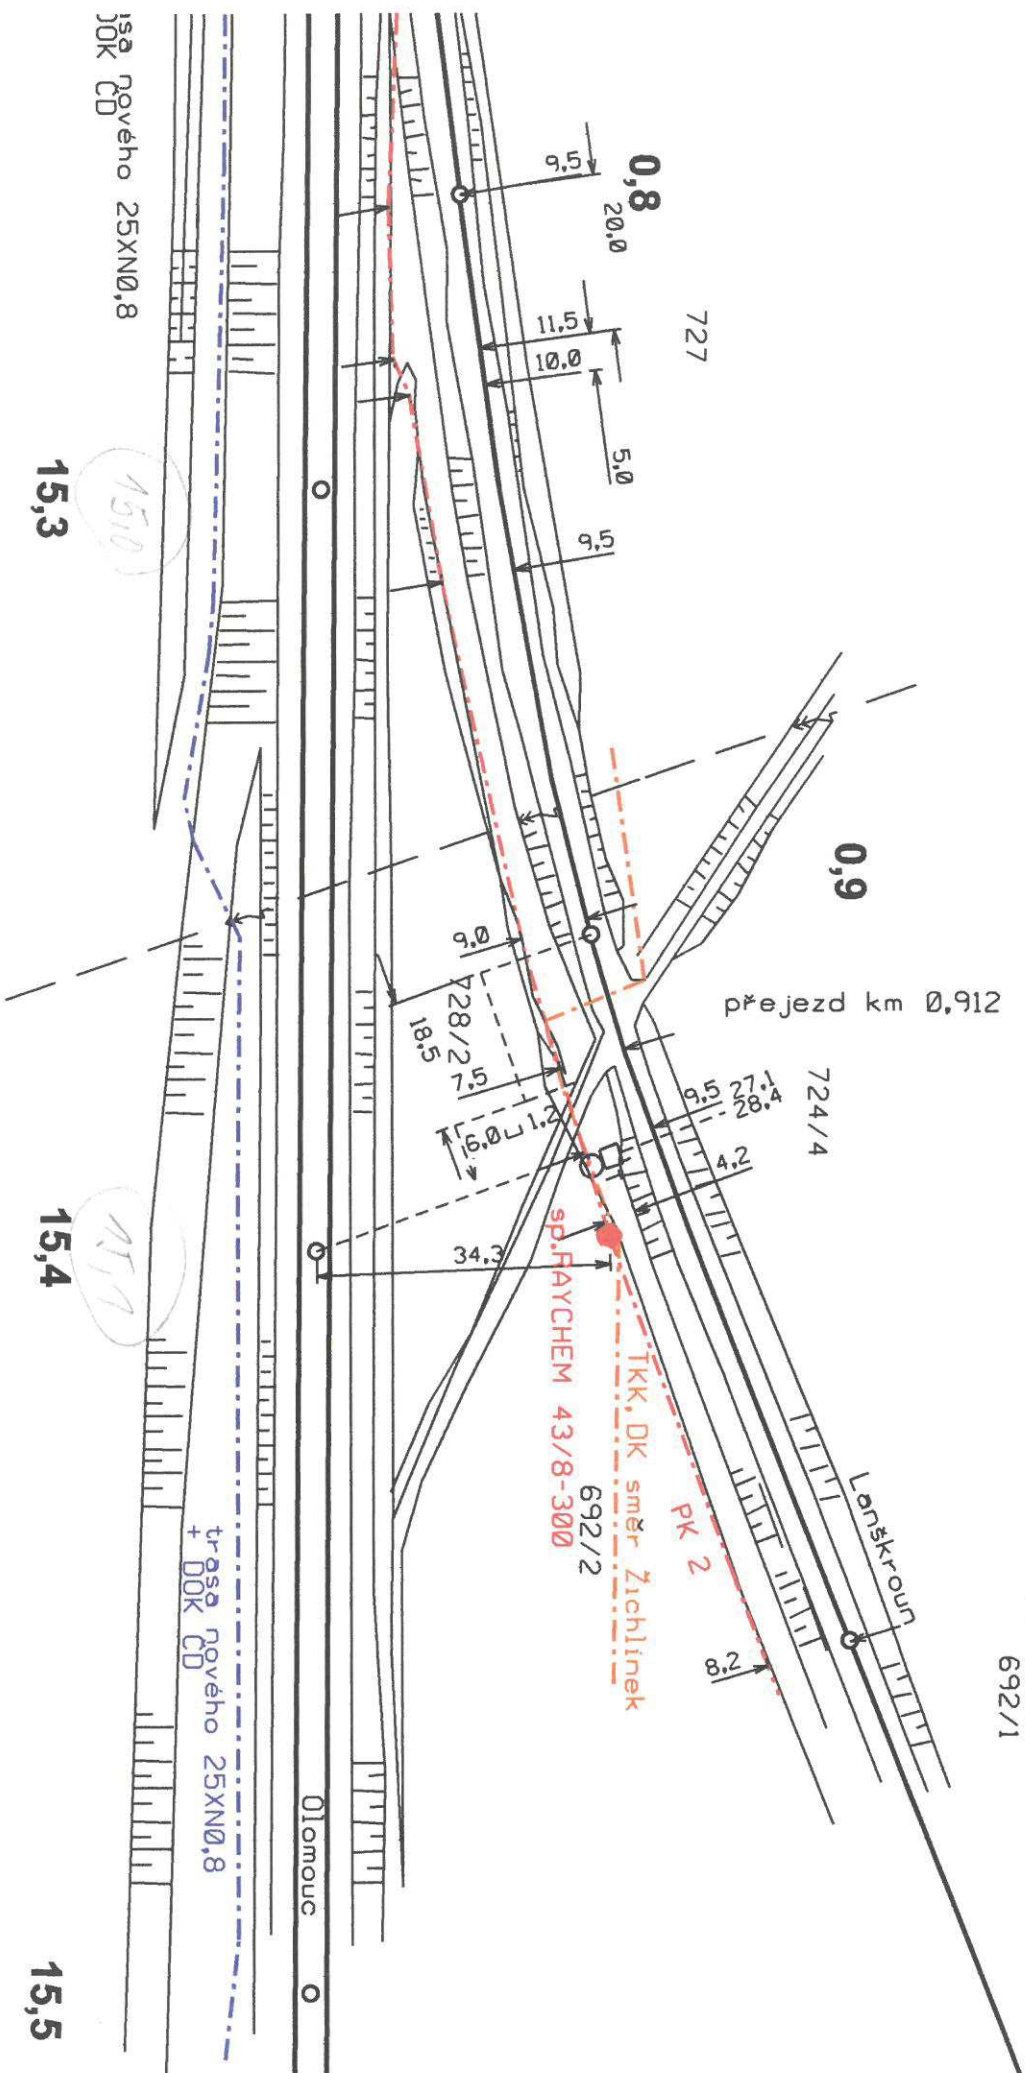

 ČD-Telematika	Poručba č.								
	Oprava č.				/				
	Plati od	IX. 2009							
L 10 B PK2 (5DM0.9)	L 10 B Měřitko 1:1000								

14,9

15,0

romold km 15,050
+ rez 20m

most km 0,628

14,8

15,1

přechod PK2
do nové trasy TKK, DOK


14,7


15,2


576


trubni propustek
km 15,207


trasa novéh
+ DOK CD

		Poručka č.		Lanskroun -	
ČD-Telematika		Oprava č.		Rudoltice v č.	
L 11		Plati od		L 11 B	
PK2 (SDM0,9)		IX 2009		Měřítko 1:1000	

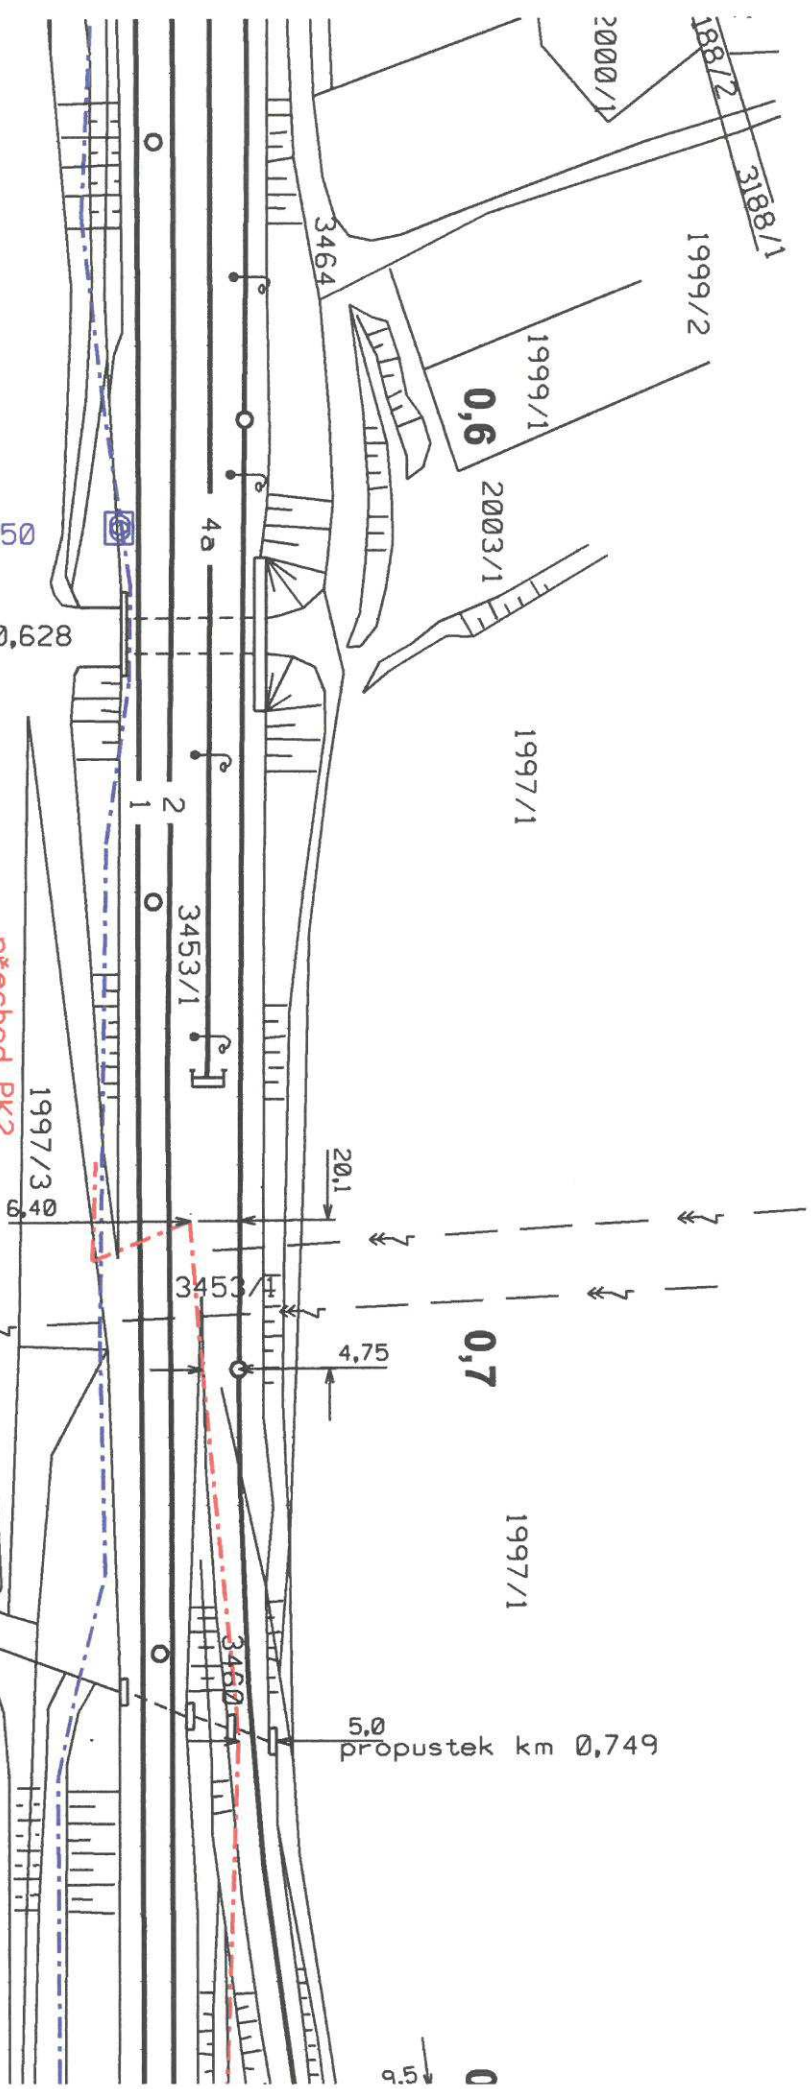

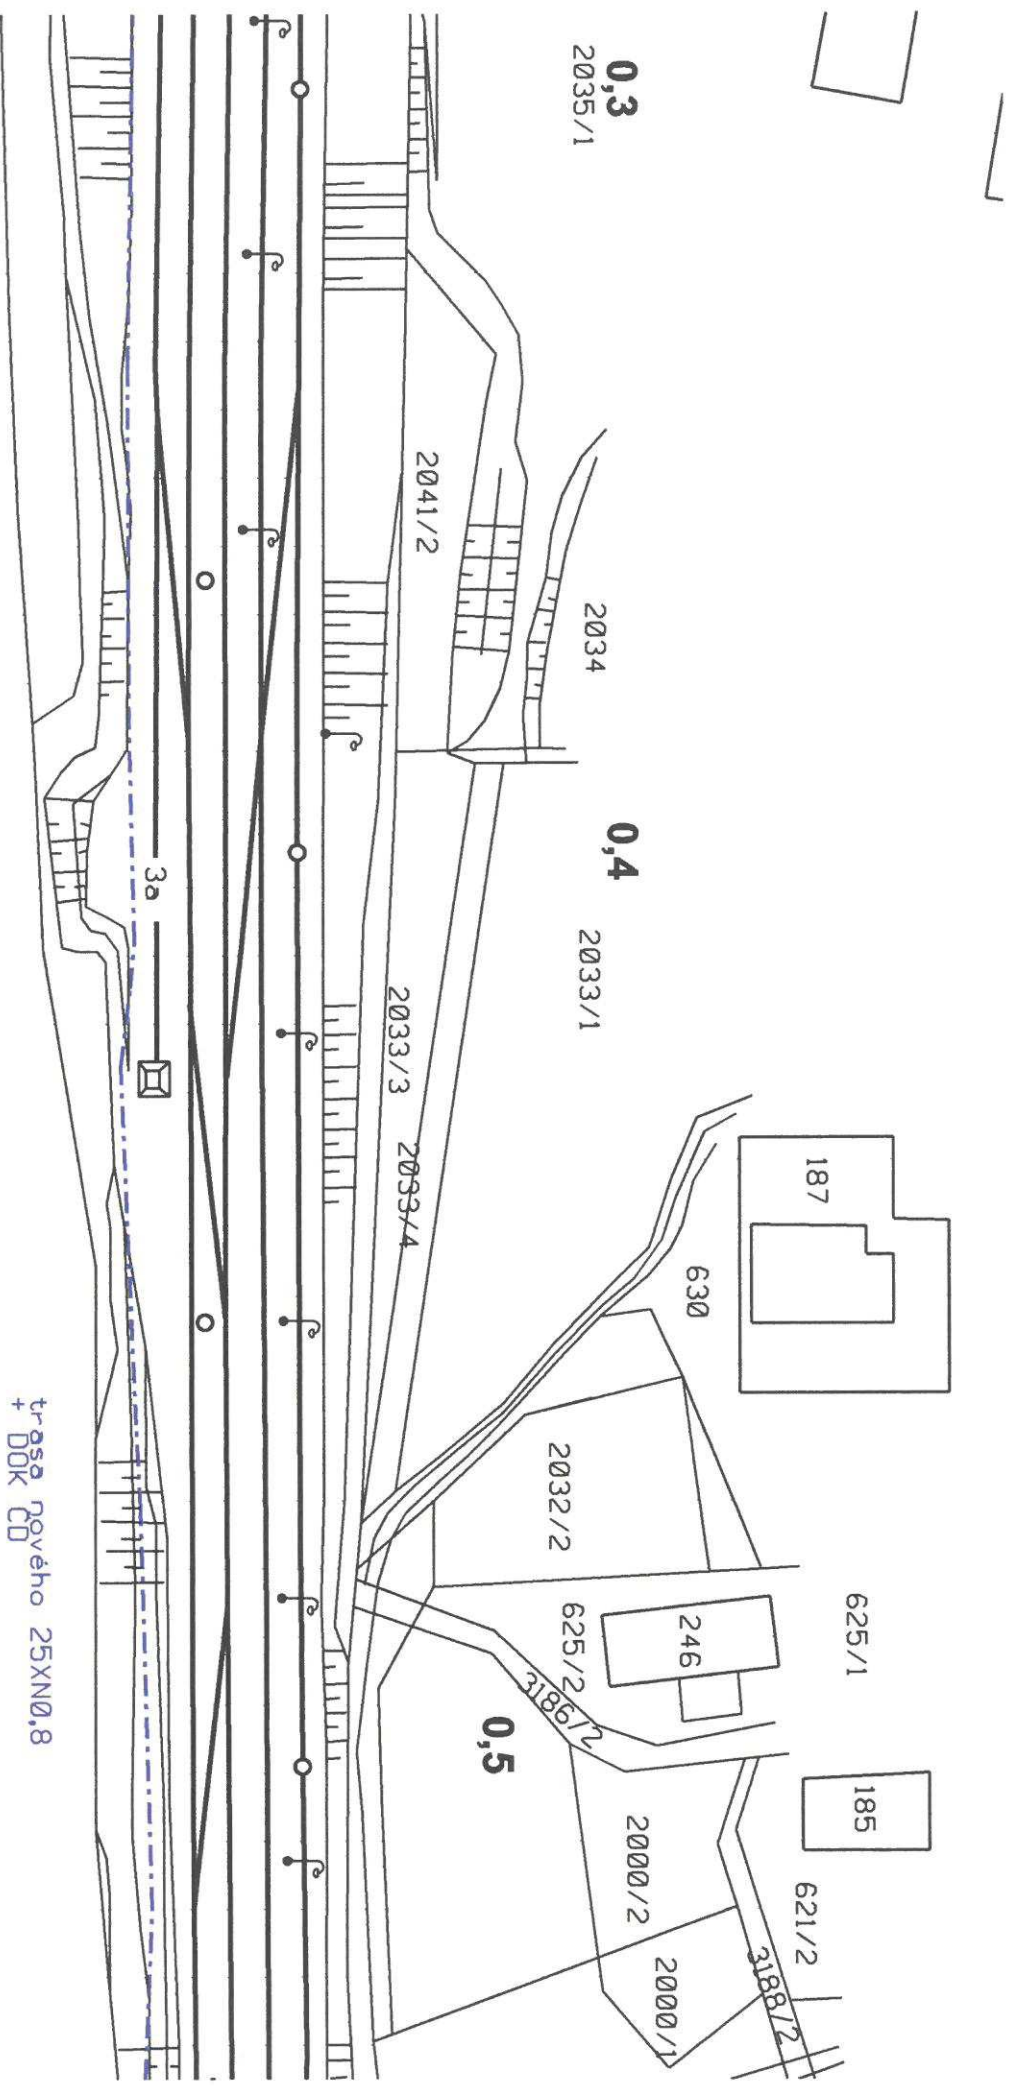

		Poručka č.										Lanskroun - Rudoltice v Č.	
ČD-Telematika		Operava č.										L 12 B	
L 12 PK2 (5DM0,9)		Plati od	IX. 2009									Měřítko 1:1000	

 ČD-Telematika		Poručba č.										Lanskroun - Rudoltice v č.	
L 14 PK2 (5DM0,9)		Opava č.										L 14 B	
Pletí od		IX ² 2009										Měřítka 1:1000	

